



Samþykkt á fundi bygginga-
nefndar þ. 5/9.1979
BYGGINGAFULLTRÚINN
Í HAFNARFIRÐI

Ganga skal frá önnur
eðstæði í samráði við
stökkvísingjóra

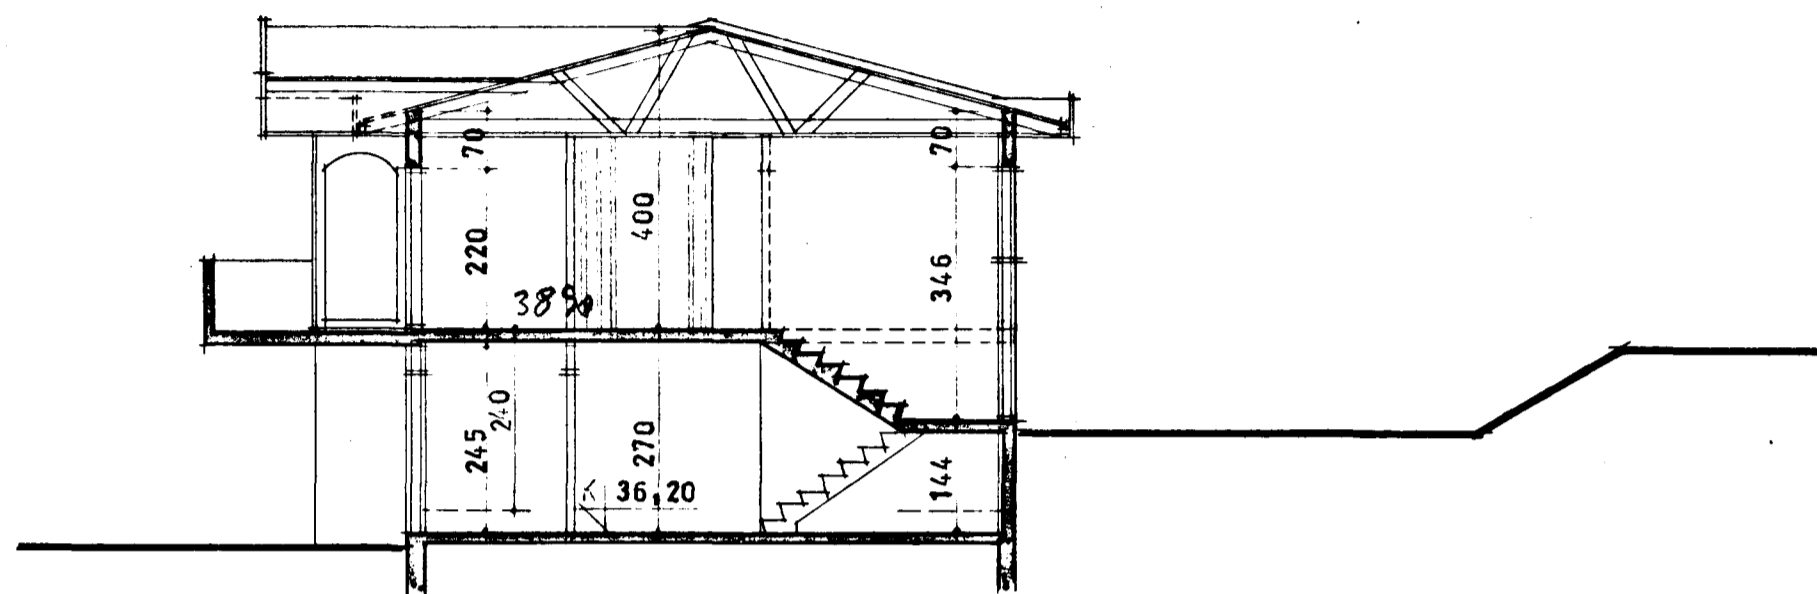

SNIF 1:100

FLATARMÁL HSAR	127,36 M ²	FRITT
— " — KJALLARA	67,36 M ²	— " —
— " — PIRREIFAG	60,00 M ²	— " —
— " — SAMTALS	254,72 M ²	— " —
— " — LÖFAR	772,80 M ²	— " —
ÞYTINGARHLUTFALL	$\frac{127,36}{772,80} = 0,165$	
VEGGIR: MEÐAL K-GILDI	≅ 1,9	
GÓLF :	≅ 0,4	
ÞAK :	≅ 0,3	

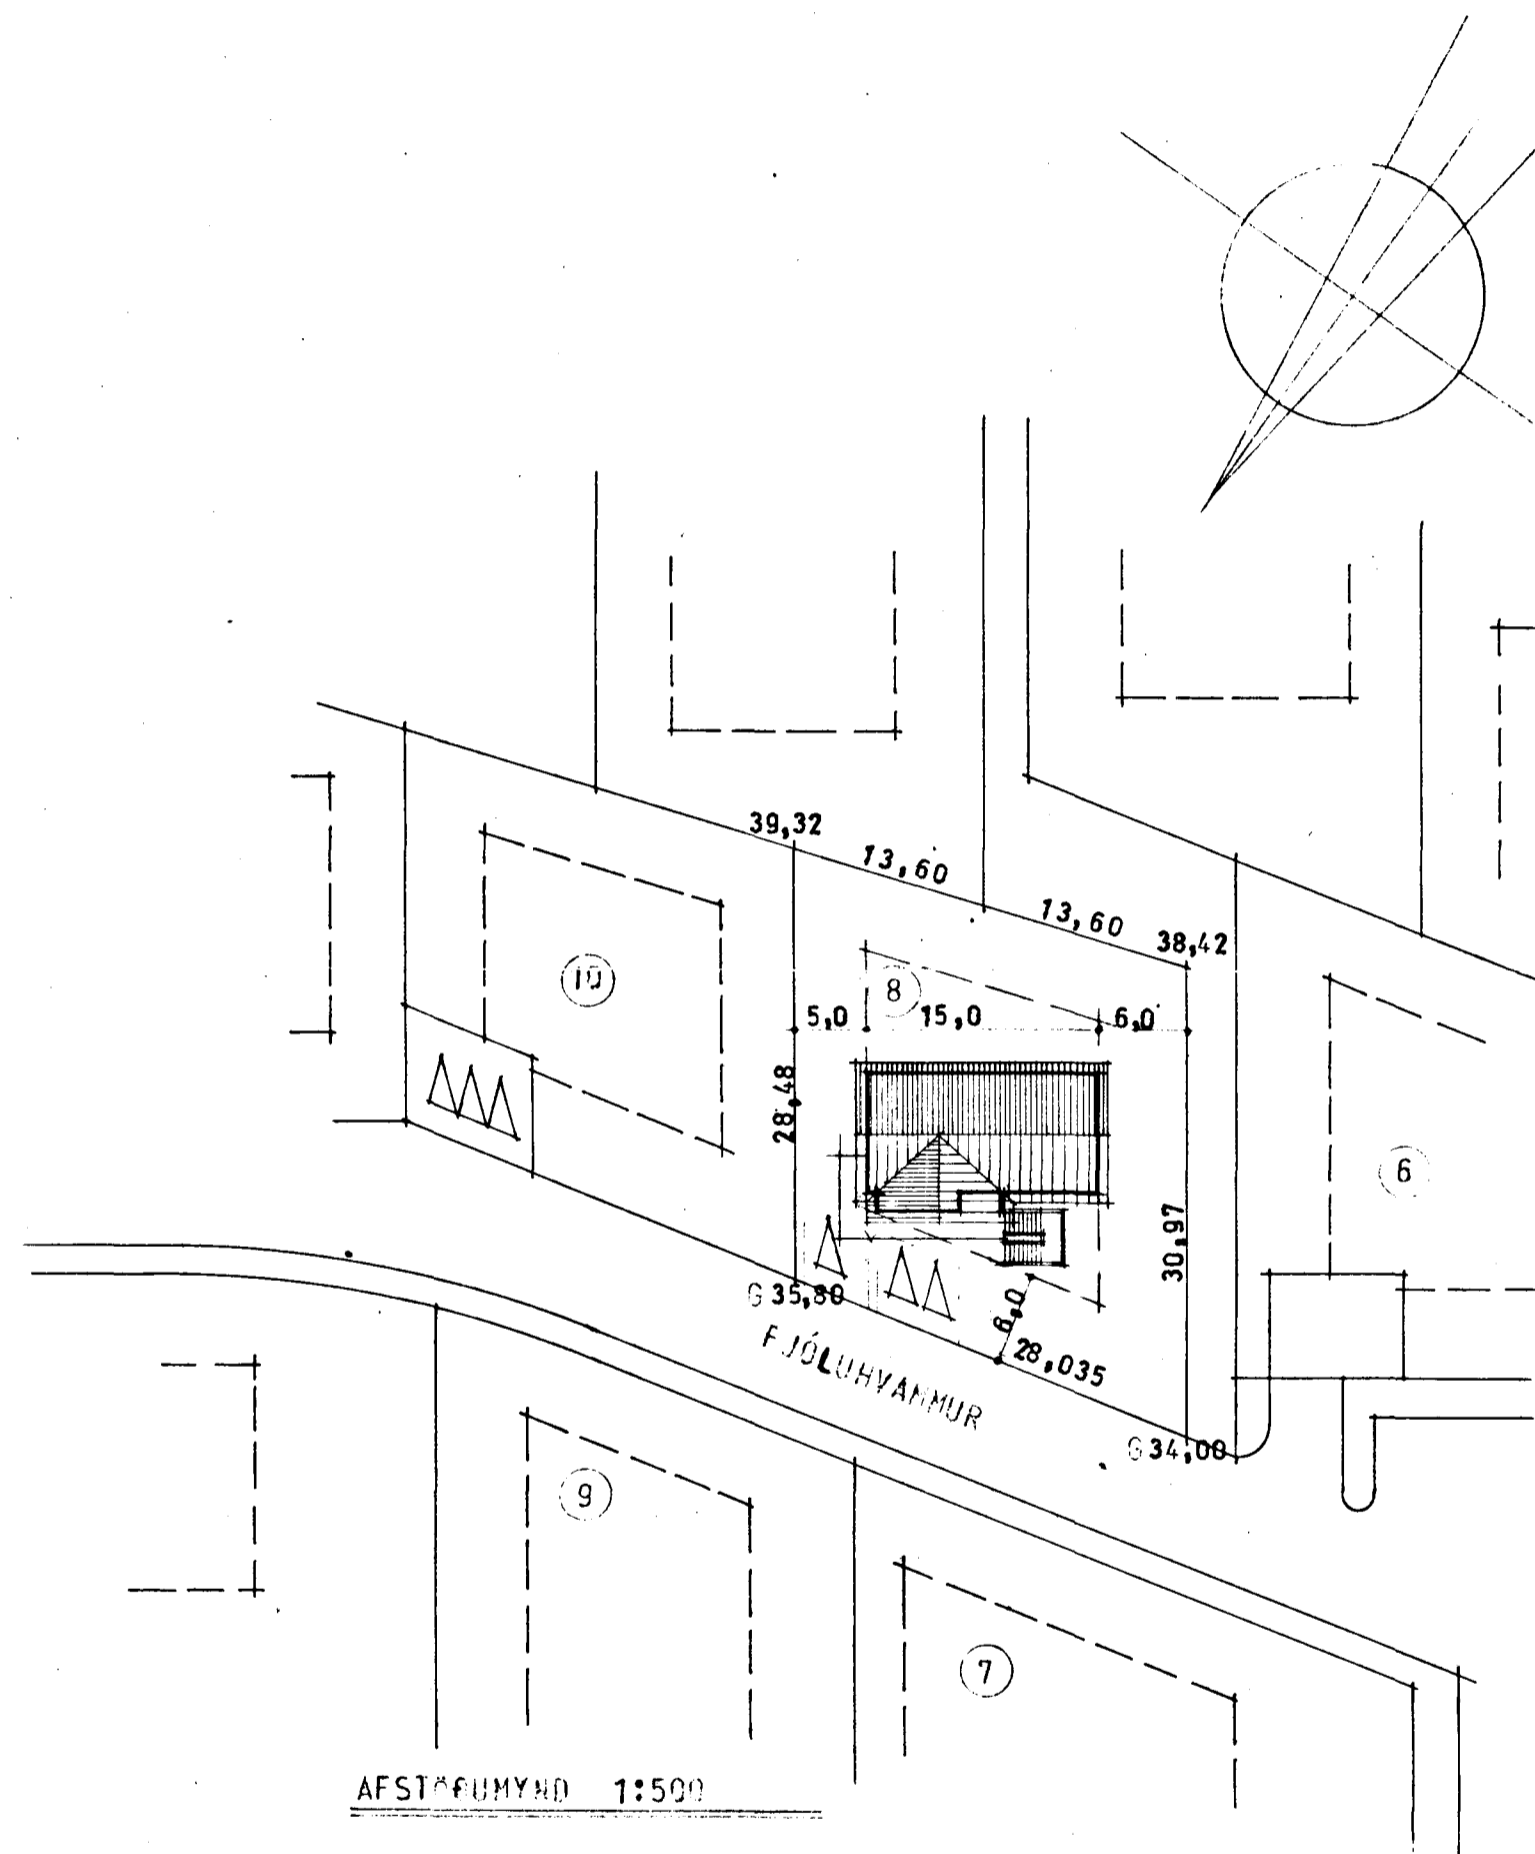

AFSTÆÐMYND 1:500

VERKEFNI	VERK NR.	TEIKN.	TEIKN. NR.
FJÓLUHVANMUR 8 HAFNARFIRÐI	DAGS.	AGUST 1979	101
SNIF 1:100	BR.		
AFSTÆÐMYND 1:500			

ARKO
ÁSMUNDUR, RÓBERT OG KALDAL SKÓLAVÖRÐUSTÍG 46 SÍMI 21930