
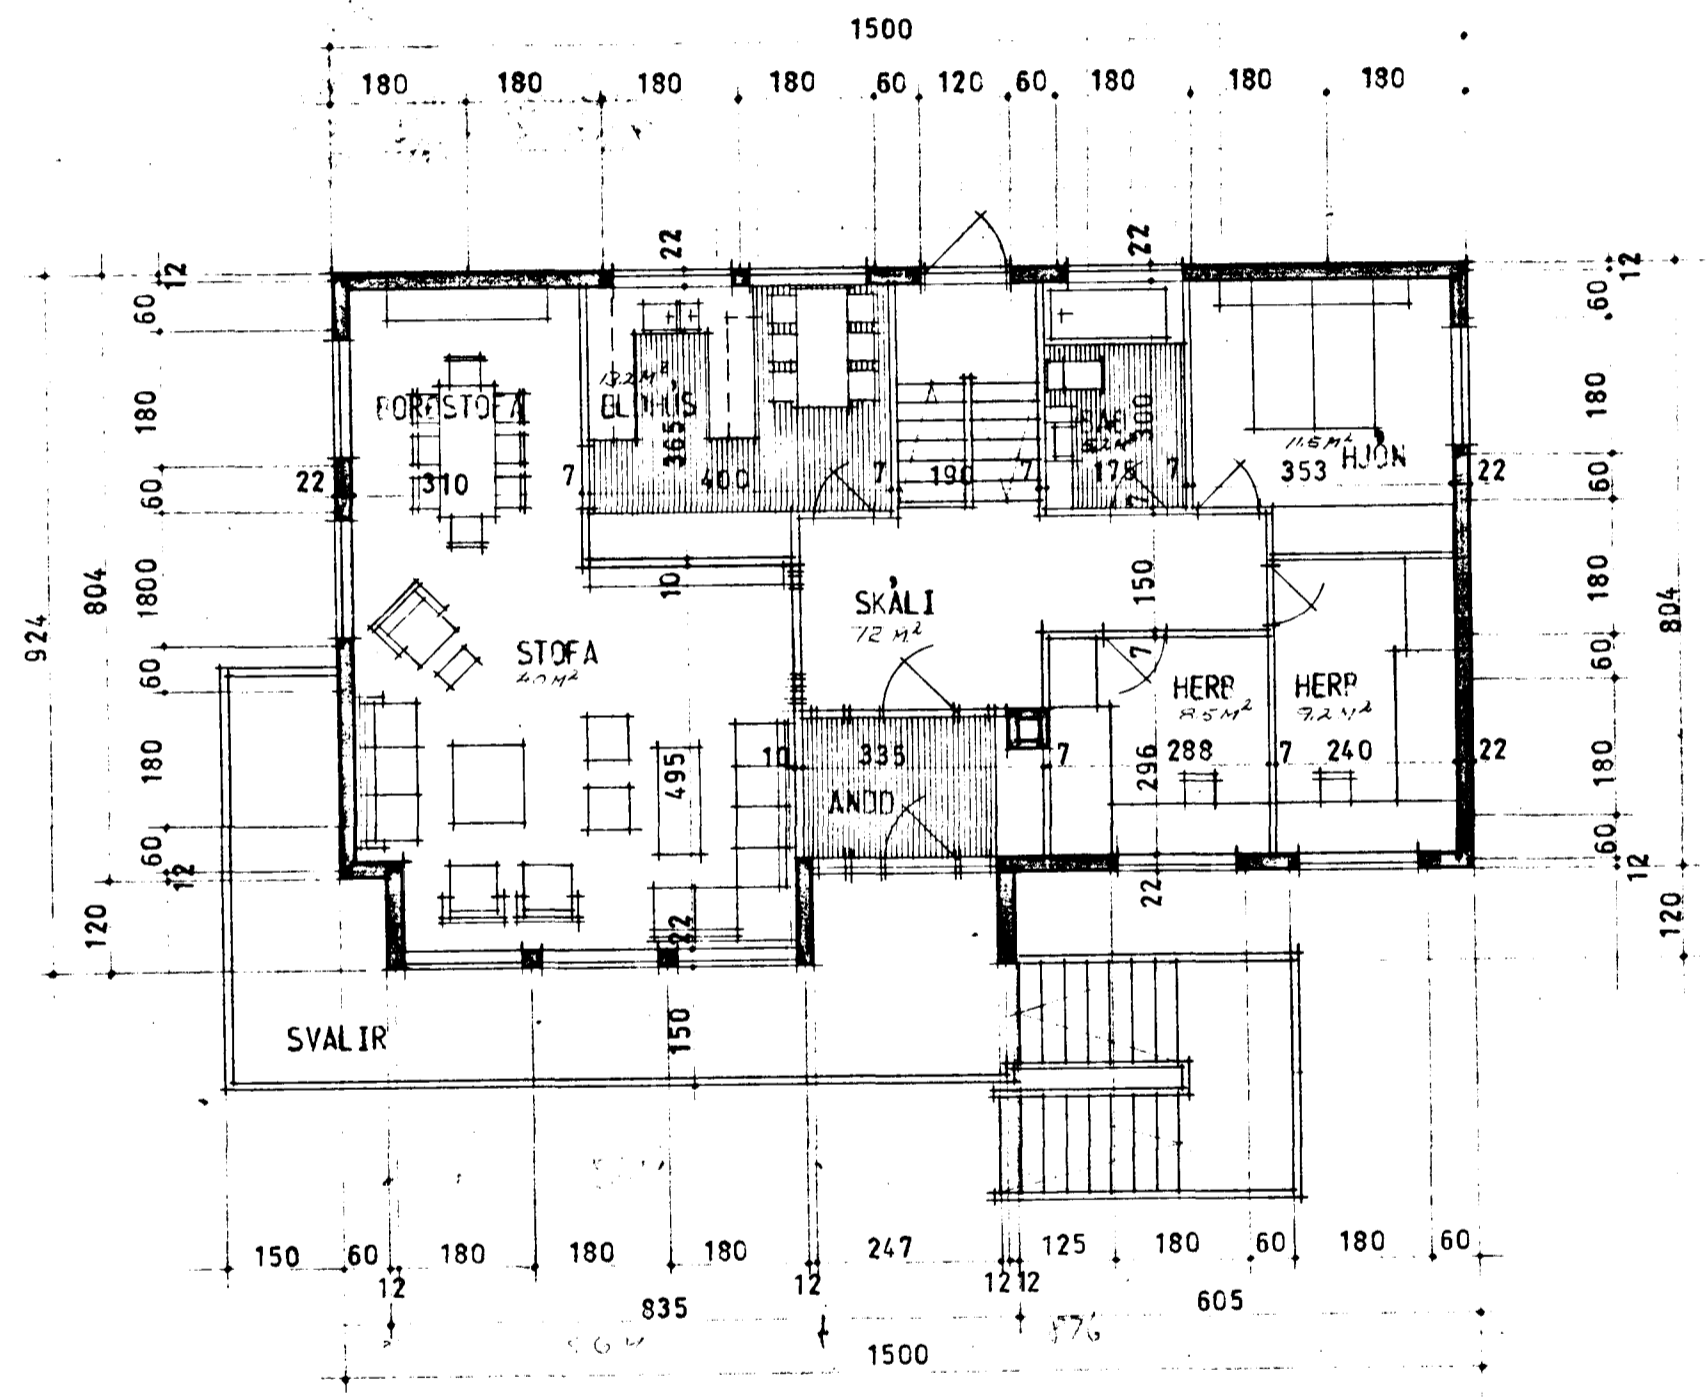


Samþykkt á fundi bygginga-  
nefndar þ. 5/9 1979  
BYGGINGAFULLTRÚKIN  
Í HAFNARFIRÐI  
*S. Björnsson*

Ganga skal frá önnur  
eldstaði í samráði við  
slökkvildistíða

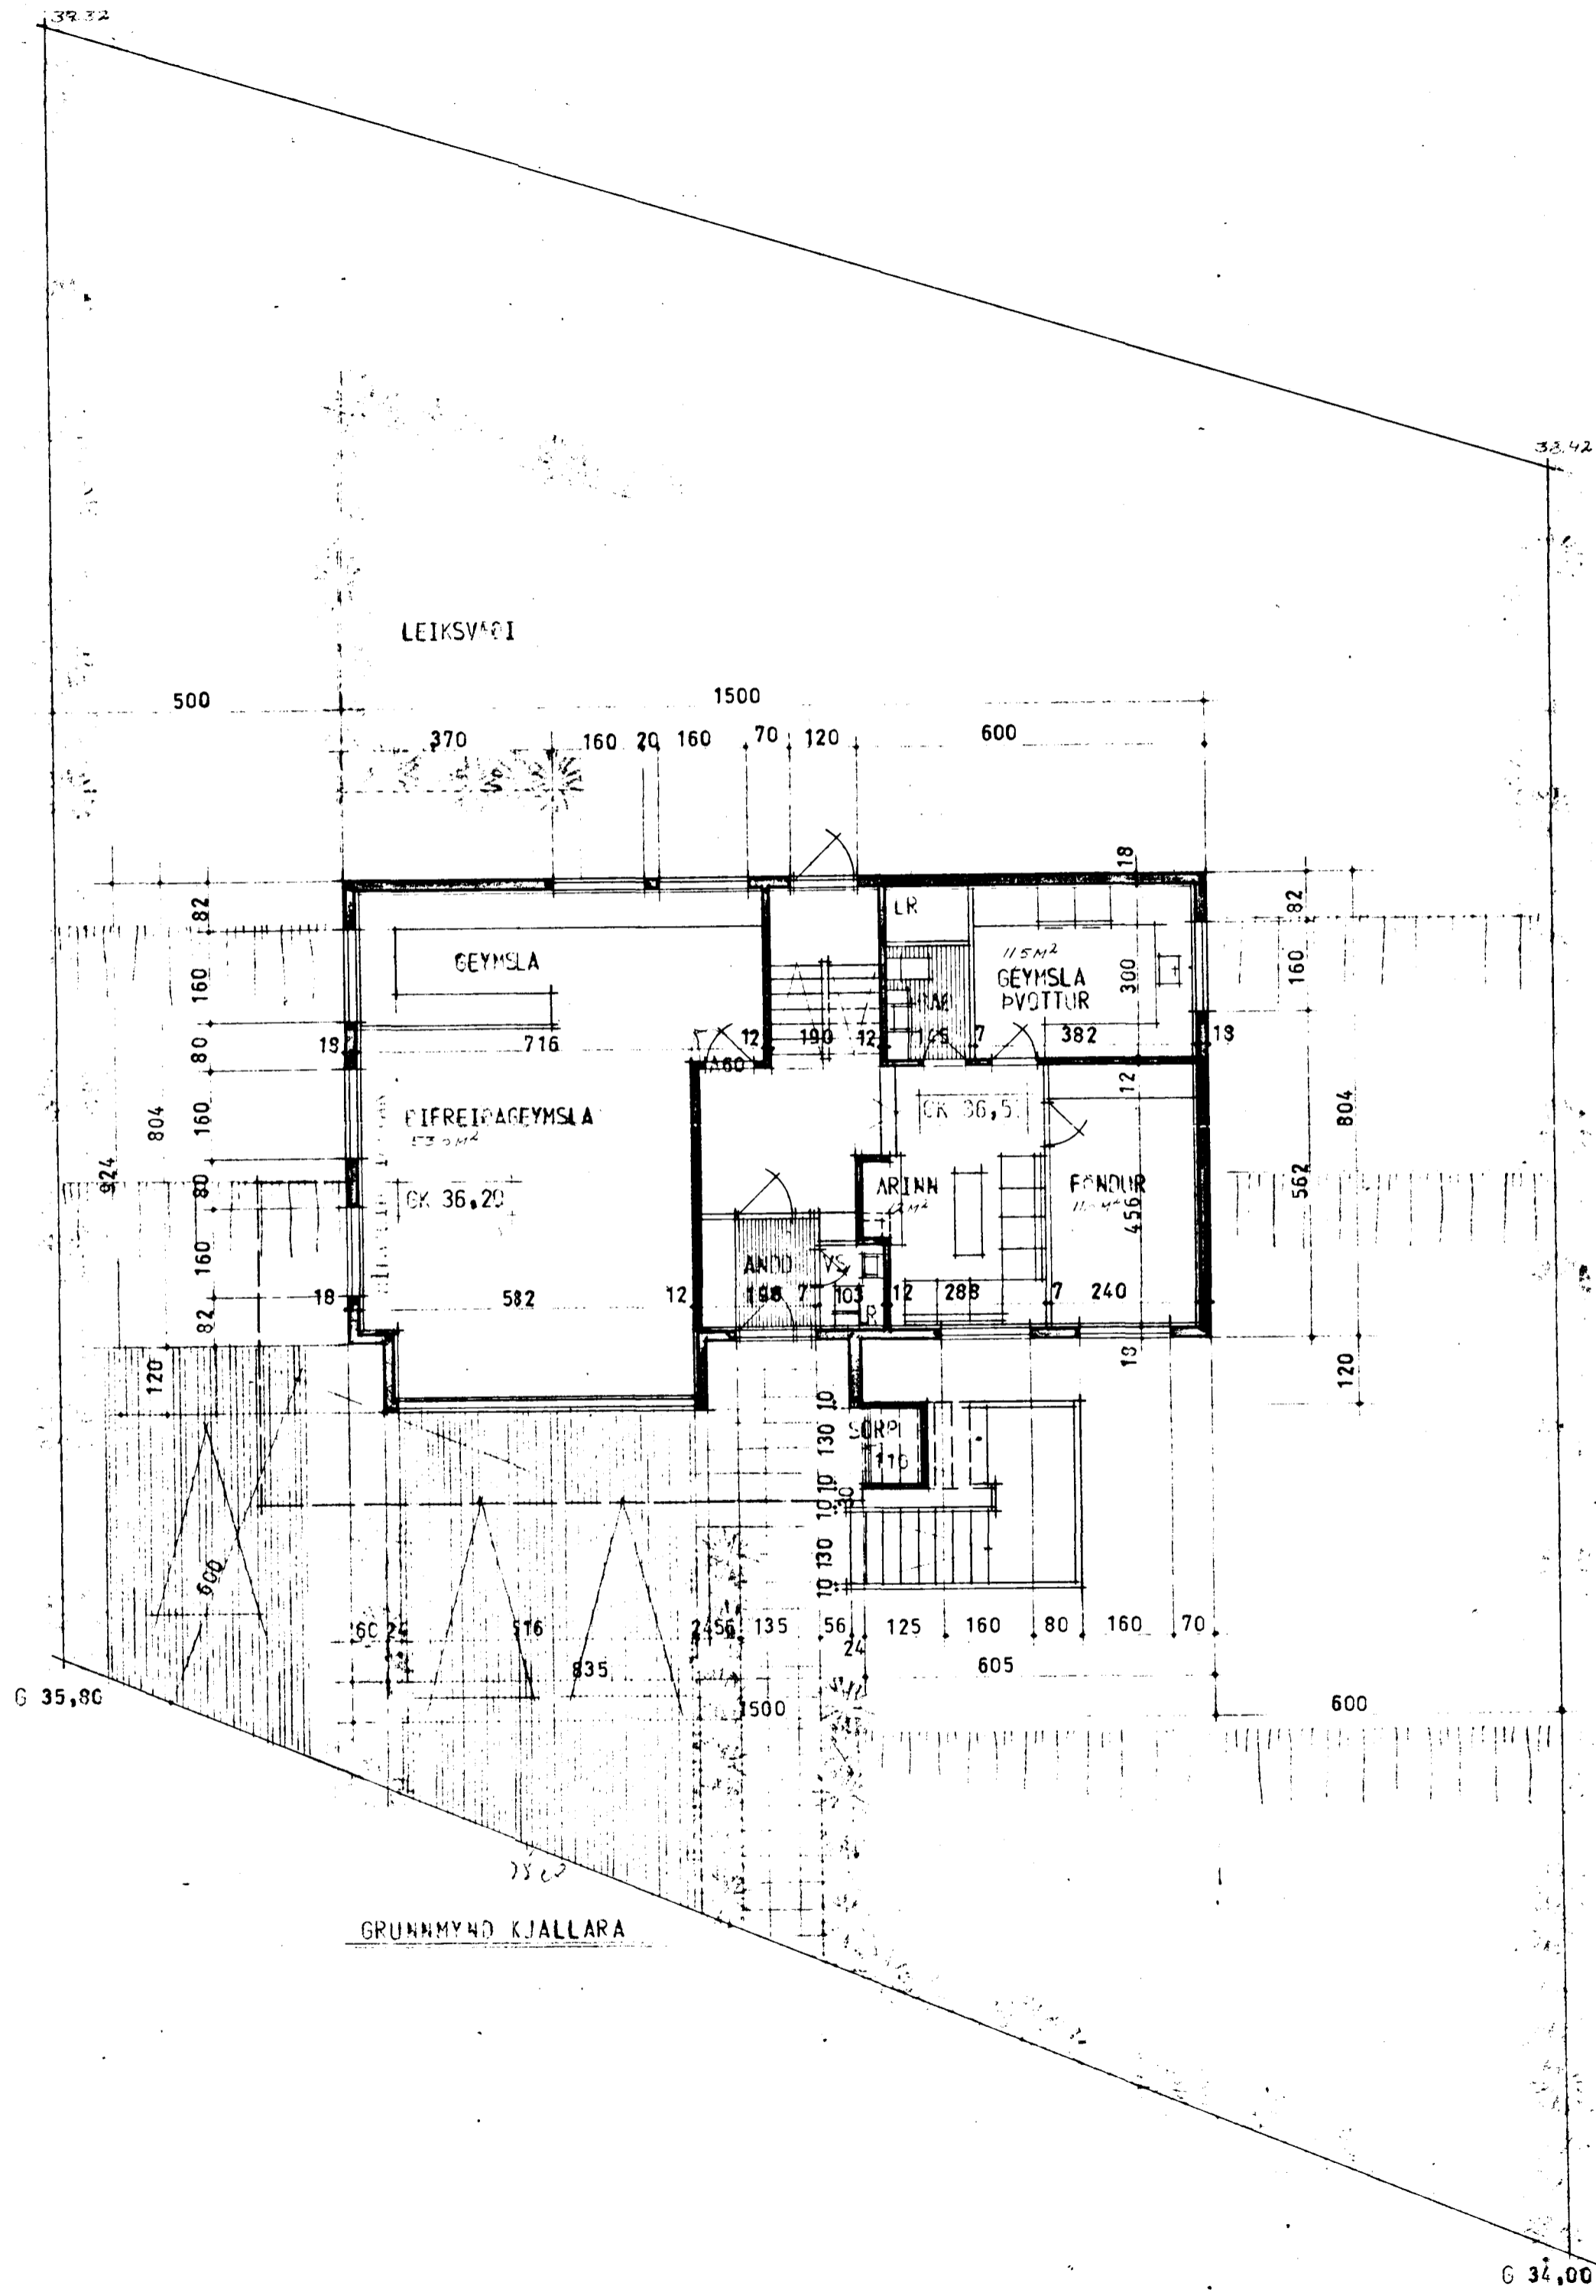

VERKEFNI	VERK NR.	TEIKN.	TEIKN. NR.
FJÓLUHVAMMUR 8 HAFNARFIRÐI	DAGS.	AGÓSI 1979	102
GRUNNMYNDIR 1:100	BR.		
<b>ARKO</b>			
ÁSMUNDUR, RÓBERT OG KALDAL SKÓLAVÖRÐUSTÍG 46 SÍMI 21930			