
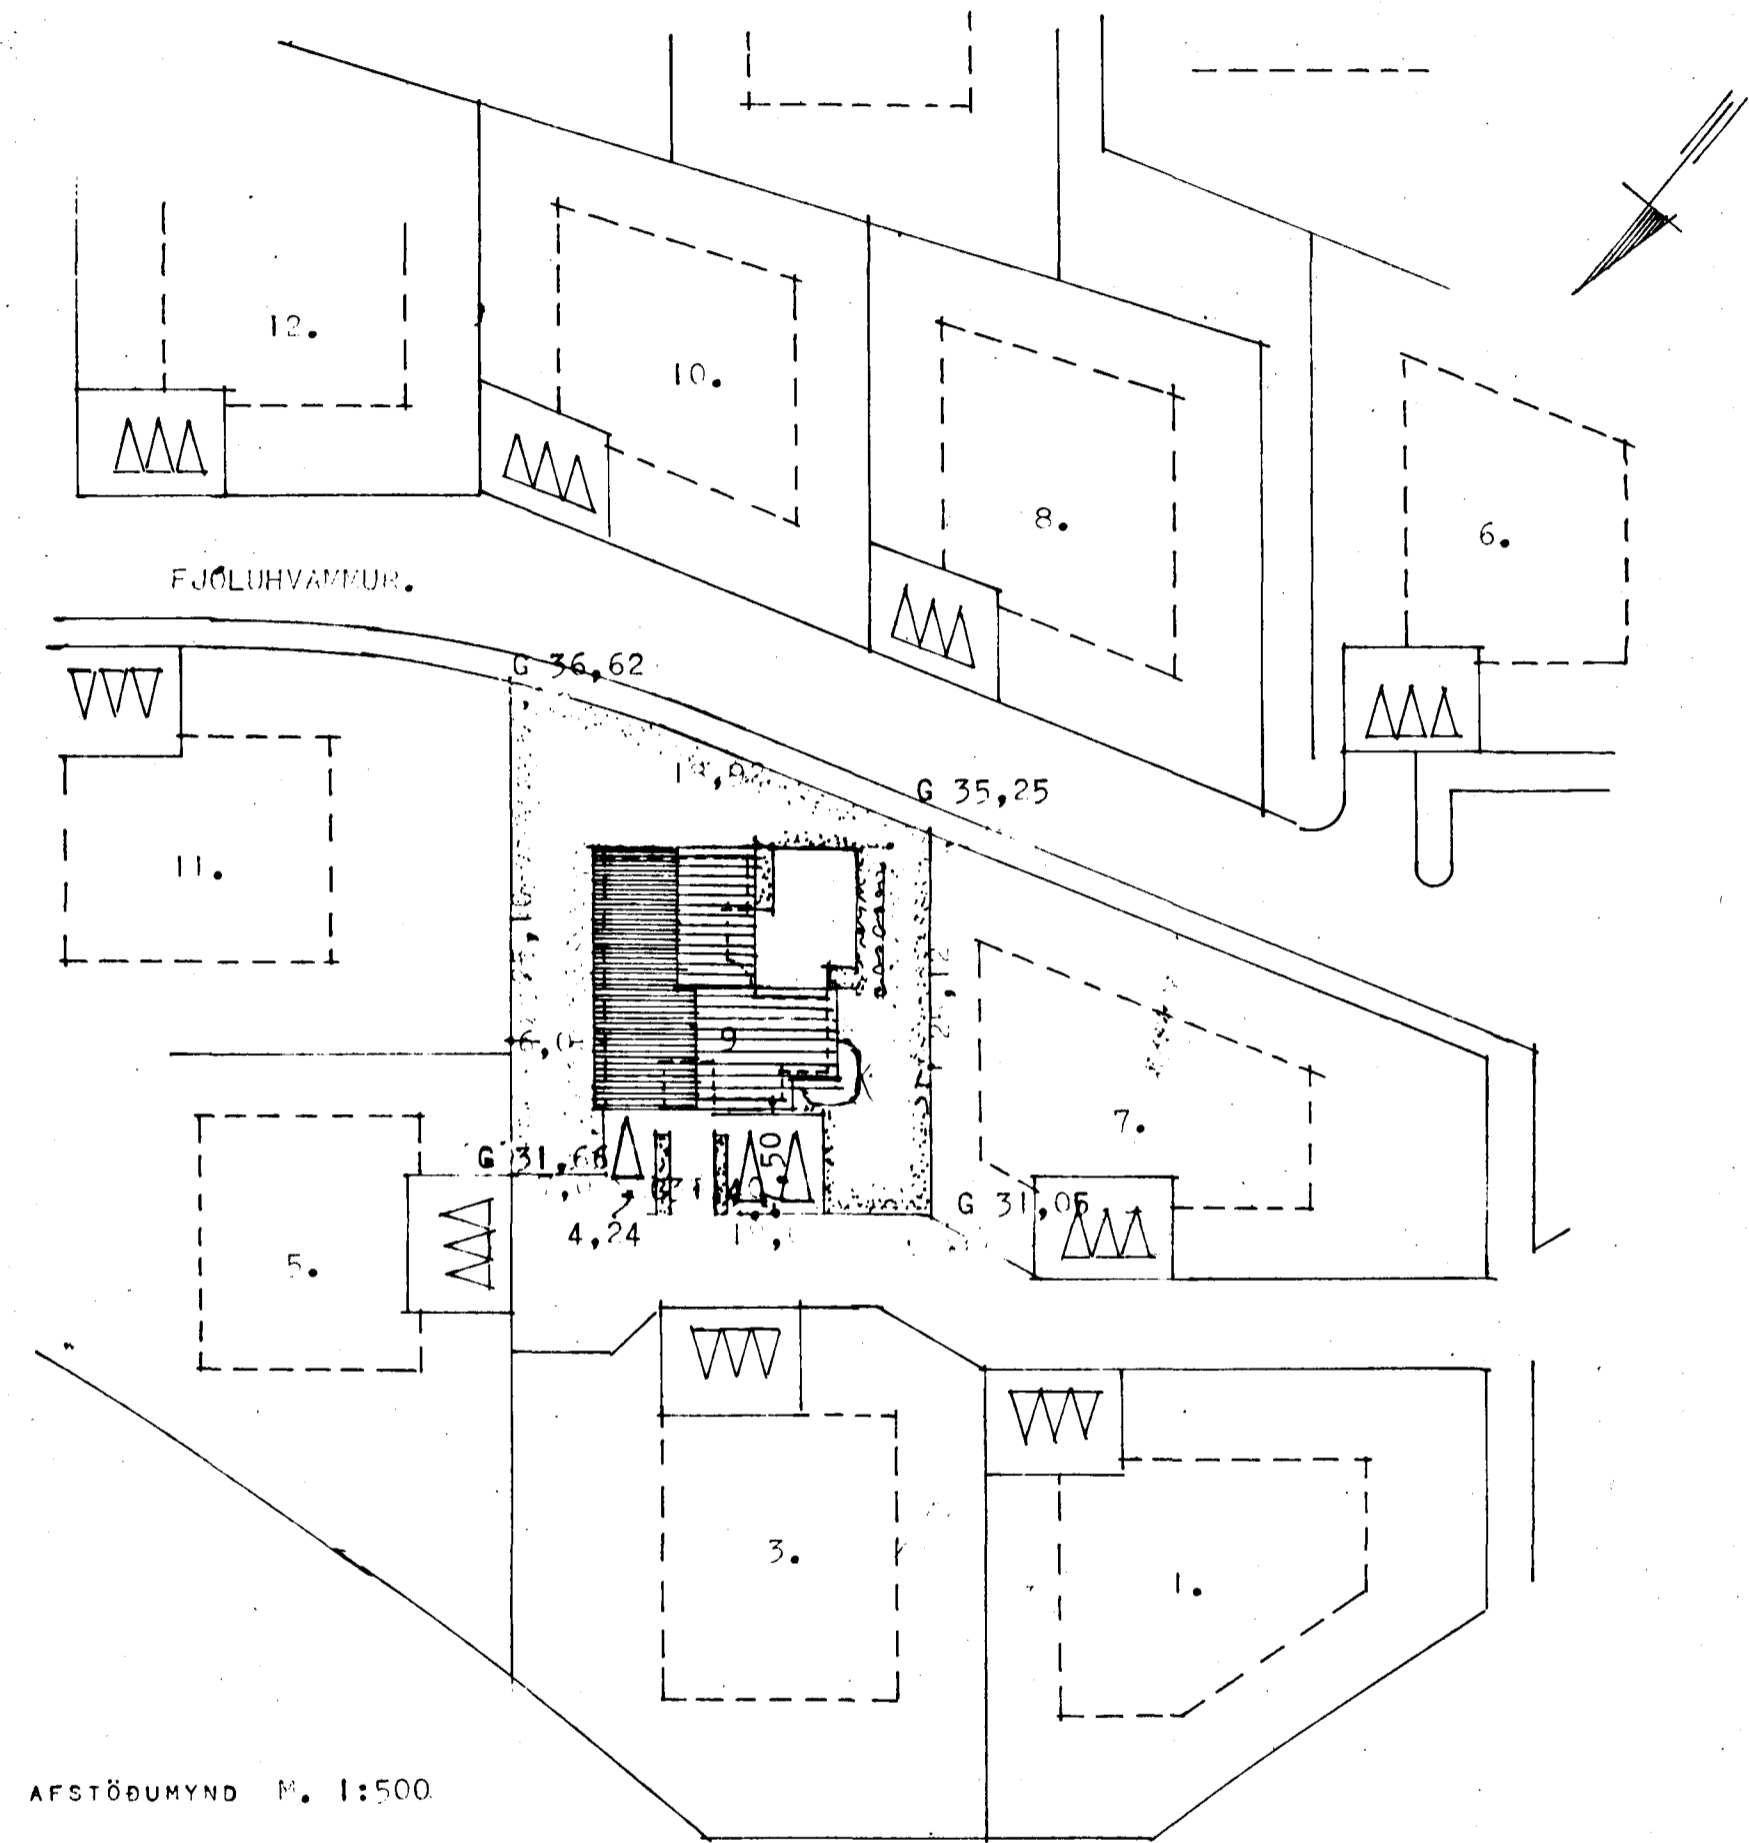


Samþykkt á fundi bygginga-
nefndar þ. 23/4 1979
BYGGINGAFULLTRÚINN
Í HAFNARFIRÐI
S. Gunnarsson

Ganga skal frá opnu
eðlstöði í samráði við
sjúkrvildsstjóra

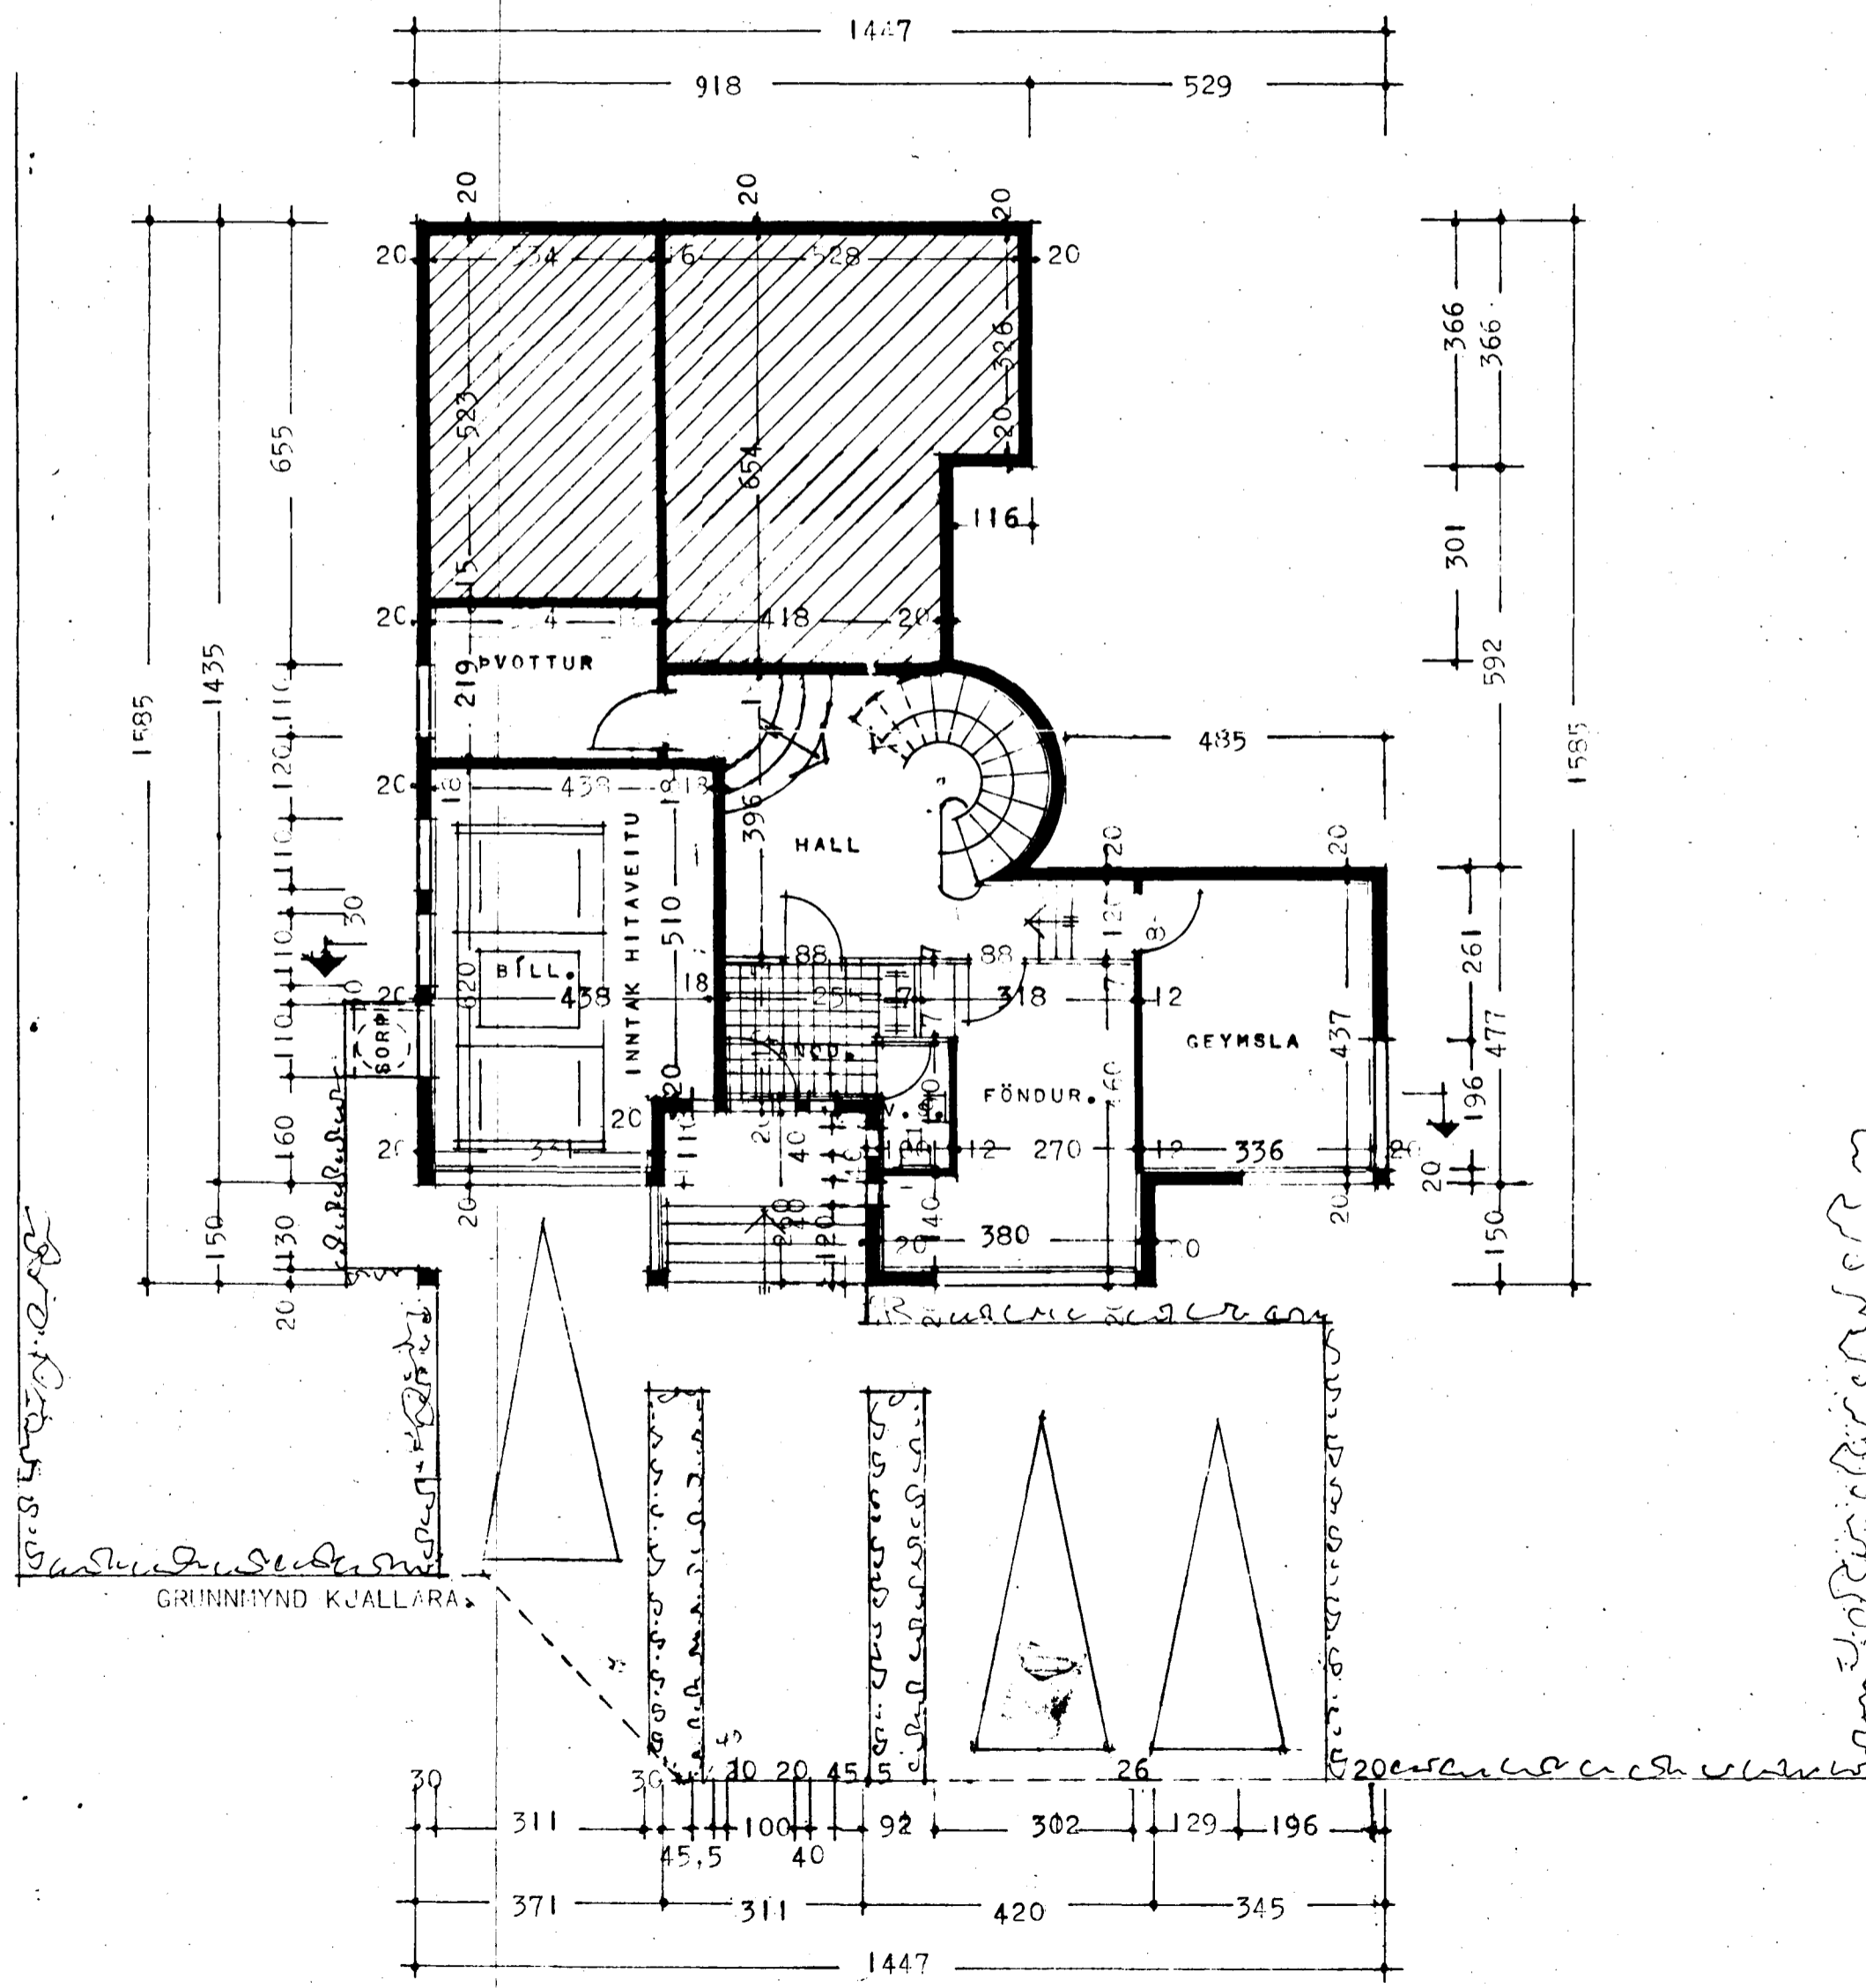

AFSTÖÐUMYND M. 1:500

Þeyll í apríl 1980
S. Gunnarsson
REYKJAVÍK í ágúst. 1979
S. Gunnarsson