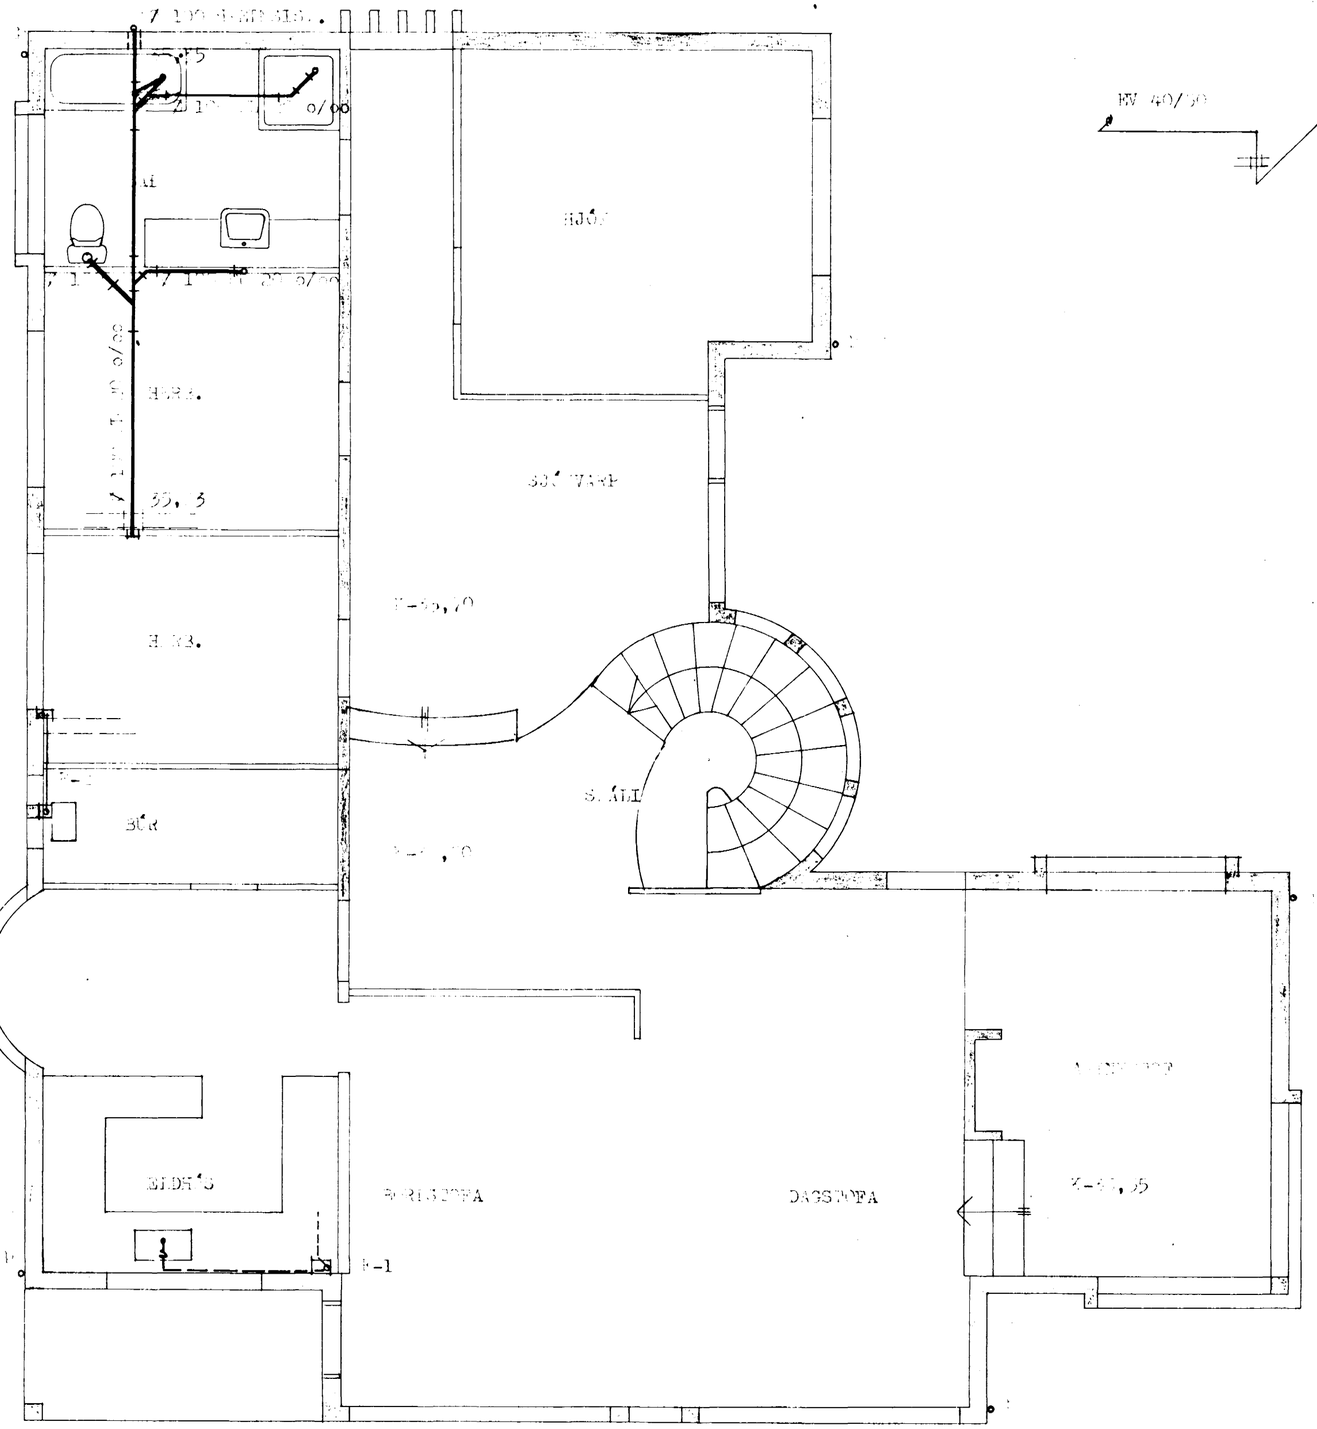

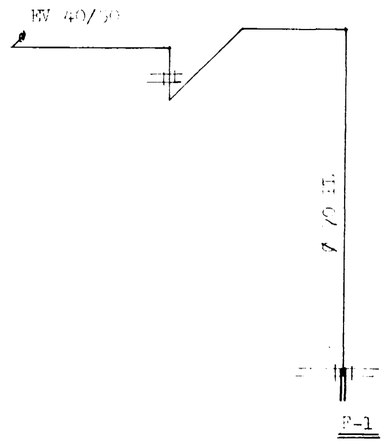

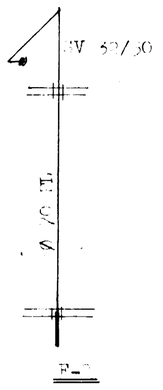

18. jan. 1980
HAFNARFJARÐARBÆR
BYGGINGATÆKNIFRÆÐINGUR

STEINGRÍMUR TH. ÞORLEIFSSON, MTFI TEIKNISTOFA – ÁRMÚLA 5 – SÍMI 3-22-44		
VERK: RÁÐHÚSTORG 3, HAFNARFIRÐI		
MÆL	1:50	RÁÐHÚSTORG 3 GRUNNMYND HÆÐAR
DAGS	SEPT. 1979	
BLAÐ	3	
BREYTT		Stækkað í A1