





Gólfitalagnir, Grunnmynd, 1:50

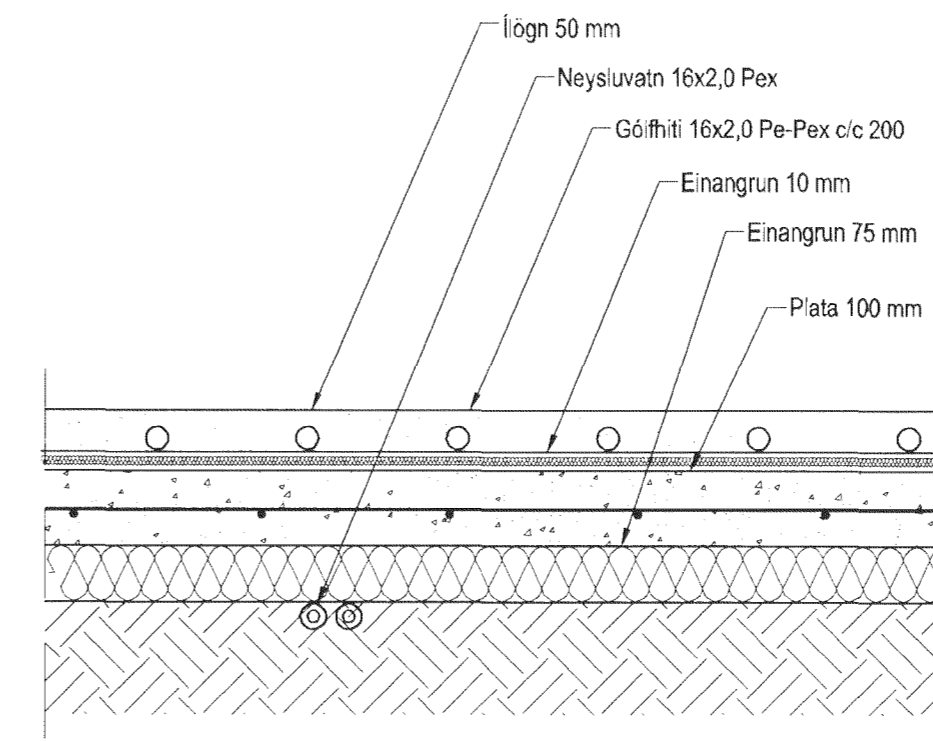

Hita- og vatnslagnir,  
Snið í botnplötu, íbúð 1:10

Fjólulvellir 13					
Gólfhitil					
Staðsetning	Hitabörf	Flatarm	Hitabörf	Gólfhitil	Lengd
1. hæð	W	m2	w/m2		m
Anddyri	650	6,1	107	16x2 c/c 150	50
Sjónvarp	1000	14,1	71	16x2 c/c 150	67
Bilgeymsla	2900	39,0	74	16x2 c/c 200	183
Svöppur/Geymsla	840	8,9	94	16x2 c/c 150	47
Snyrtling	250	3,8	69	16x2 c/c 150	31
Herbergi	950	12,6	75	16x2 c/c 150	106
Herbergi	1110	12,6	88	16x2 c/c 150	102
Bað	670	7,7	87	16x2 c/c 150	67
Gangur	730	11,0	66	16x2 c/c 150	
Hjón	1010	13,8	73	16x2 c/c 150	96
Stofa	2050	21,8	94	16x2 c/c 150	203
Borðstofa	2050	21,8	94	16x2 c/c 150	98
Eldhús	1070	12,5	86	16x2 c/c 150	78
Samt.	15280			Samt.	1128

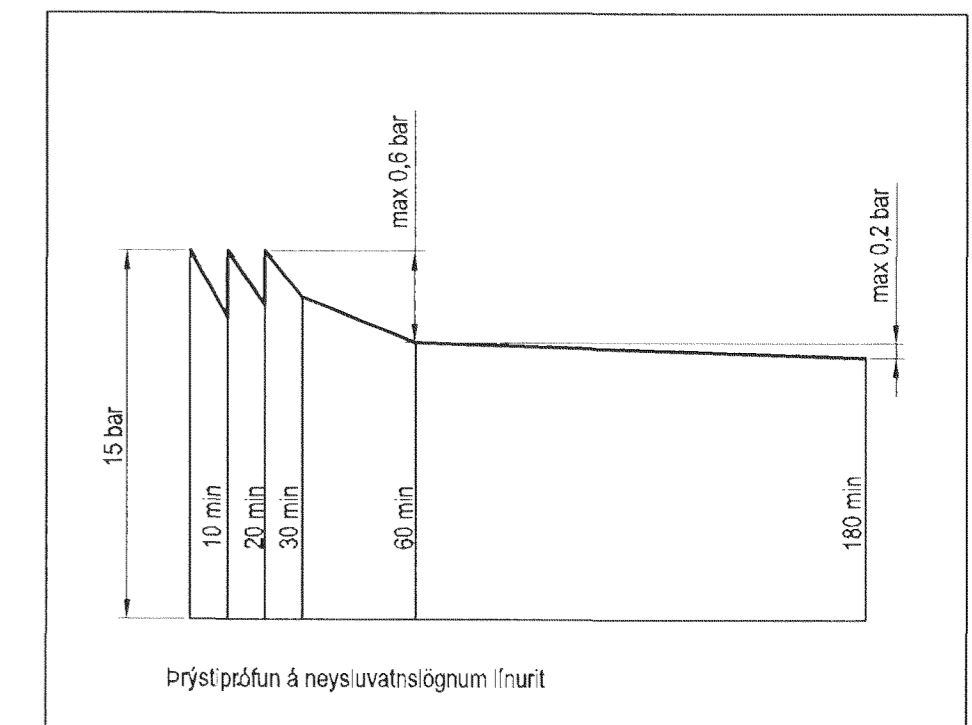


Hitalagnir, Skýringar  
Gólfitalagnir eru 16x2 Pex með súrefniskápu.  
Engöngu skal nota vörumerkt efni, og gæla skal þess alir hlutir kerfisins séu frá sama framleiðanda.  
Festingar skal setja á lagnir með mest 1-1,5 metra millibili. Setja skal þrjár festingar vö þeygju.  
Þeygju skal ekki vera meiri en 5x þvermáli pípu.

Þrýstiprófun á lögnum skiptist í tveir lotur.  
Fyrri lota er framkvæmd í 1 klst. og er þrýstingurinn 9 bör þrýstifall má vera max 0,6 bör á seinni 30 min.  
Seinni lota er gerð framhaldi af fyrri lotu og tekur 2 klst.  
Þrýstifall má vera max 0,2 bör

aðstoðarmaður  
Kári Einarsson - Kári Einarsson - Sími: 070385-4059

- Tákni
- Renniloki
  - Sifa
  - Einstreymisiloki
  - Vatnsmalir
  - Terningiloki
  - Þrýstimalir
  - Hitamalir
  - Dryggisiloki
  - Þrýstijafnari
  - Skautiloki
  - Dörfass AVTB
  - Dala

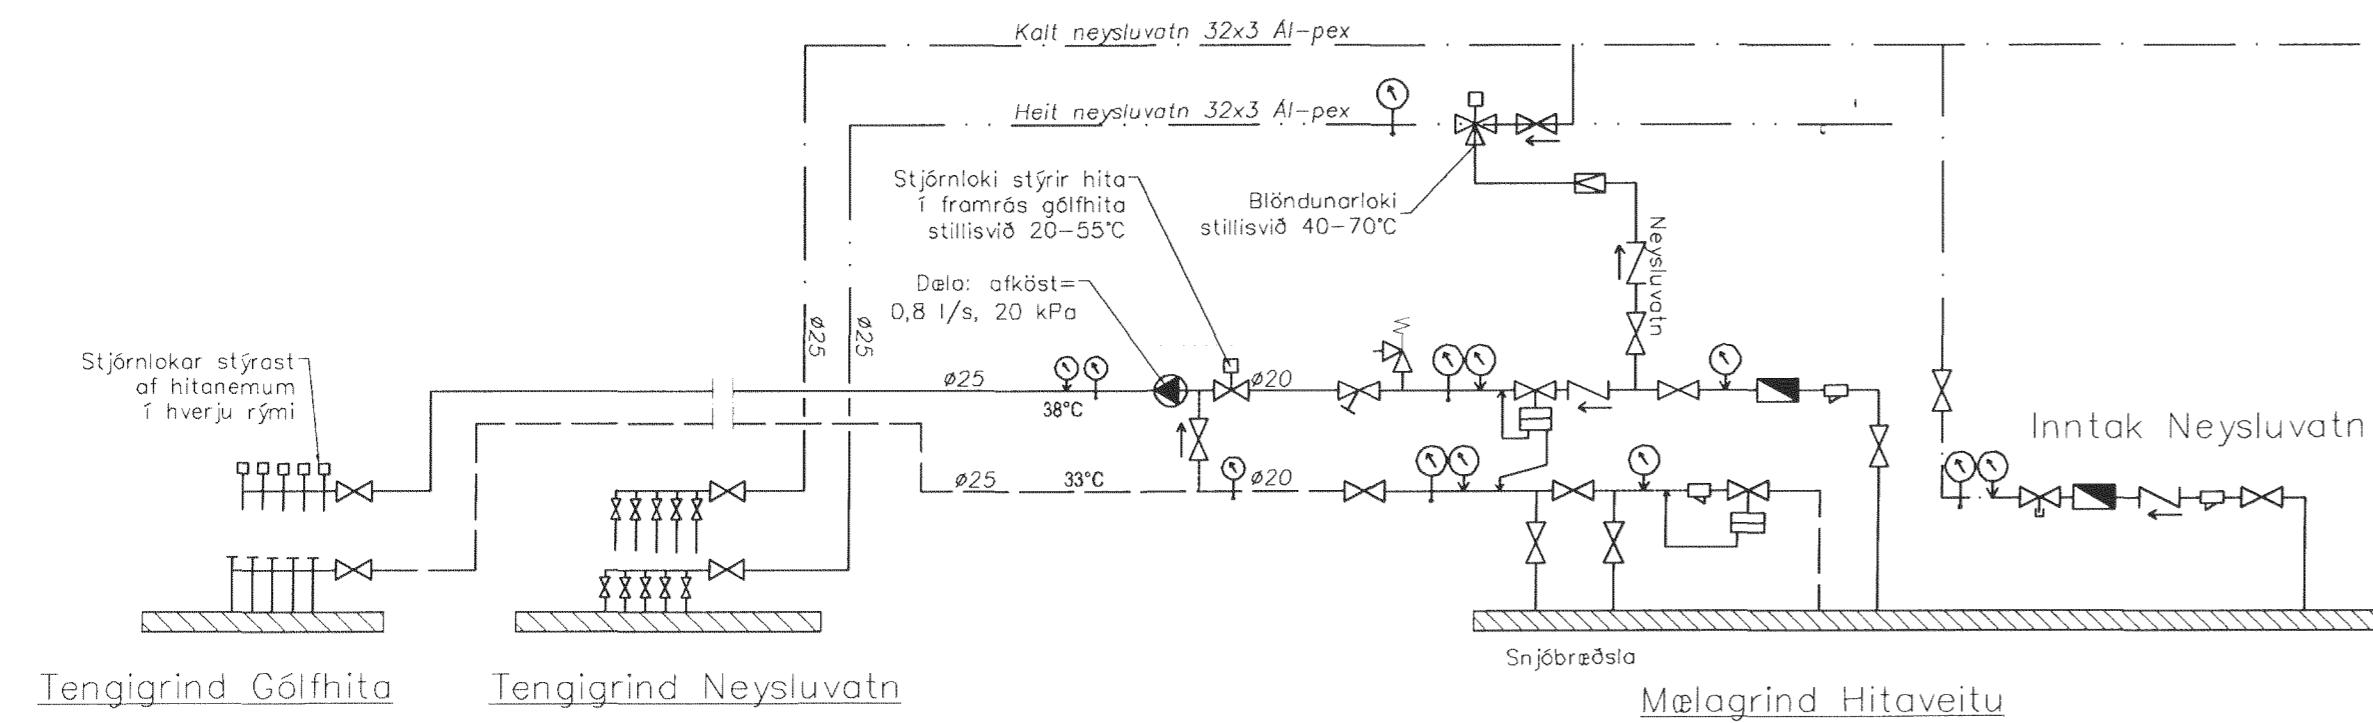

Útgáfa	Breyting	Dagsetning	Hannað
Sveinbjörn Hinriksson Byggingaæðnikennifráeðingur Kt: 160651-2529 Brekkuþéttu 8 Hafnarfirði Sími: 555-4008, 861-9851 Netfang: sveinh@netnet.is		Staður Fjólulvellir 13 Hafnarfirði	
Hannað / Teknað		Kvarði 1:50 1:10	Verknr. 02-06
		Dagsetning 14. 3. 11	Tekn.nr. 2-03