




Samþykkt þann
 06 JUNÍ 2005
 Byggingatvörunn / Hafnarfirði
 F.h. Kristján Þóráðsson


ÚTLIT NORÐUR HLIÐAR m.k.v. 1:100

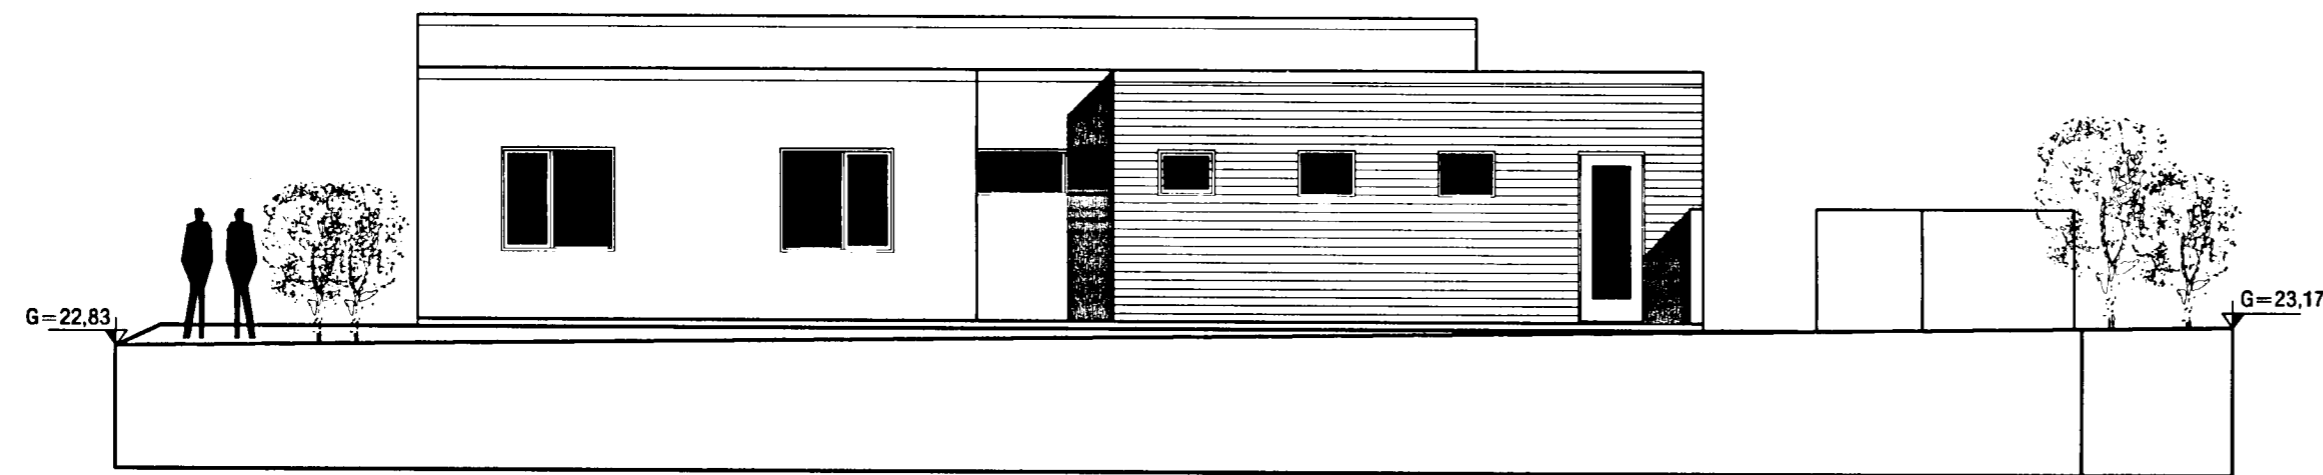


ÚTLIT AUSTUR HLIÐAR m.k.v. 1:100

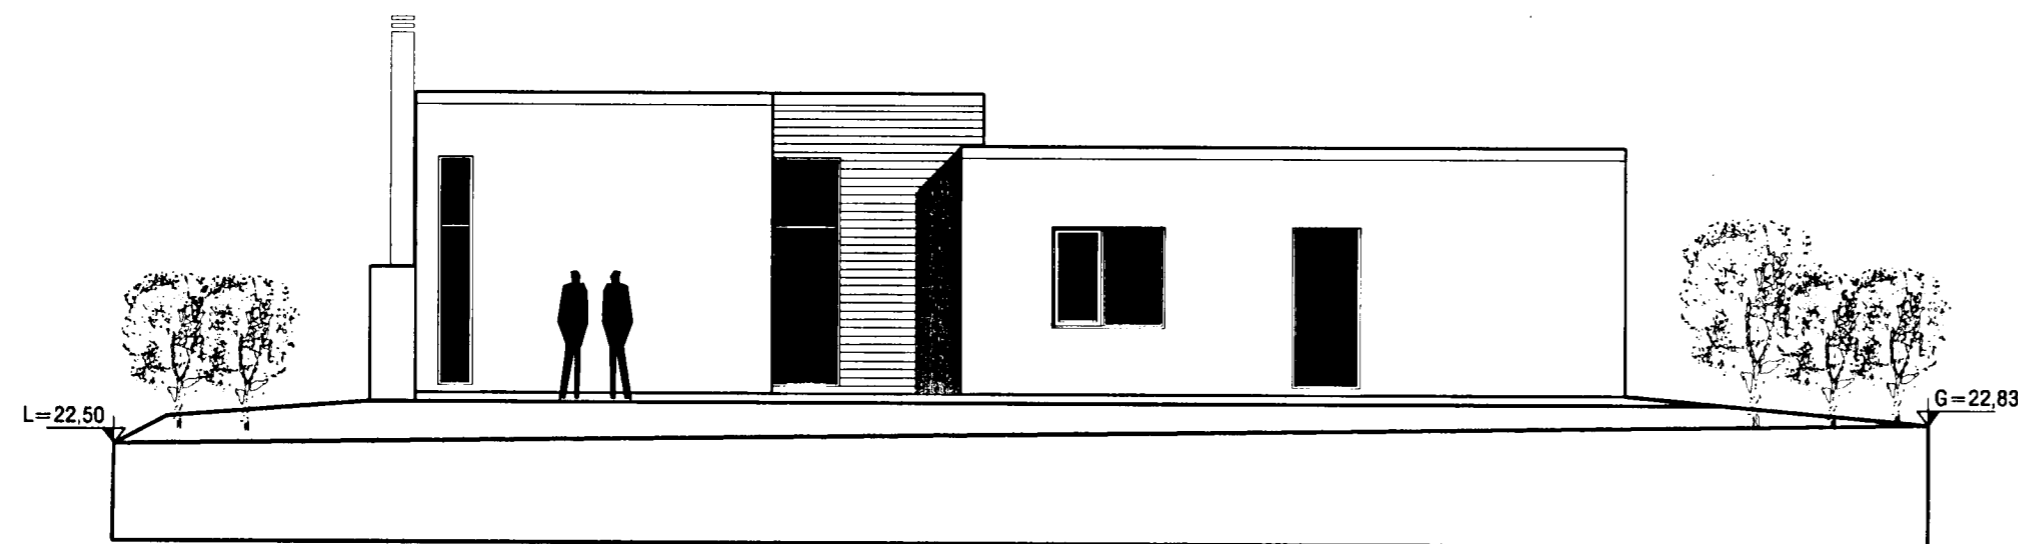

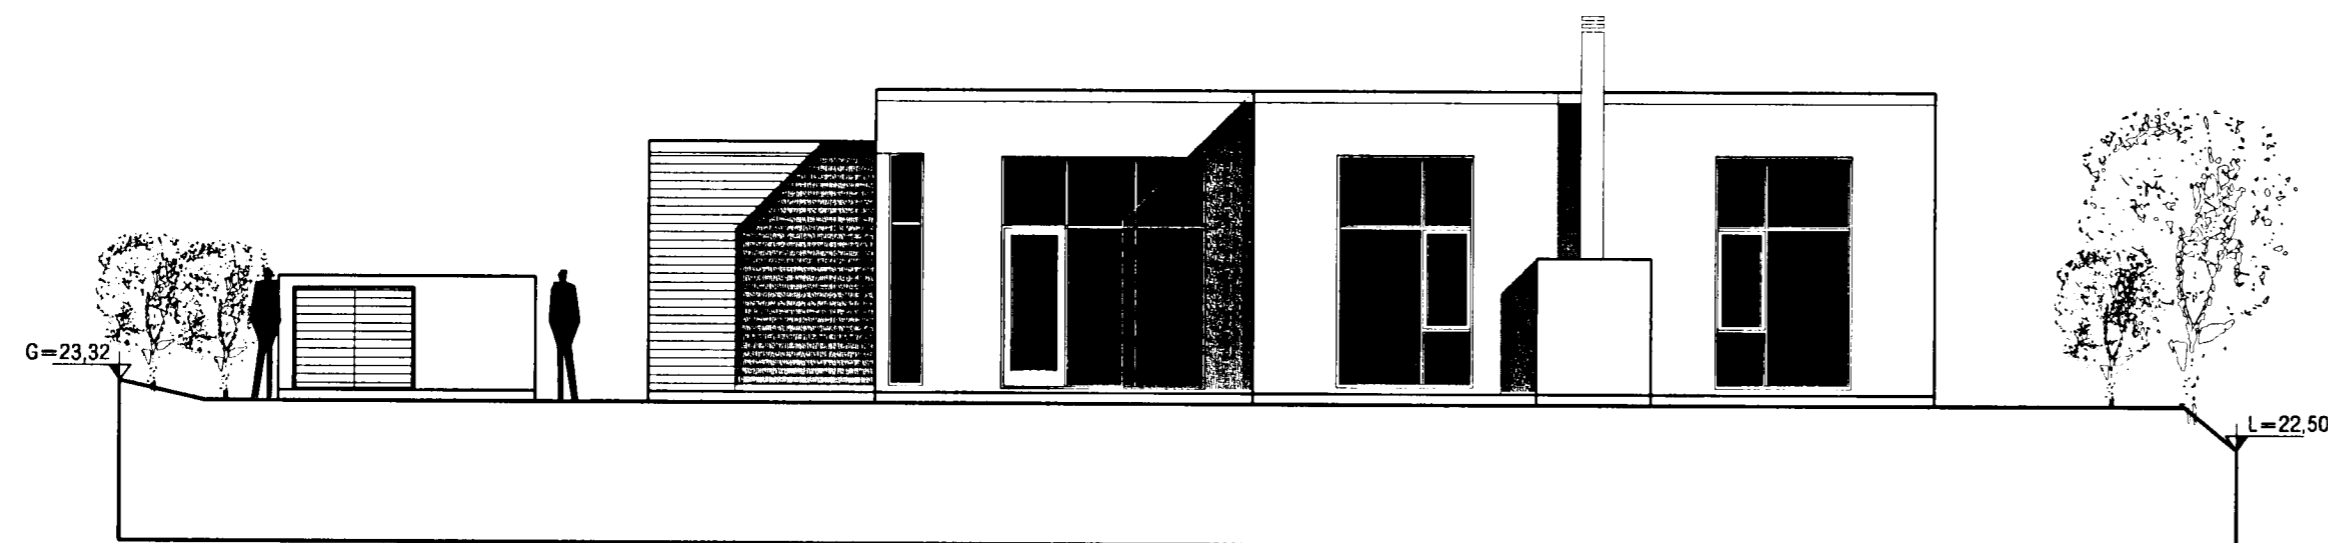ÚTLIT SUÐUR HLIÐAR m.k.v. 1:100

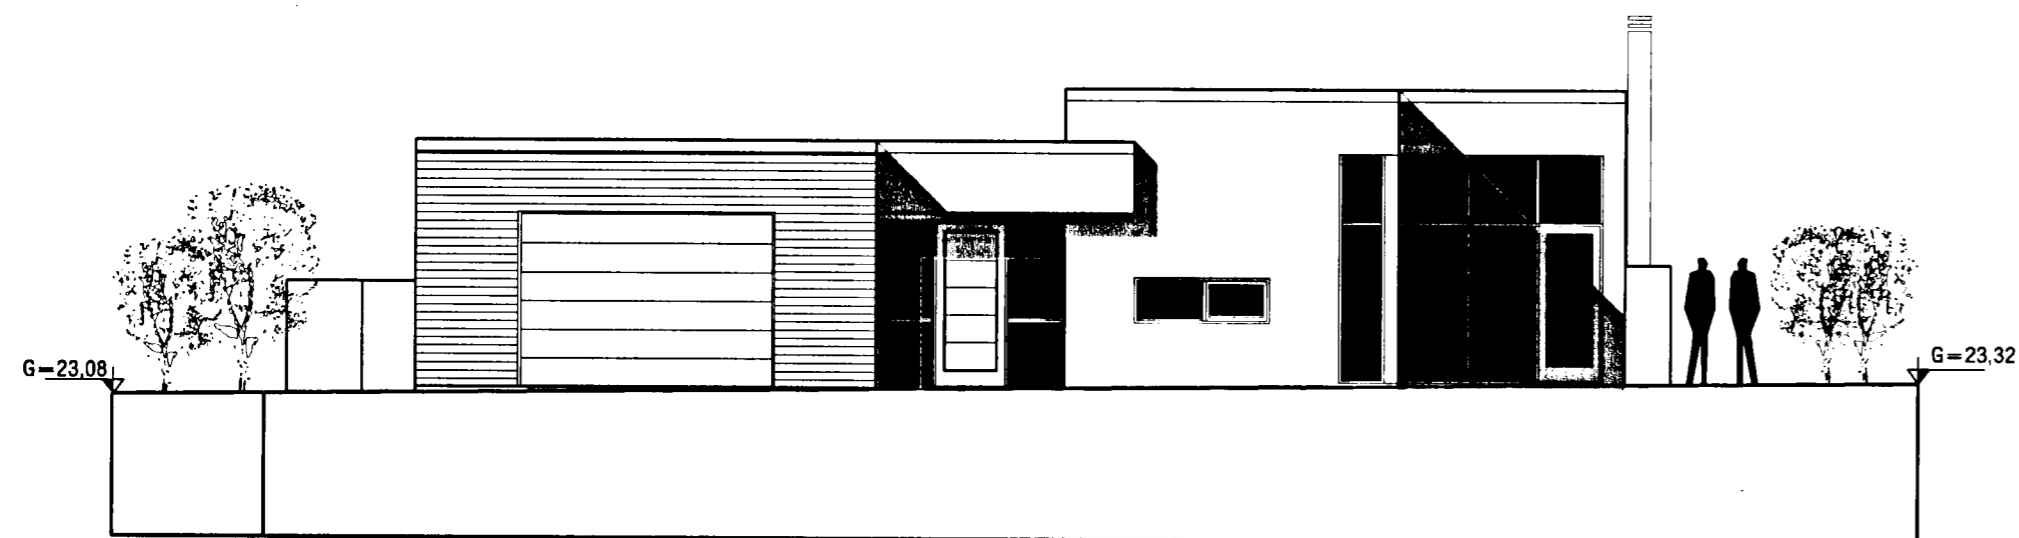

ÚTLIT VESTUR HLIÐAR m.k.v. 1:100

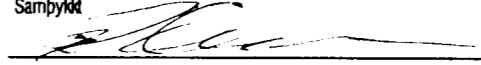VEKTOR - hönnun og ráðgjöf - Nýbýlavegi 6, 200 Kópavogi.		Ríkharður Oddsson byggingafræðingur Kl. 270261-5159 sími: 554-6650 fax: 554-6669.	Fjólúvellir 1 Hafnarfirði	
		ÚTLIT		
Teikn. nr.	Tilvísun á teikningu	Br.	Dags.	
Samþykkt 		Hannað RO		Teiknað RO
Dagsetning	Verk nr.	Mælikvarði	Teikn. nr.	
30.05.05	A-05-06-21	1:100	A-03	