


SNID A-A

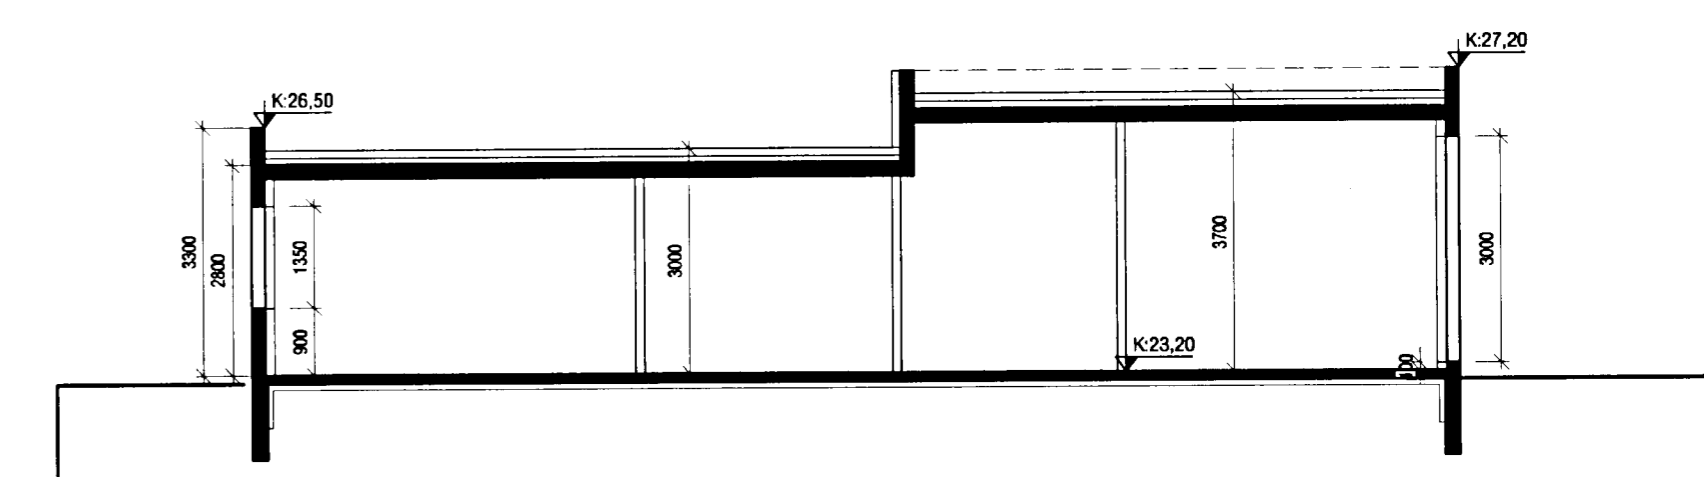

SNID B-B

GRUNNMYND 1.HÆÐ

Nr. 1
 671,1 m²
 23600010
 200174

VEKTOR - hönnun og ráðgjöf - Nýbýlavegi 6, 200 Kópavogi.		Ríkharður Oddsson byggingaráðgjafi f. 270281-5158 sími: 554-0650 fax: 554-0699.	Fjólullevillir 1, Hafnarfirði GRUNNMYND 1. OG 2. HÆÐAR	
Teikn. nr.	Tilvísun & telkingu	Br.	Dags.	
Samþykkt				
Hannað	RO	Teiknað	JHH	
Dagsetning	30.05.05	Verk nr.	A-05-06-21	Mællikvarði 1:100
				Telkn. nr. A-02