



GRUNNMYND 1.HÆÐ

Sambykkt þann  
 6 JUNÍ 2005  
 Byggingafræðingur í Hafnarfirði  
 F.h. Kristján Þórarinnsson

*Handwritten signature*

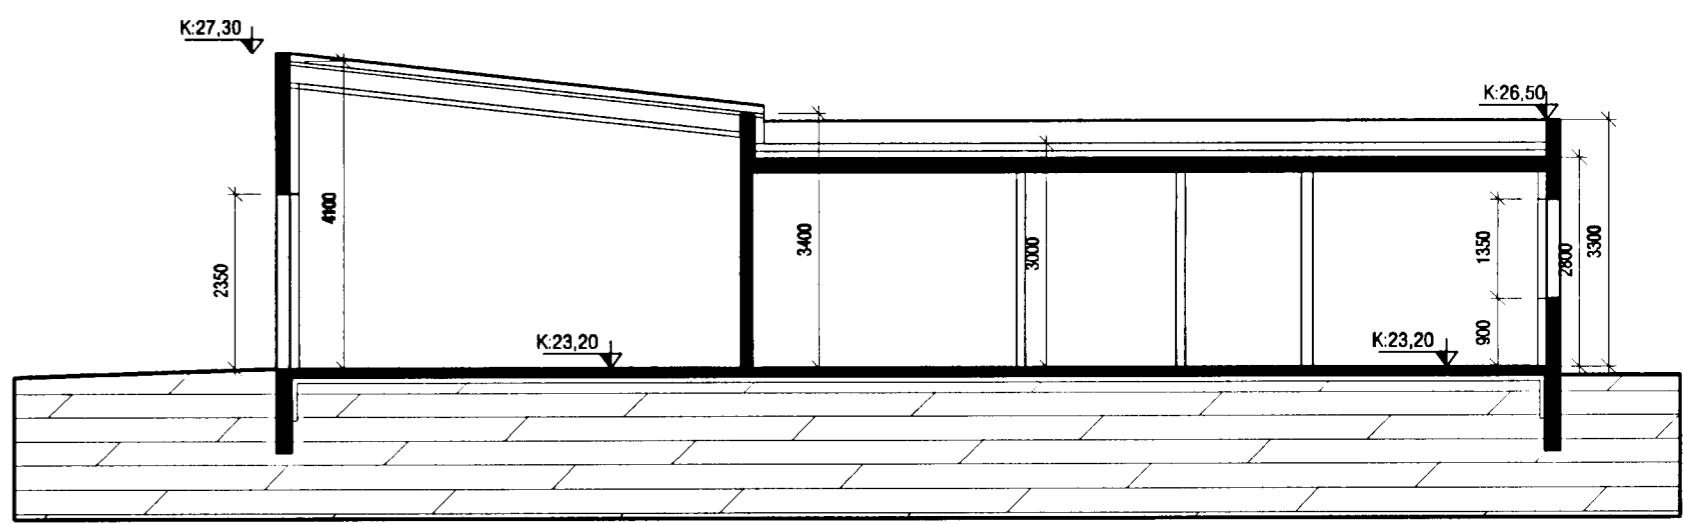

SNID A-A

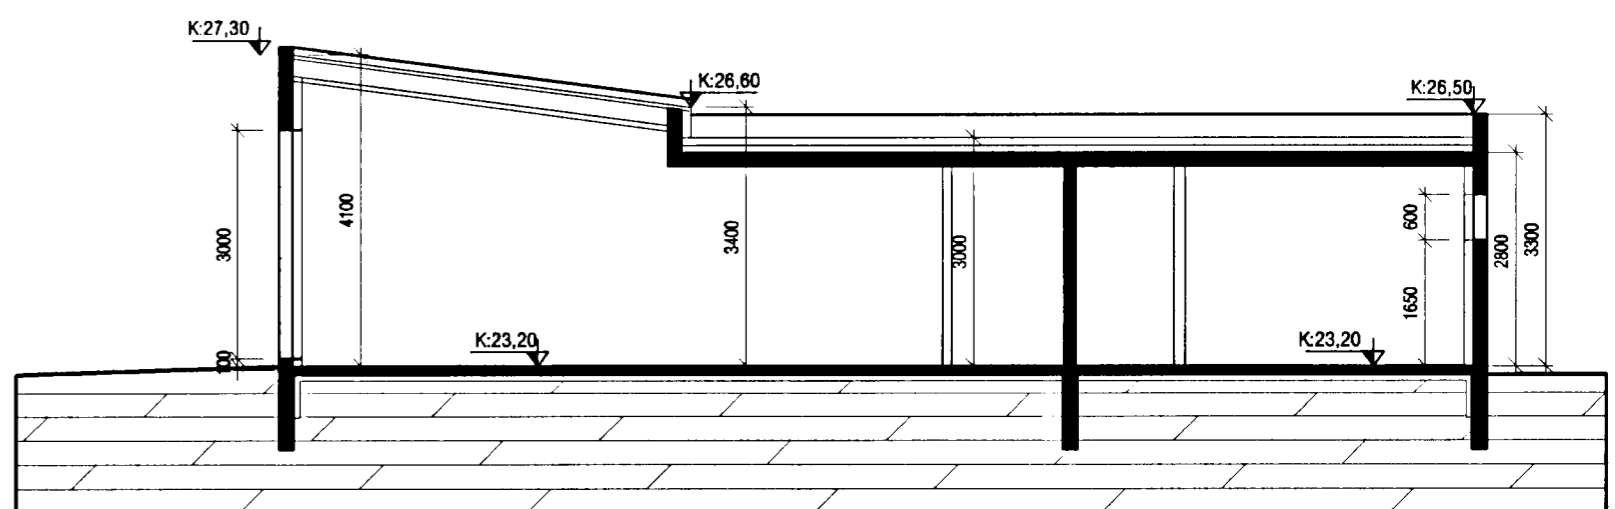

SNID B-B

|   |                     |   |       |   |               |
|---|---------------------|---|-------|---|---------------|
| <b>VEKTOR</b><br>- hönnun og ráðgjöf -<br>Nýbýlavegi 6, 200 Kópavogi. |                     | Ríkharður Oddsson<br>byggingafræðingur<br>NÚ 270261-5159<br>sími: 554-6950 fax: 554-6999. |       | Fjóluvellir 3, Hafnarfirði<br><b>GRUNNMYND 1. HÆÐAR</b> |               |
| Telkn. nr.<br>Sambýki   | Tilvísun & telningu | Br.   | Dags. | Hannað<br>RO  | Telknað<br>RO |
| 15-06-05  |                     | 15-06-22  |       | 1:100   |               |
| A-05-06-22  |                     | Mælikvarði  |       | A-02  |               |