



Samþykkt þann:

16 JUNÍ 2008


Byggingafultrúinn í Hafnarfirði  
F.h. Kristján Þórásson

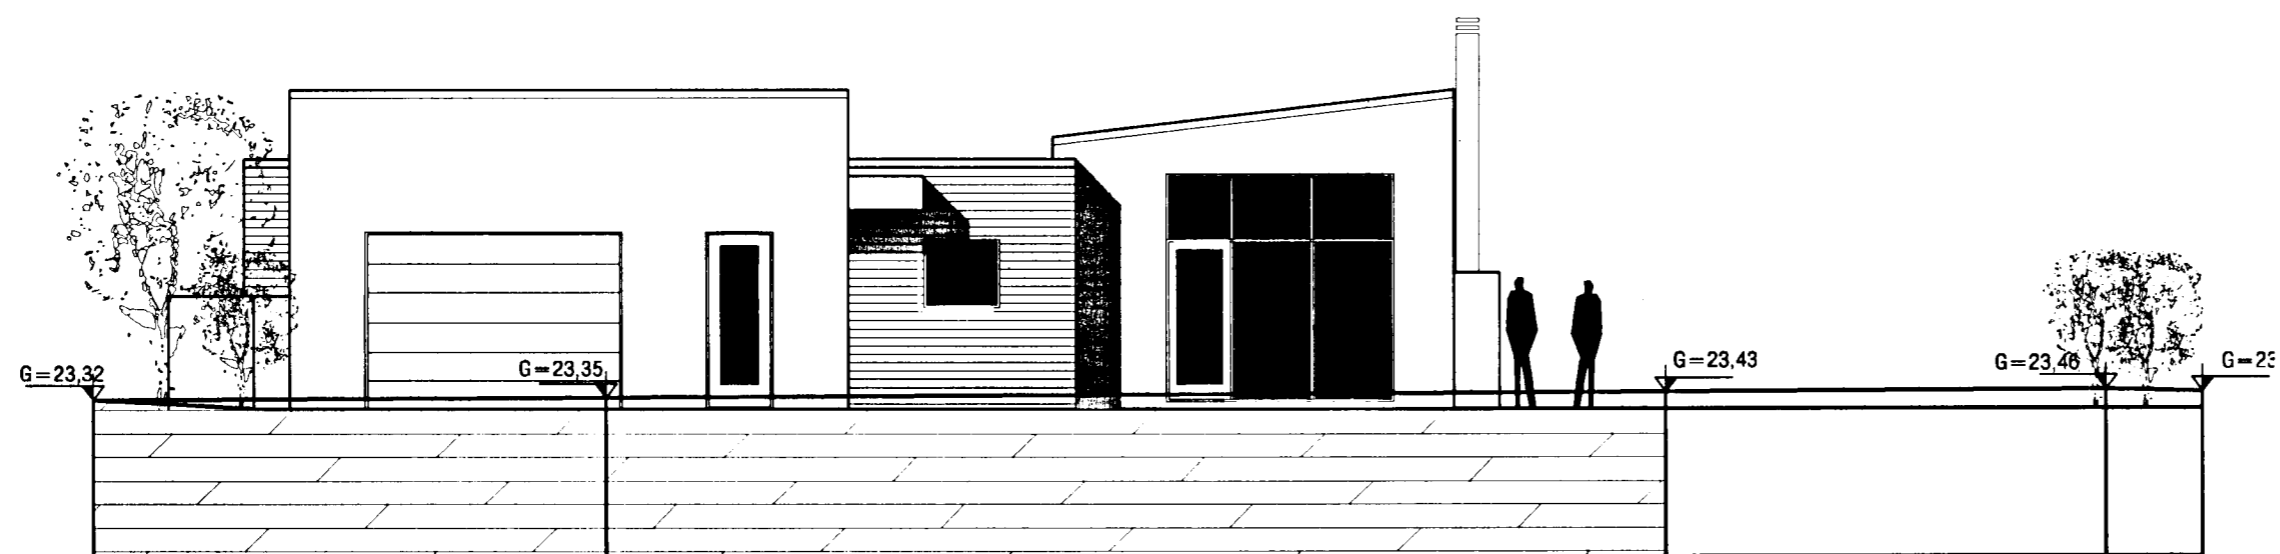

ÚTLIT VESTUR HLIÐAR m.k.v. 1:100

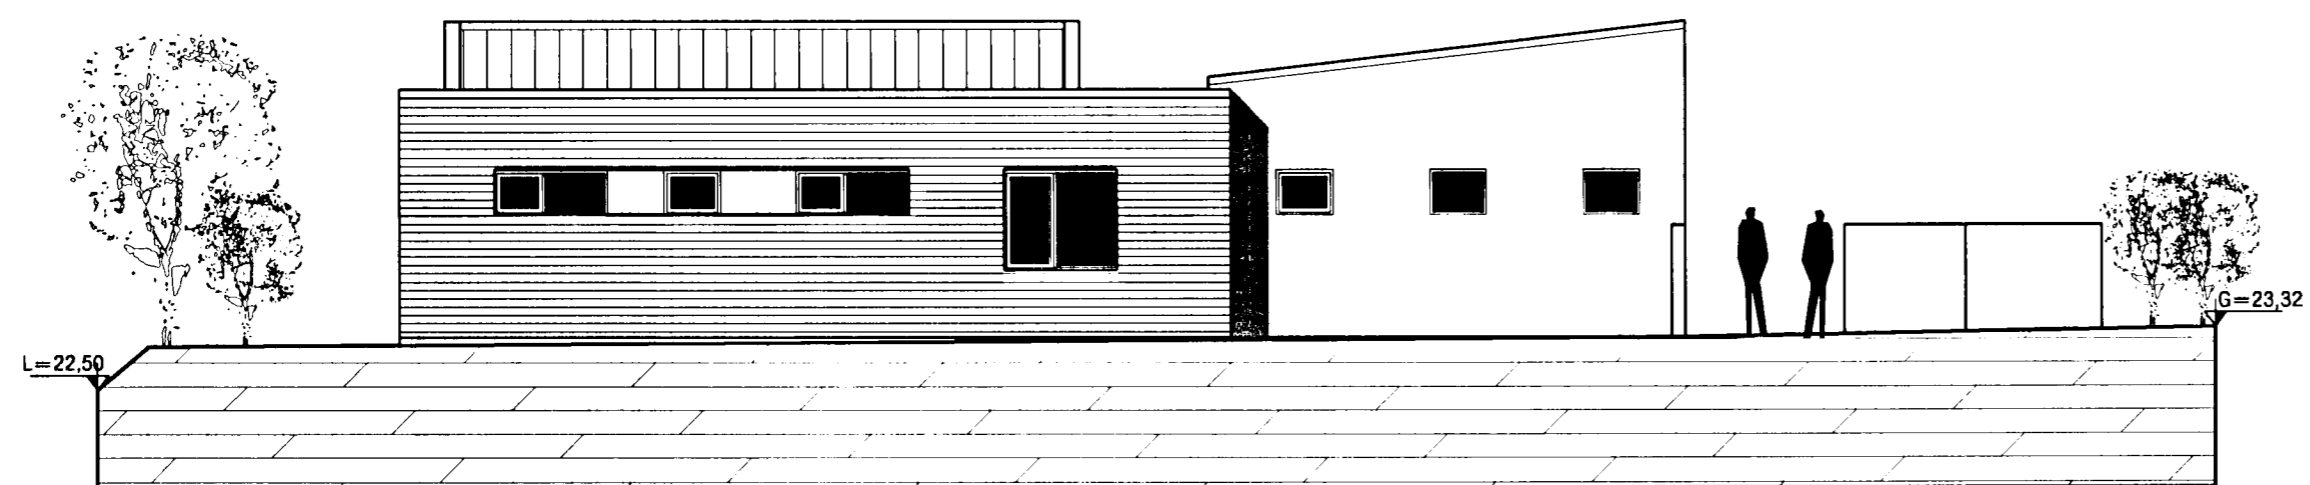

ÚTLIT NORÐUR HLIÐAR m.k.v. 1:100

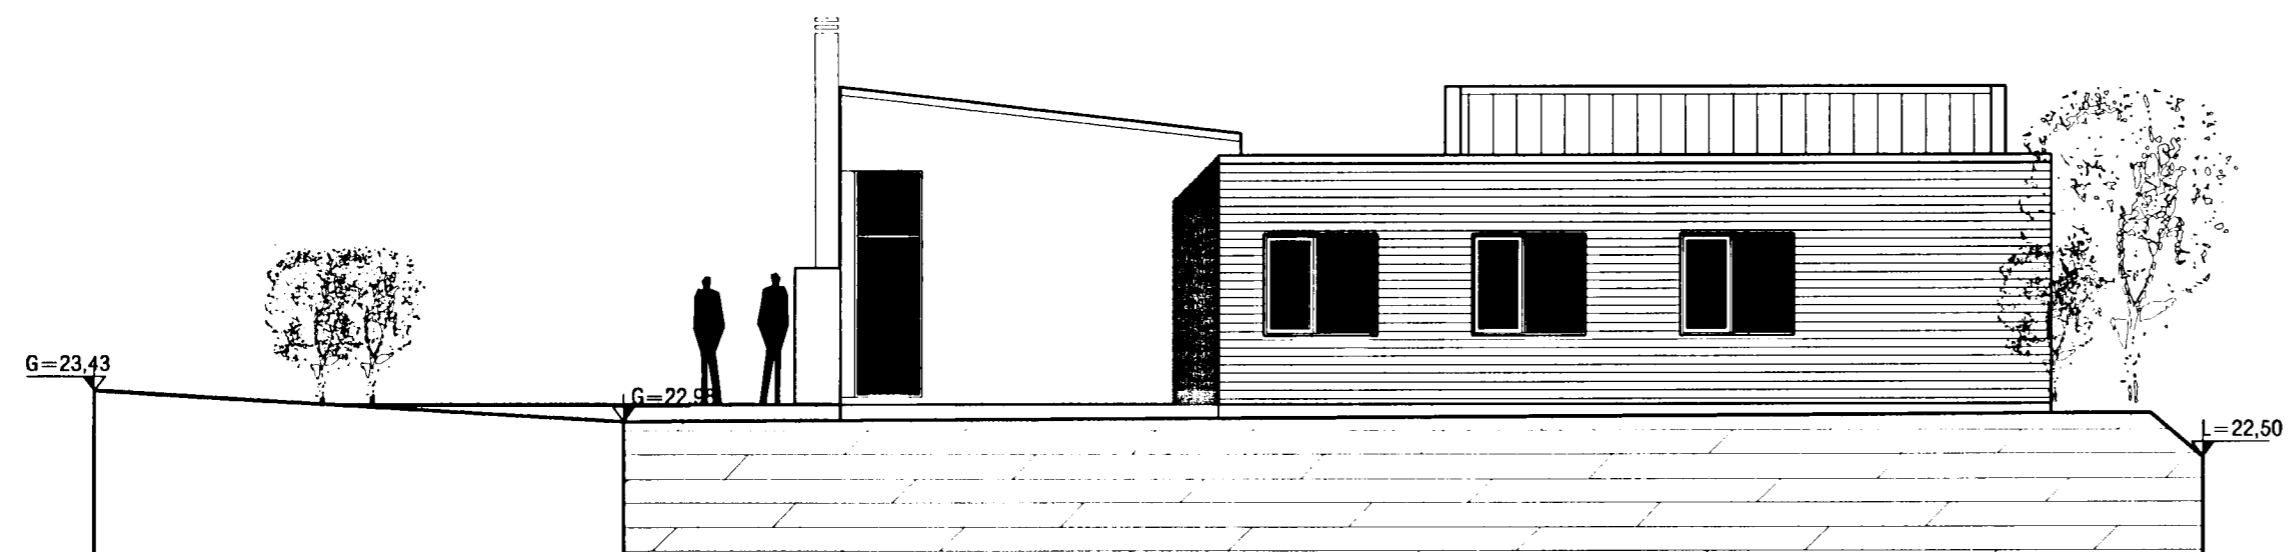

ÚTLIT AUSTUR HLIÐAR m.k.v. 1:100



ÚTLIT SUÐUR HLIÐAR m.k.v. 1:100

<b>VEKTOR</b> - hönnun og ráðgjöf - Nýbýlavegi 6, 200 Kópavogi.		Ríkharður Oddsson byggingafræðingur Kl. 270281-5159 sími: 554-8650 fax: 554-8668	Fjólúvellir 3 Hafnarfirði
Teikn. nr. _____ Samþykkt _____		Br. _____ Dags. _____	ÚTLIT
Dagsetning 15-06-05		Verk nr. A-05-06-22	Mælikvarði 1:100
Telkn. nr. _____		Telkn. nr. A-03	