



Sampykkt á fundi bygginga-  
nefndar þ. 22/2 1984  
BYGGINGAFULLTRÖUEN  
Í HAFNARFIRÐI  
*[Signature]*

Áskilið er samþykkt  
bæturálagðar Hafnarfirðar  
**Úr Gildi**  
Áskilið er samþykkt  
bæturálagðar Hafnarfirðar

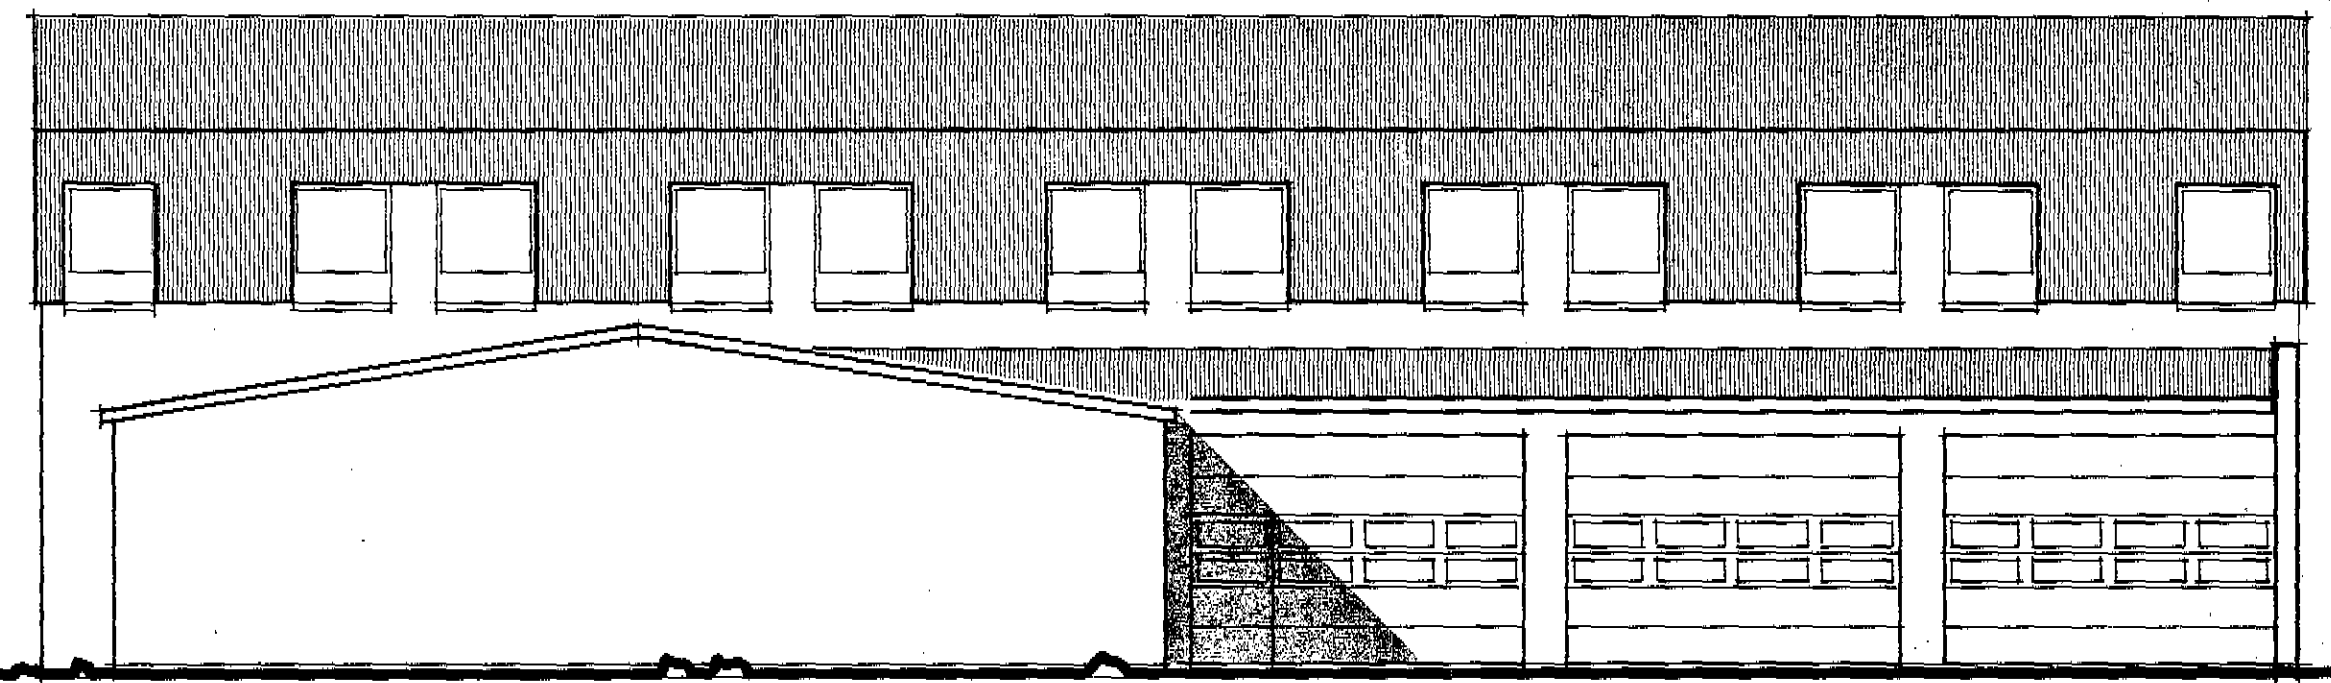

N O R Ð U R .

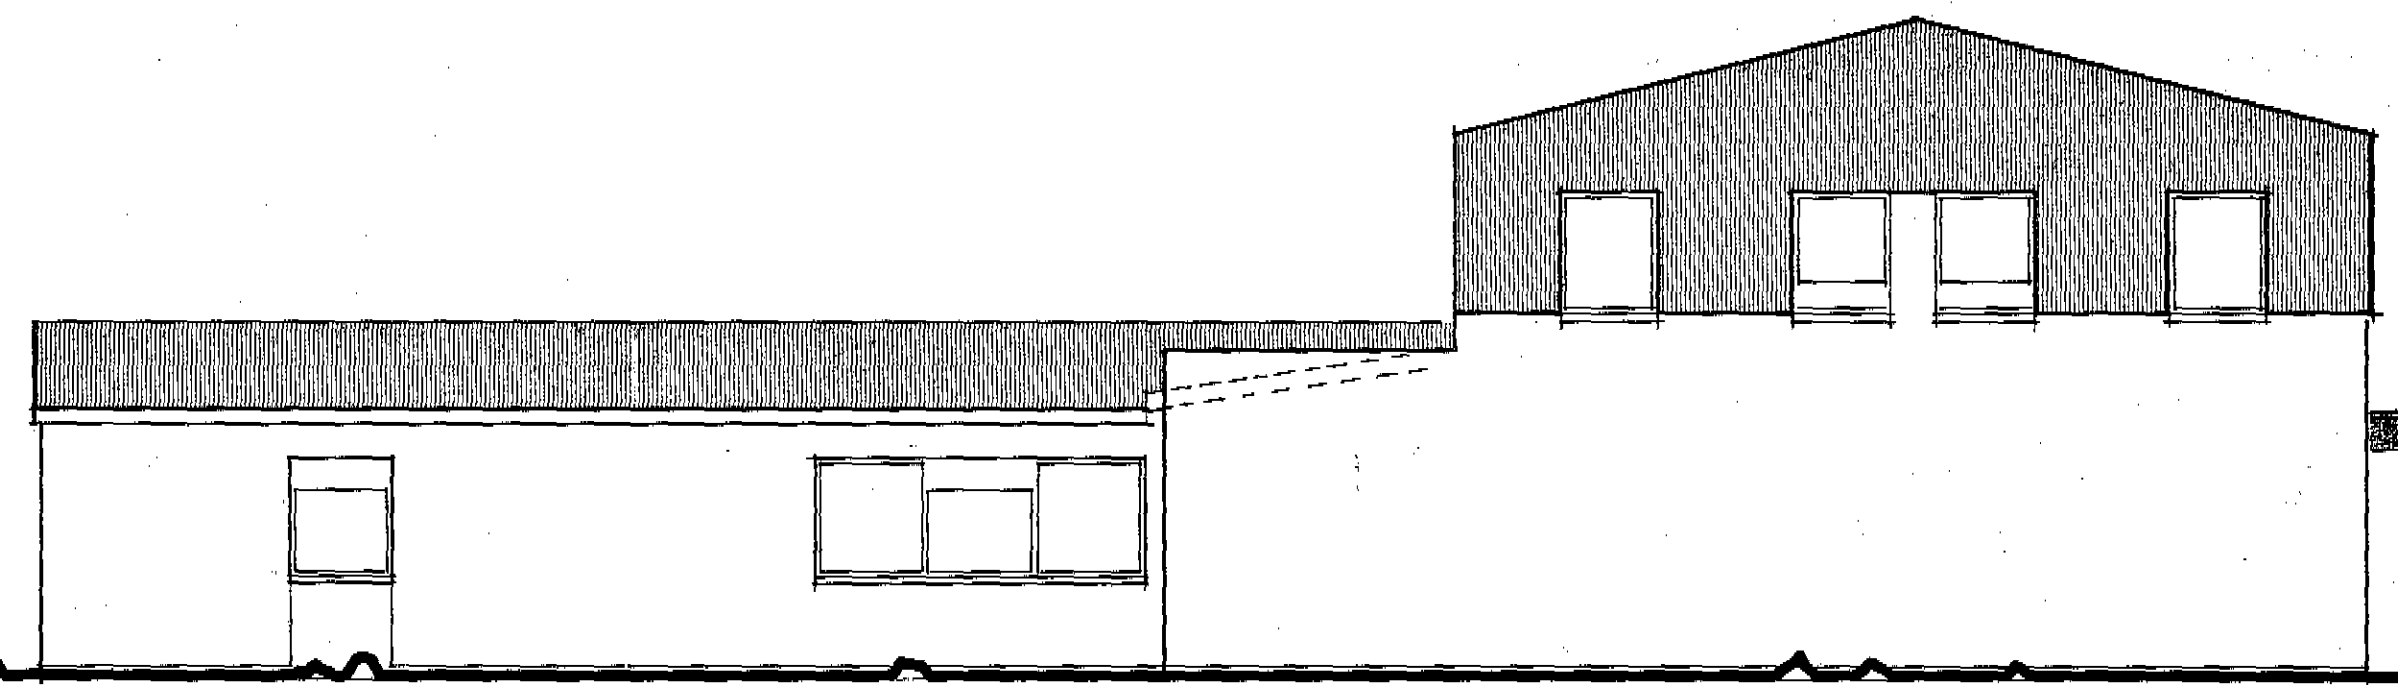

V E S T U R .

SAMPYKKT No. 02 1984  
SBR. BRÉF DAGS. 19  
*[Signature]*  
BRUNAMÁLASTOFNUN RÍKISINS

3680 - 0022 - 01

<b>TEIKNISTOFA</b>		HELLUHRAUN 2 b Hafnarfirði.	
GYLFI GUÐJÓNSSON		ADALTEIKNING	VERK 83-208
ARKITEKT FAI DSA		Útlitsmyndir	BLAD
SKÓLAVÖRDUSTÍG 3, 101 REYKJAVÍK Sími 28740			<b>104</b>
HANNAÐ EY	TEKNAÐ EY	REYKJAVÍK 1983-11-25.	<i>[Signature]</i>
KVAFDI	1:100	BREYTT 02.84	