


Samþykkt á fundi bygginga-  
nefndar þ. 22/2 1984  
BYGGINGAFULLTRÚGIN  
Í HAFNARFIRDI  
*[Signature]*


Áskilið er samþykki  
Deildarstjóra Hafnarfjarðar

Áskilið er samþykki  
Erunámastofnunar Ríkisins


**Ur Gildi**

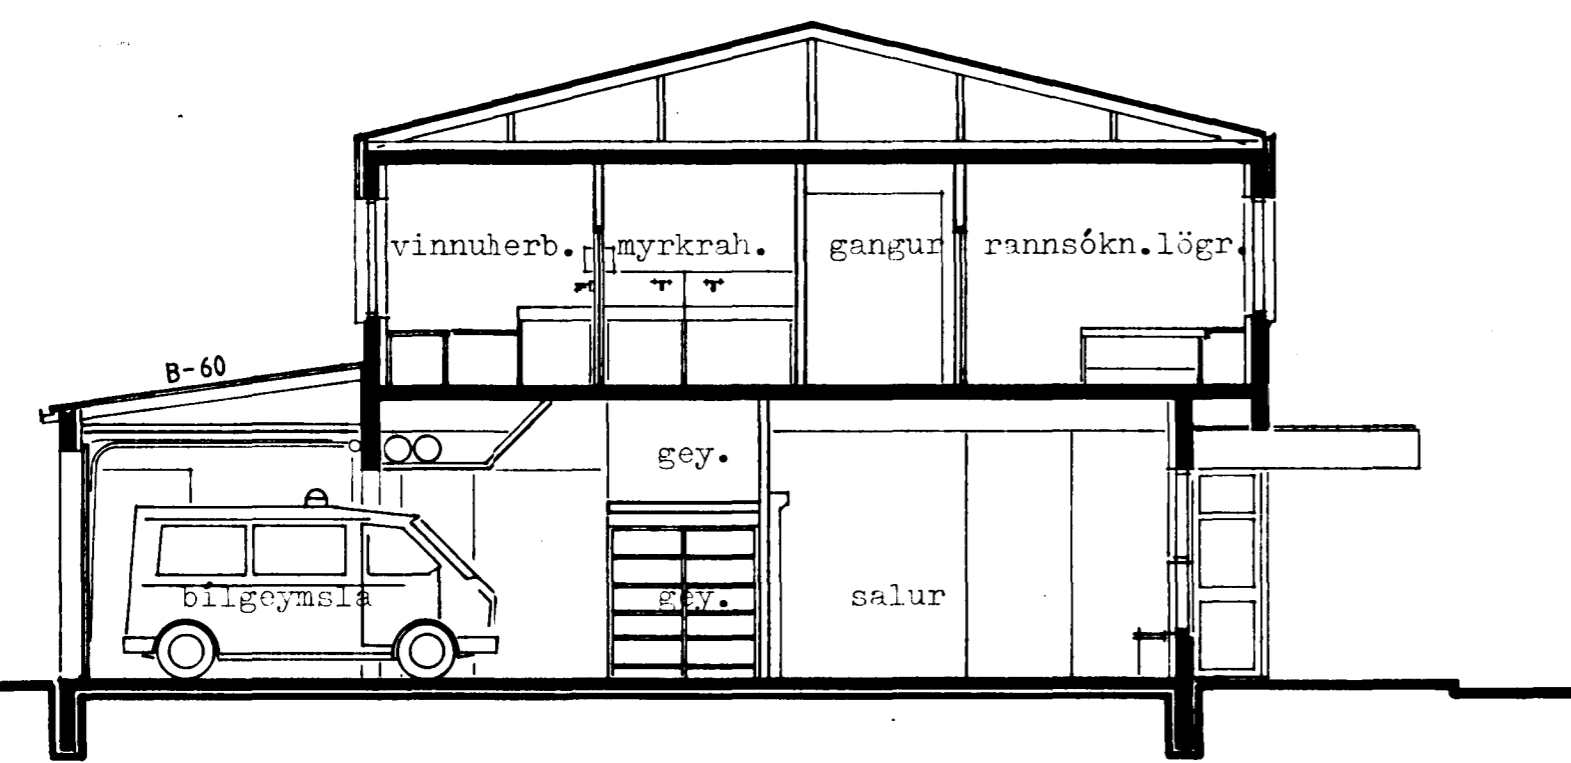

SNEIÐING A - A

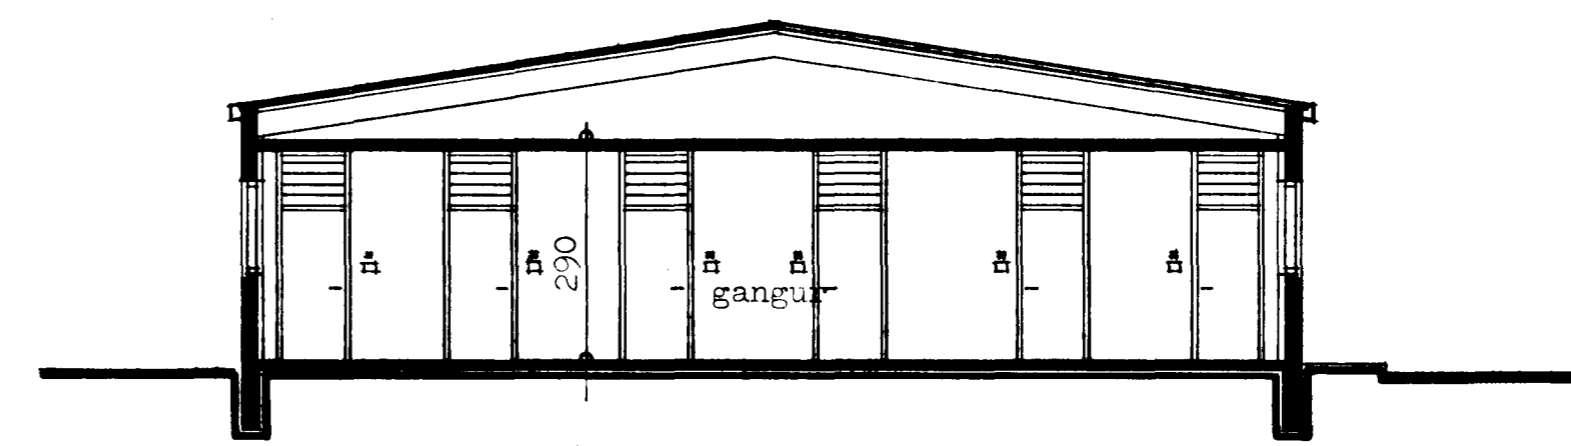

SNEIÐING B - B

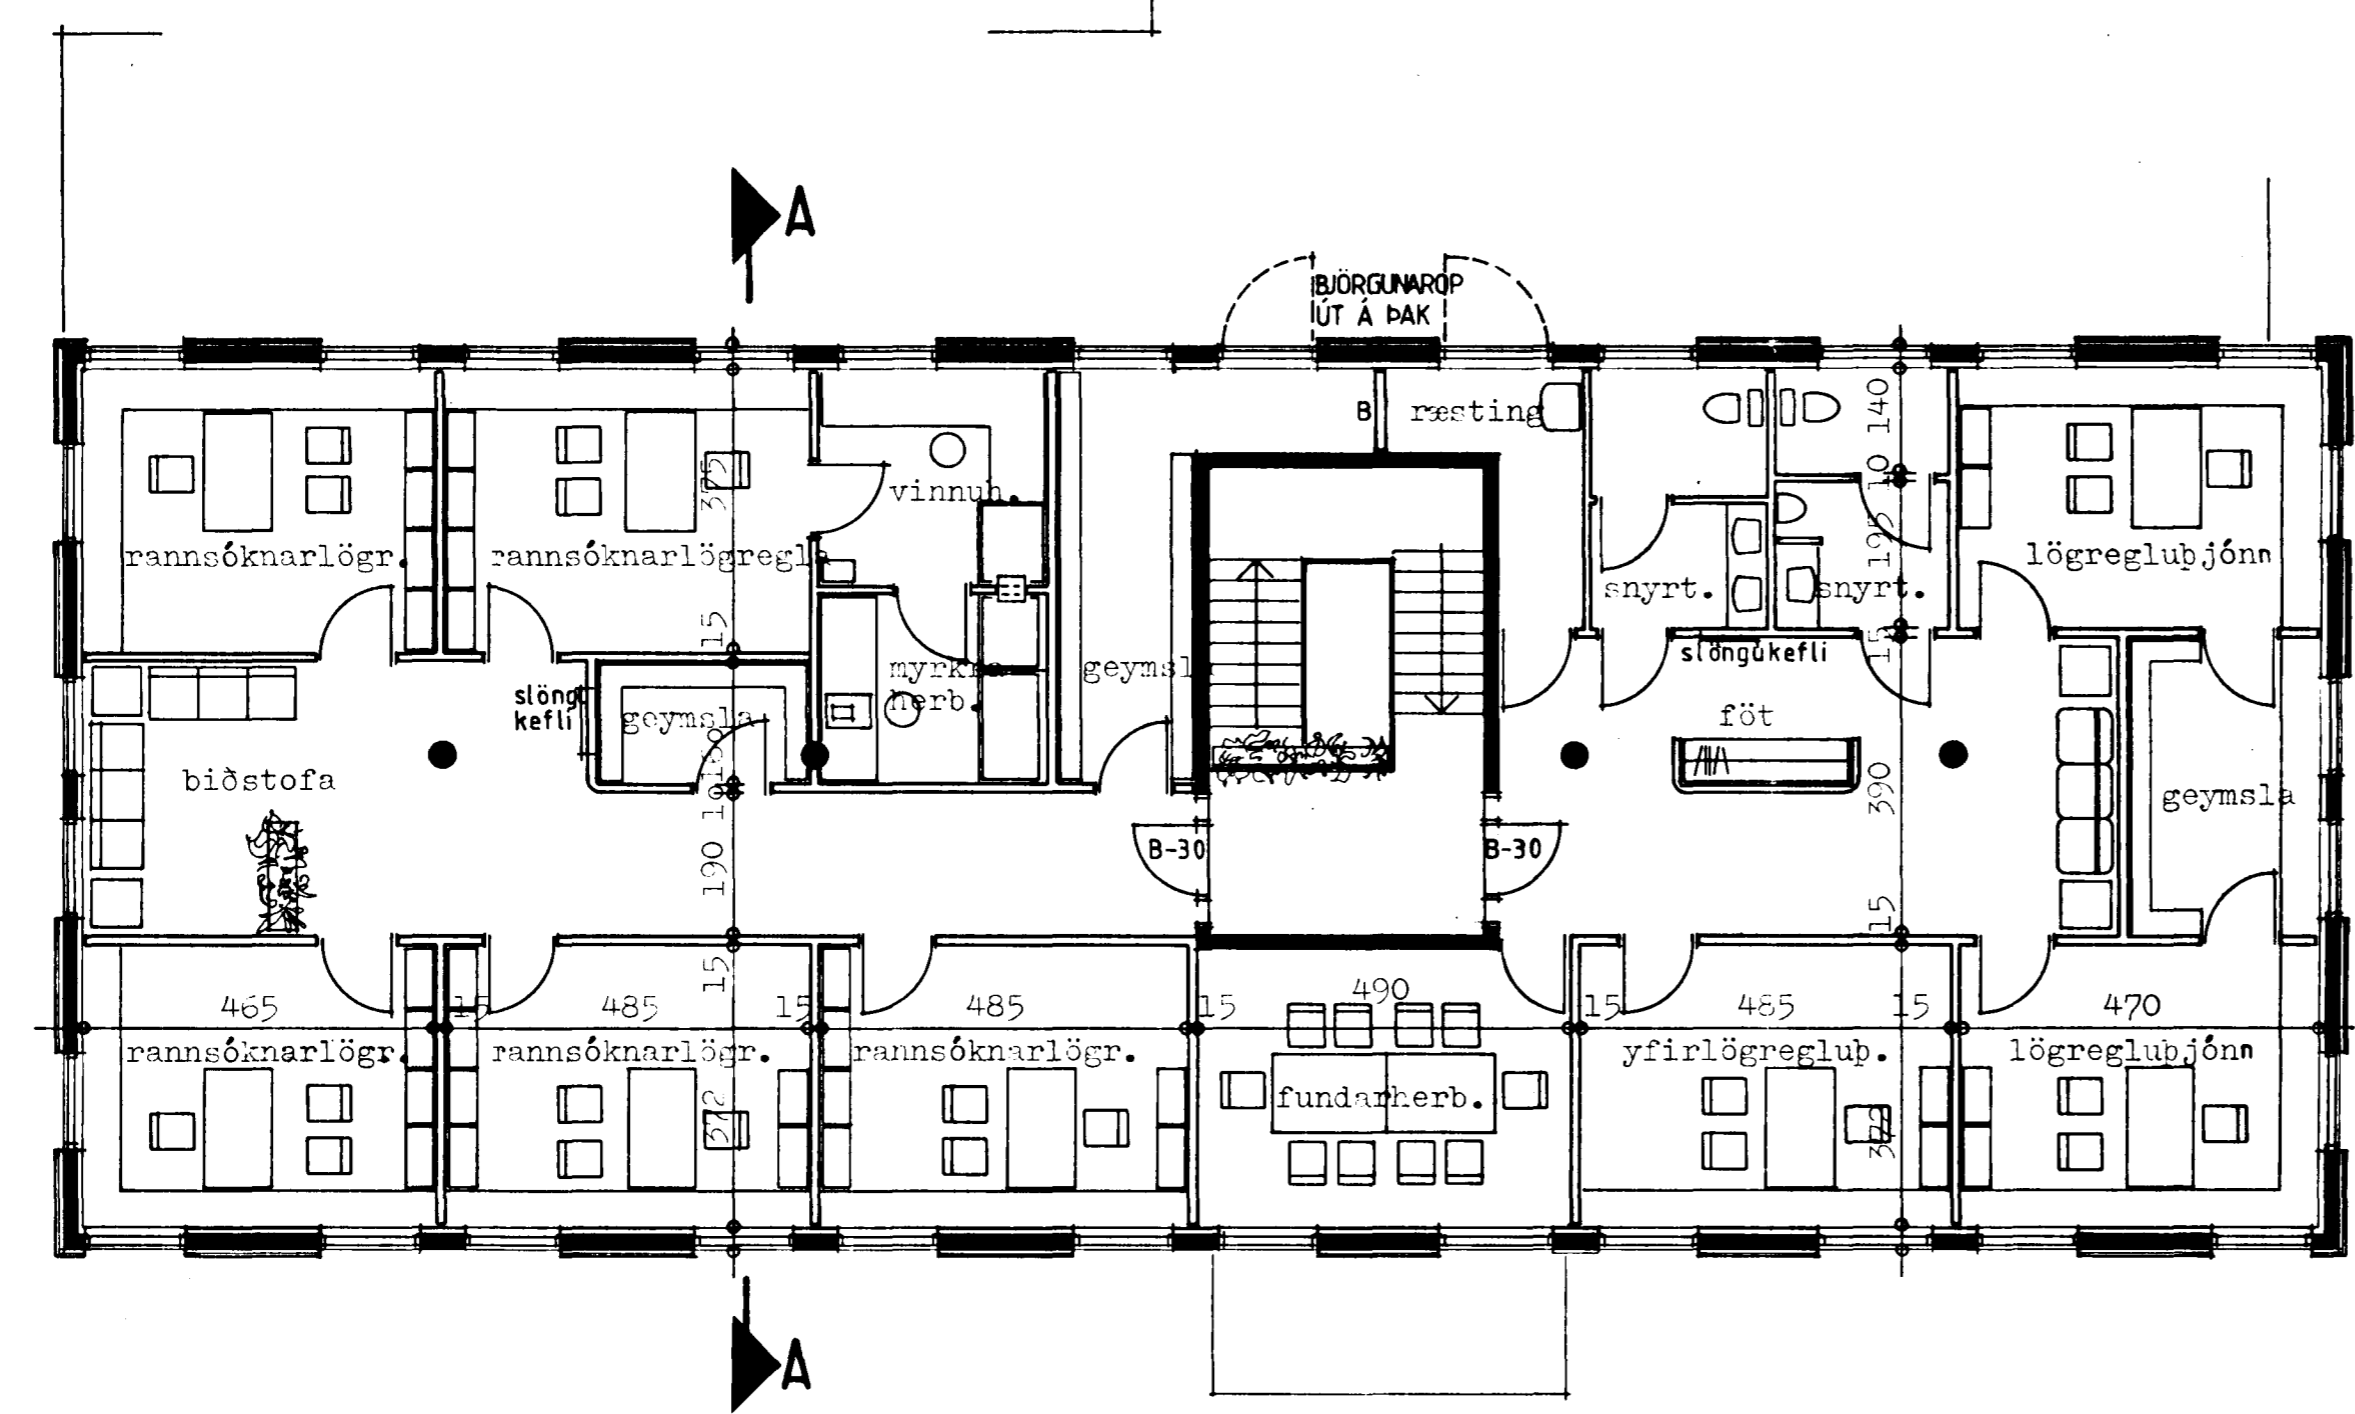

SAMÞYKKT 16.02 1984  
SBR-ÞRÉF-DAGS 19  
*[Signature]*  
BRUNAMÁLASTOFNUN RÍKISINS

3680-0022-01

|  |            |  |                                      |
|--|------------|--|--------------------------------------|
| <b>TEIKNISTOFA</b><br>GYLFI GUÐJÓNSSON<br>ARKITEKT FAÍ DSA<br>SKÓLAVÖRDUSTÍG 3, 101 REYKJAVÍK SÍMI 28740 |            | HELLUHLAUN 2 b Hafnarfirði                           |                                      |
|  |            | ADALTEIKNING<br>Grunnmynd efri hæðar,<br>sneiðingar. | VERK<br>83-208<br>BLAD<br><b>102</b> |
| HANNAÐ<br>KVAFDI   | EV         | TEIKNAD<br>hvs                                       | 1:100                                |
| REYKJAVÍK  | 1984-02-04 | BREYTT   | 02.84                                |