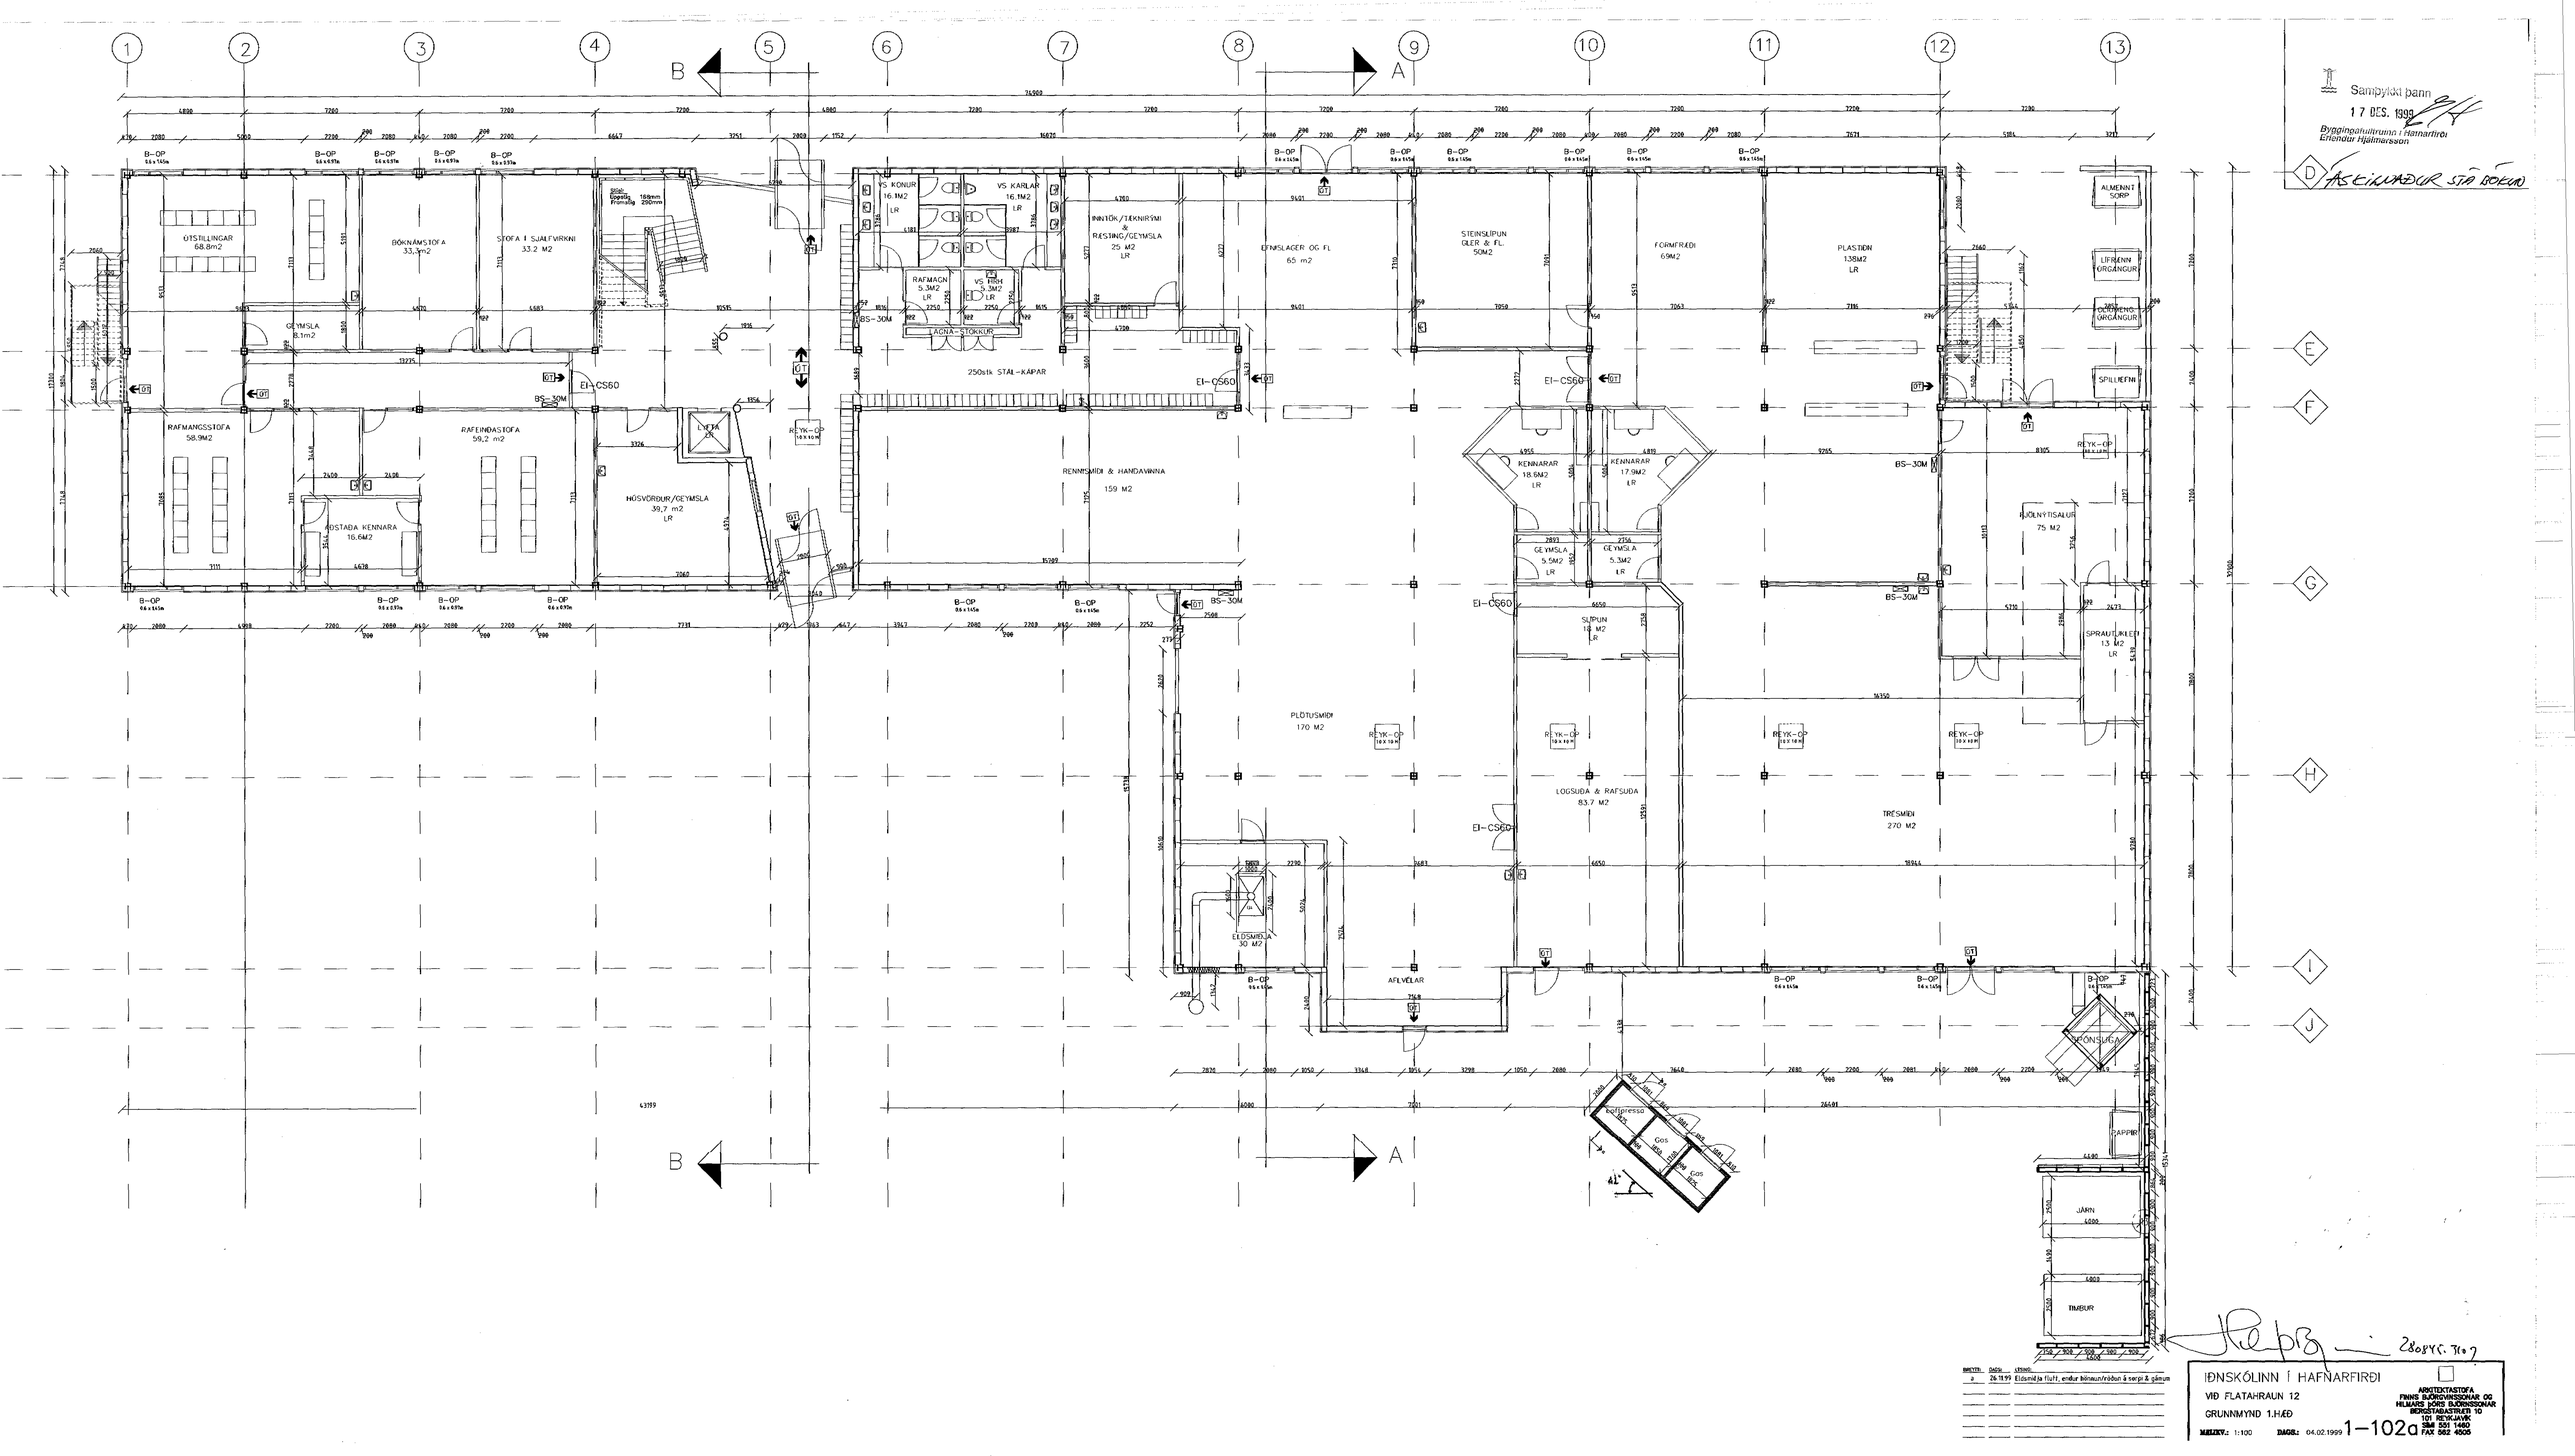
Samþykkt þann
17 DES. 1999
Byggingafulltrúinn í Hafnarfirði
Erlendur Hjálmarsson
D ÁSETNINGUR STÁ BÓKUM
OTSTILLINGAR 58.8m2
BÓKNÁMSTOFA 33.3m2
STOFA Í SJÁLFVIRKNI 33.2 M2
GEYMSLA 8.1m2
RAFMANGSSTOFA 58.9M2
RAFEINDASTOFA 59.2 m2
KOSTADA KENNARA 16.6M2
HÖSVÖRÐUR/GEYMSLA 39.7 m2 LR
LYFTA
VS KONUR 16.1M2 LR
VS KARLAR 16.1M2 LR
INNTÖK/TÆKNIRÝMI & RÆSTING/GEYMSLA 25 M2 LR
RAFMAGN 5.3M2 LR
VS HRH 5.3M2 LR
LAGNA-STOKKUR
250stk STÁL-KÁPAR
RENNSMÍÐI & HANDAVINNA 159 M2
EFNISLAGER OG FL 65 m2
STEINSLÍPUN GLER & FL 50M2
FORMFRÁÐI 69M2
PLASTIÐN 138M2 LR
KENNARAR 18.6M2 LR
KENNARAR 17.9M2 LR
GEYMSLA 5.5M2 LR
GEYMSLA 5.3M2 LR
SLÍPUN 18 M2 LR
PLÖTUSMÍÐI 170 M2
LOGSUÐA & RAFSUÐA 83.7 M2
TRÉSMÍÐI 270 M2
ELDSNEIÐJA 30 M2
AFLVÉLAR
ALMENNT SORP
LÍFRÆNN ÚRGANGUR
ENDURVINNSLA ÚRGANGUR
SPILLIEFNI
RJÚPNYTISALUR 75 M2
SPRAUTUKLEFI 13 M2 LR
ÞRÓNSUGA
PAPPÍR
JÁRN
TIMBUR
Beltipressa
Gas
Gas
B-OP
REYK-OP
EI-CS60
BS-30M
GT
LR
A
B
E
F
G
H
I
J
28.09.99.
BREYTT: a
DAGS: 26.11.99
LÝSING: Eldsmiðja flutt, endur bónaun/viðgun á sorpi & gámum
IÐNSKÓLINN Í HAFNARFIRÐI
VIÐ FLATAHRAUN 12
GRUNNMYND 1.HÆÐ
ARKITEKTASTOFA FINNS BJÖRNSSONAR OG HILMARS ÞÓRS BJÖRNSSONAR
BÓKHLÖÐUSTÍGUR 10
101 REYKJAVÍK
SÍMI 551 1480
FAX 562 4005
MÆLIKV.: 1:100
DAGS.: 04.02.1999
1-102a