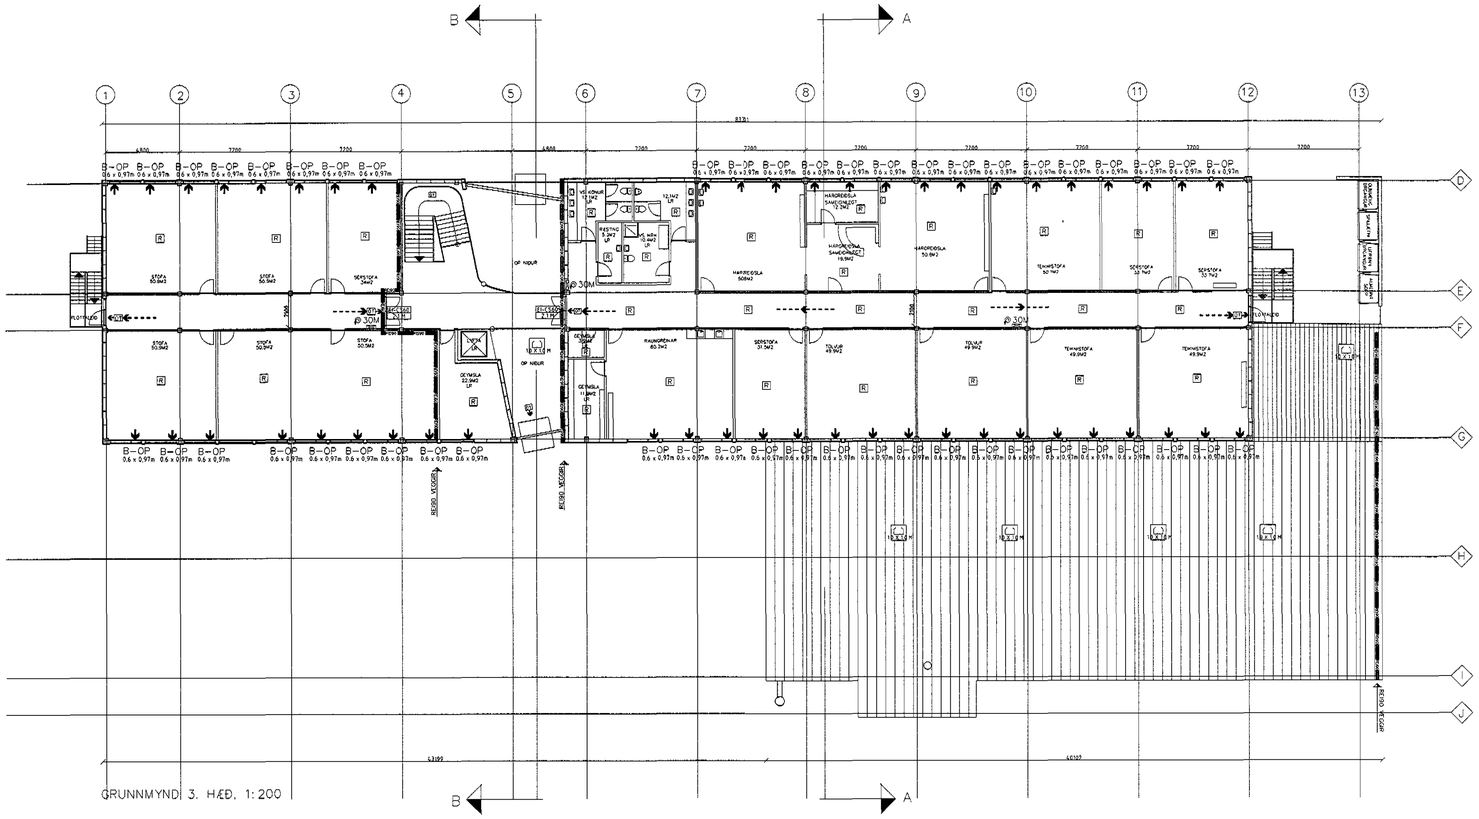
B
A
1
2
3
4
5
6
7
8
9
10
11
12
13
D
E
F
G
H
I
J
8321
7200
6800
7000
B-OP
0.6 x 0.97m
STOFA
50.0M2
SKÚR
SKÚR
SKÚR