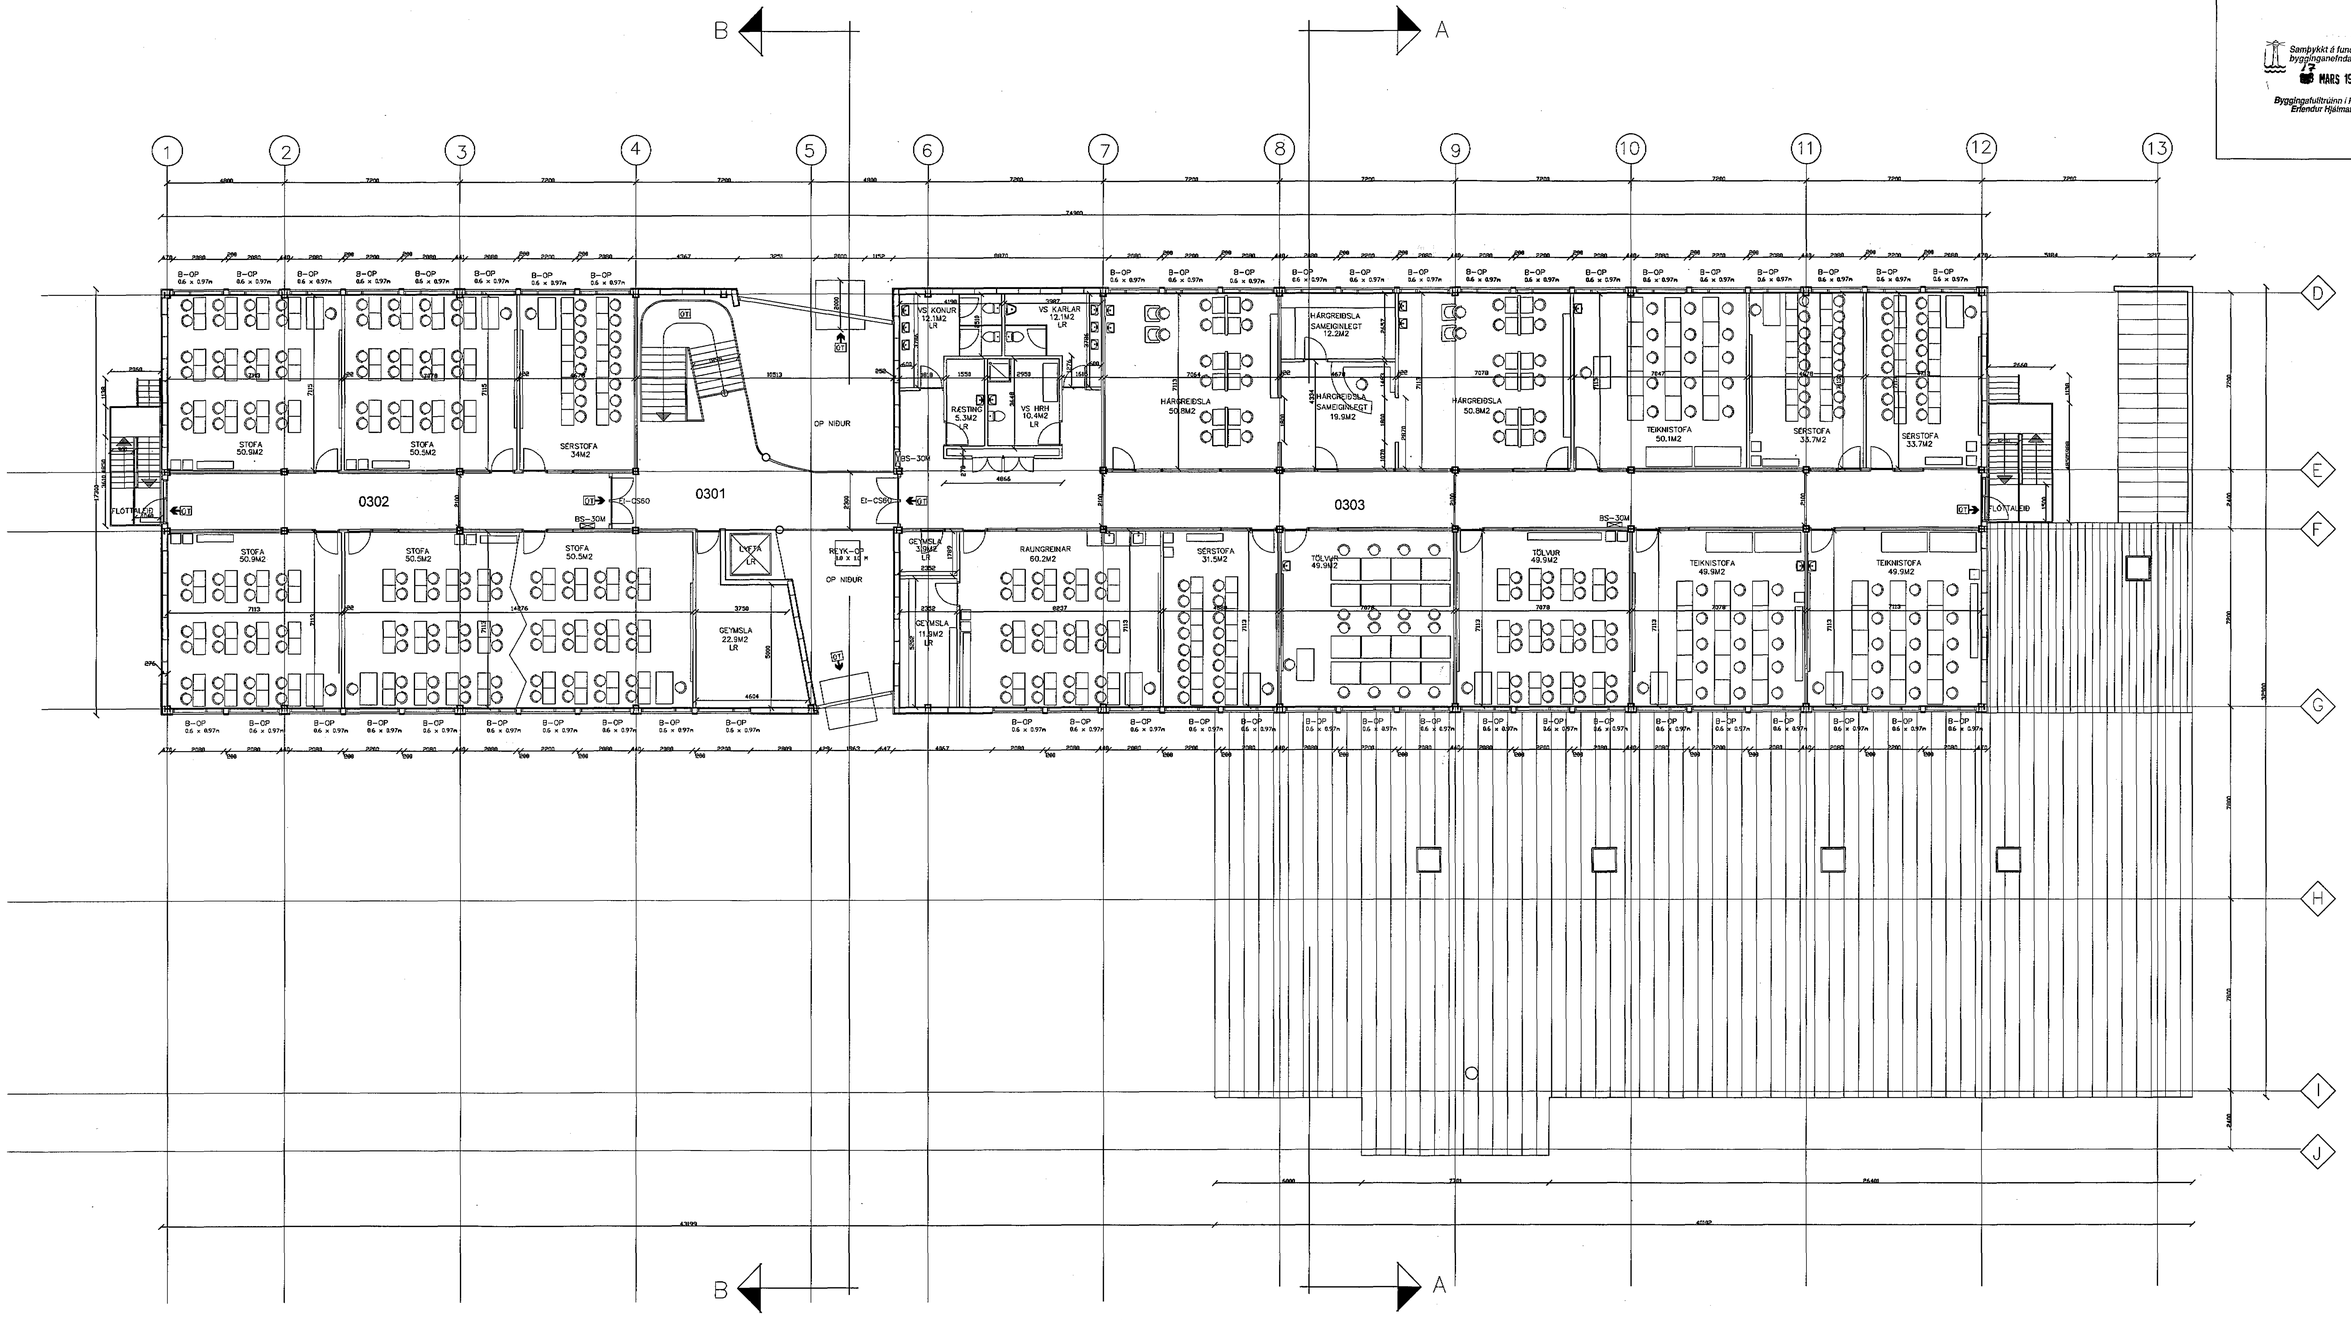

Samþykkt á fundi bygginganeindar þann
17 MARS 1999
Byggingafulltrúinn í Hafnarfirði
Erlendur Hjálmarsson

BREYTT:	DAGS:	LÝSING:

IÐNSKÓLINN Í HAFNARFIRÐI
VIÐ FLATAHRAUN 12
GRUNNMYND 3.HÆÐ
MELIKV.: 1:100 DAGS.: 24.02.1999 1–004

ARKITEKTASTOFA
FINNS BJÖRGVINSSONAR OG
HILMARS ÞÓRS BJÖRNSSONAR
BERGSTAÐASTRÆTI 10
101 REYKJAVÍK
SÍMI 301 1460
FAX 562 4605
arkitekt@ishof.is