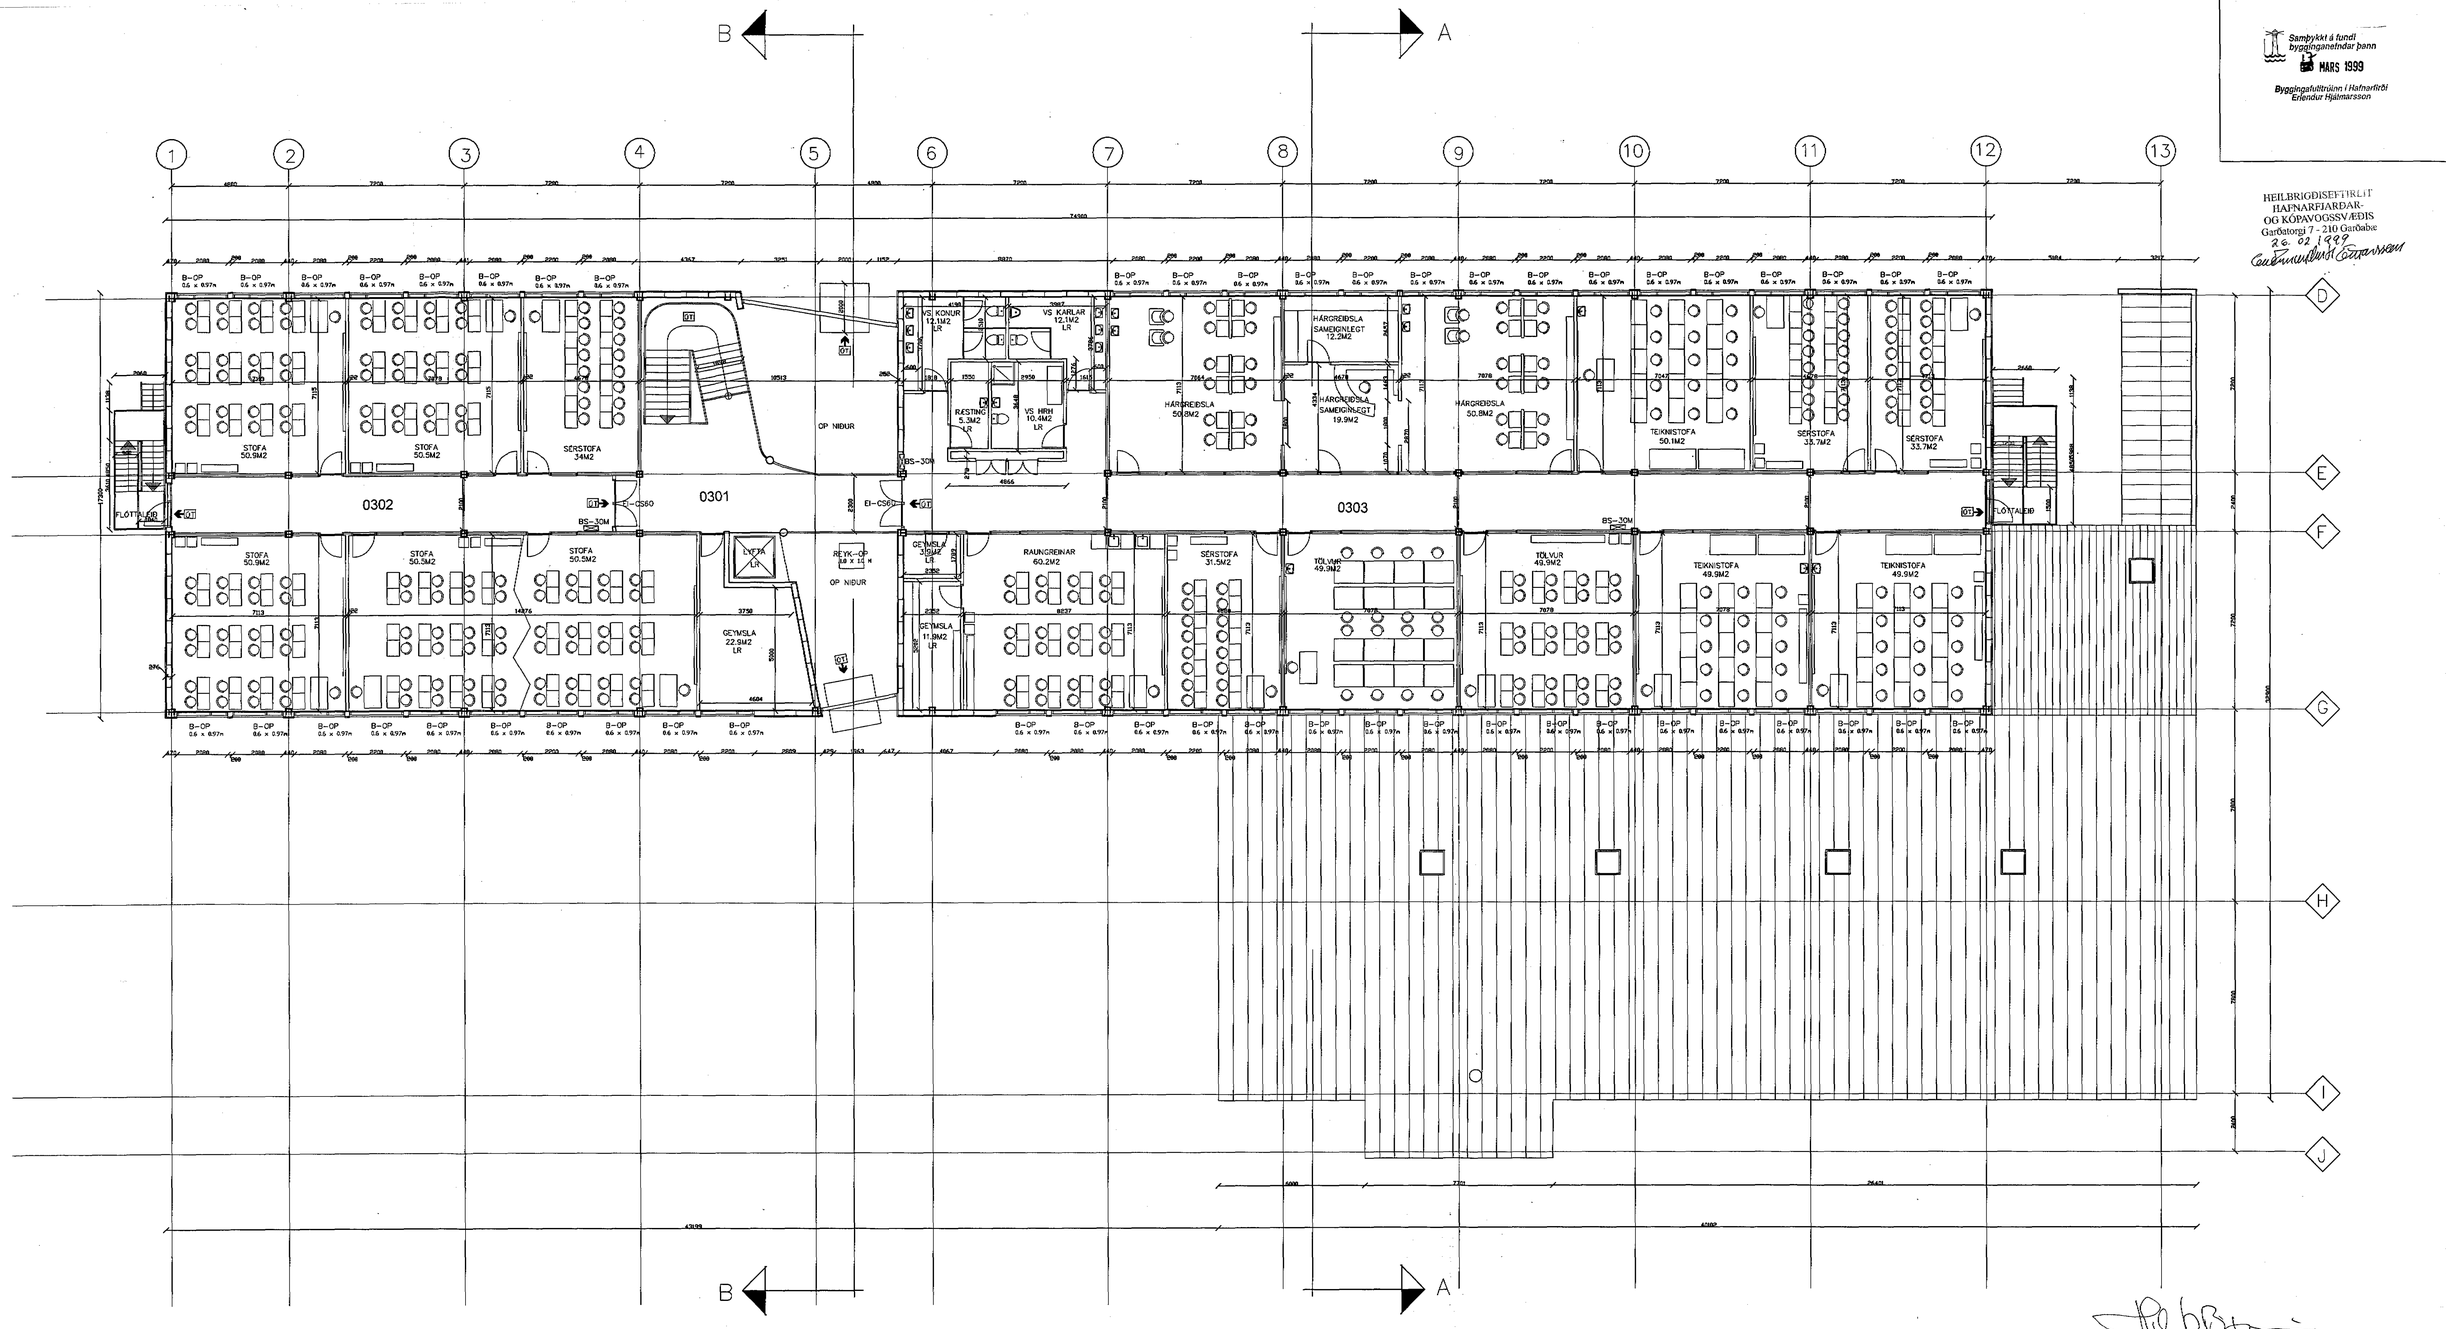

Samþykkt á fundi byggingarnefndar þann 26. MARS 1999

Byggingafulltrúinn í Hafnarfirði
Erlendur Hjálmarsson

HEILBRIGÐISEFTIRLIT HAFNARFJARÐAR- OG KÓPAVOGSSVÆÐIS
Garðatorgi 7 – 210 Garðabæ
26. 02 1999

IÐNSKÓLINN Í HAFNARFIRÐI
VIÐ FLATAHRAUN 12
GRUNNMYND 3.HÆÐ

ARKITEKTASTOFA
FINNS BJÖRNSSONAR OG HILMARS ÞÓRS BJÖRNSSONAR
BERGSTAÐASTRÆTI 10
101 REYKJAVÍK
SÍMI 551 1490
FAX 562 4605

MÆLIKV.: 1:100 DAGS.: 24.02.1999 1–004