Samþykkt á fundi byggingarnefndar þann 15. MARS 1999
Byggingafulltrúinn í Hafnarfirði
Erlendur Hjálmarsson

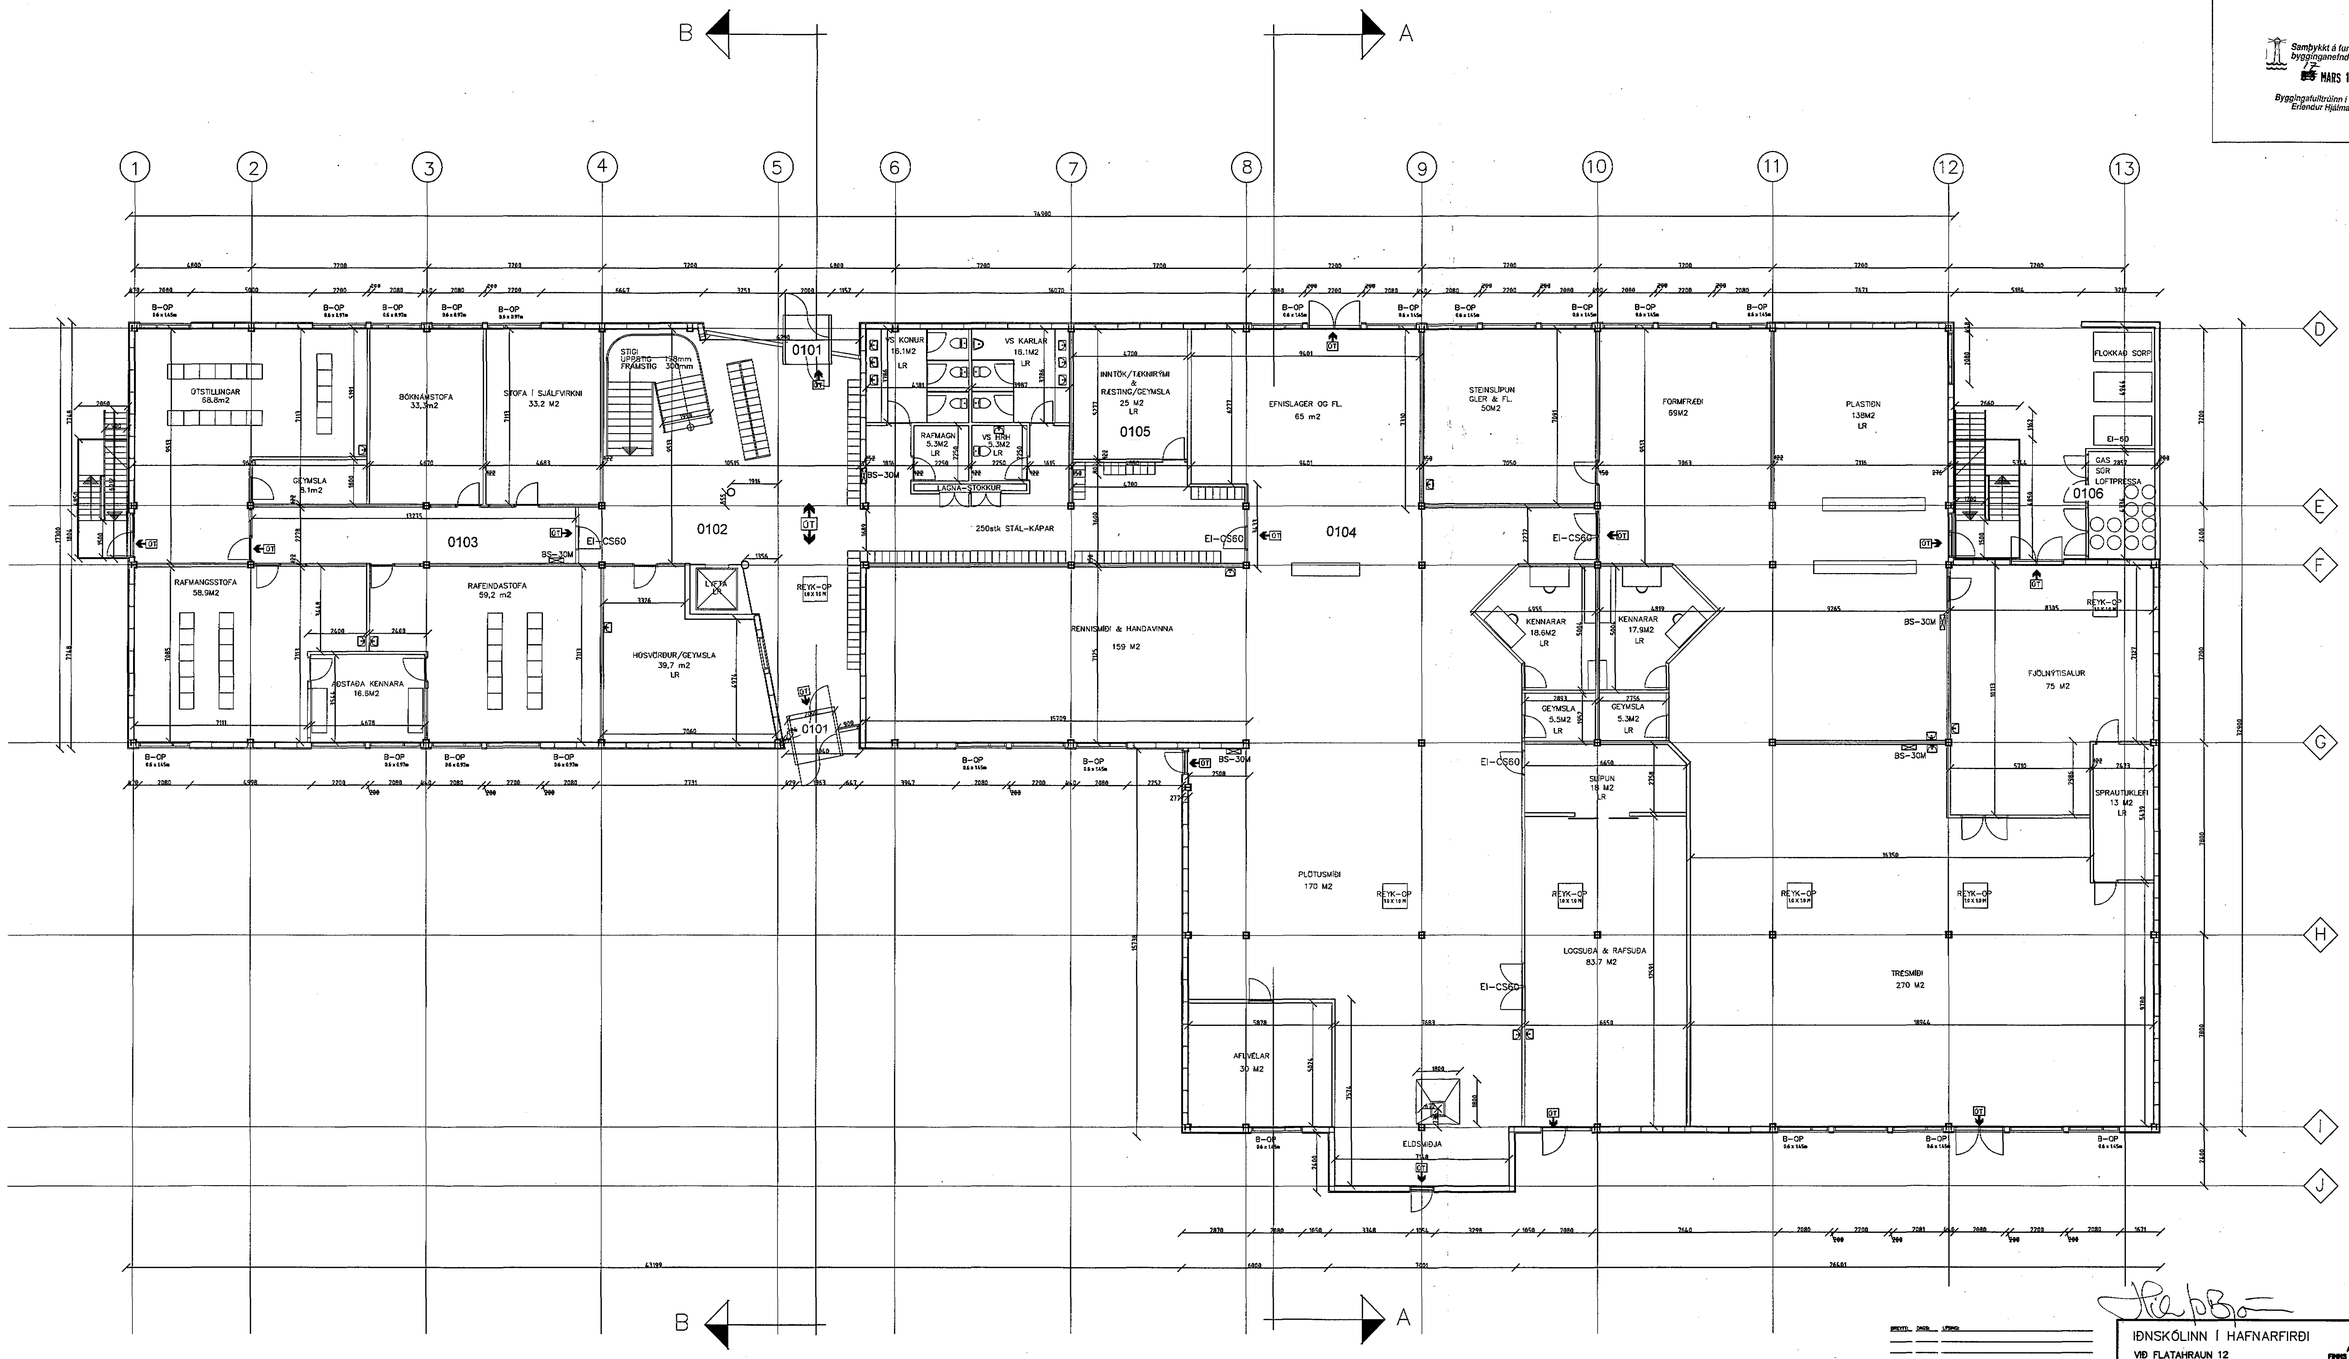

BREYTT:	DAGS:	LÝSING:

IÐNSKÓLINN Í HAFNARFIRÐI
VIÐ FLATAHRAUN 12
GRUNNMYND 1.HÆÐ

MÆLIKV.: 1:100 DAGS.: 24.02.1999

1–002

ARKITEKTASTOFA
FINNS BJÖRNSSONAR OG
HILMARS ÞÓRS SVEINSSONAR
BERGSTAÐASTRÆTI 10
101 REYKJAVÍK
SÍMI 551 1440
FAX 562 4605
arkitektar@mmedia.is