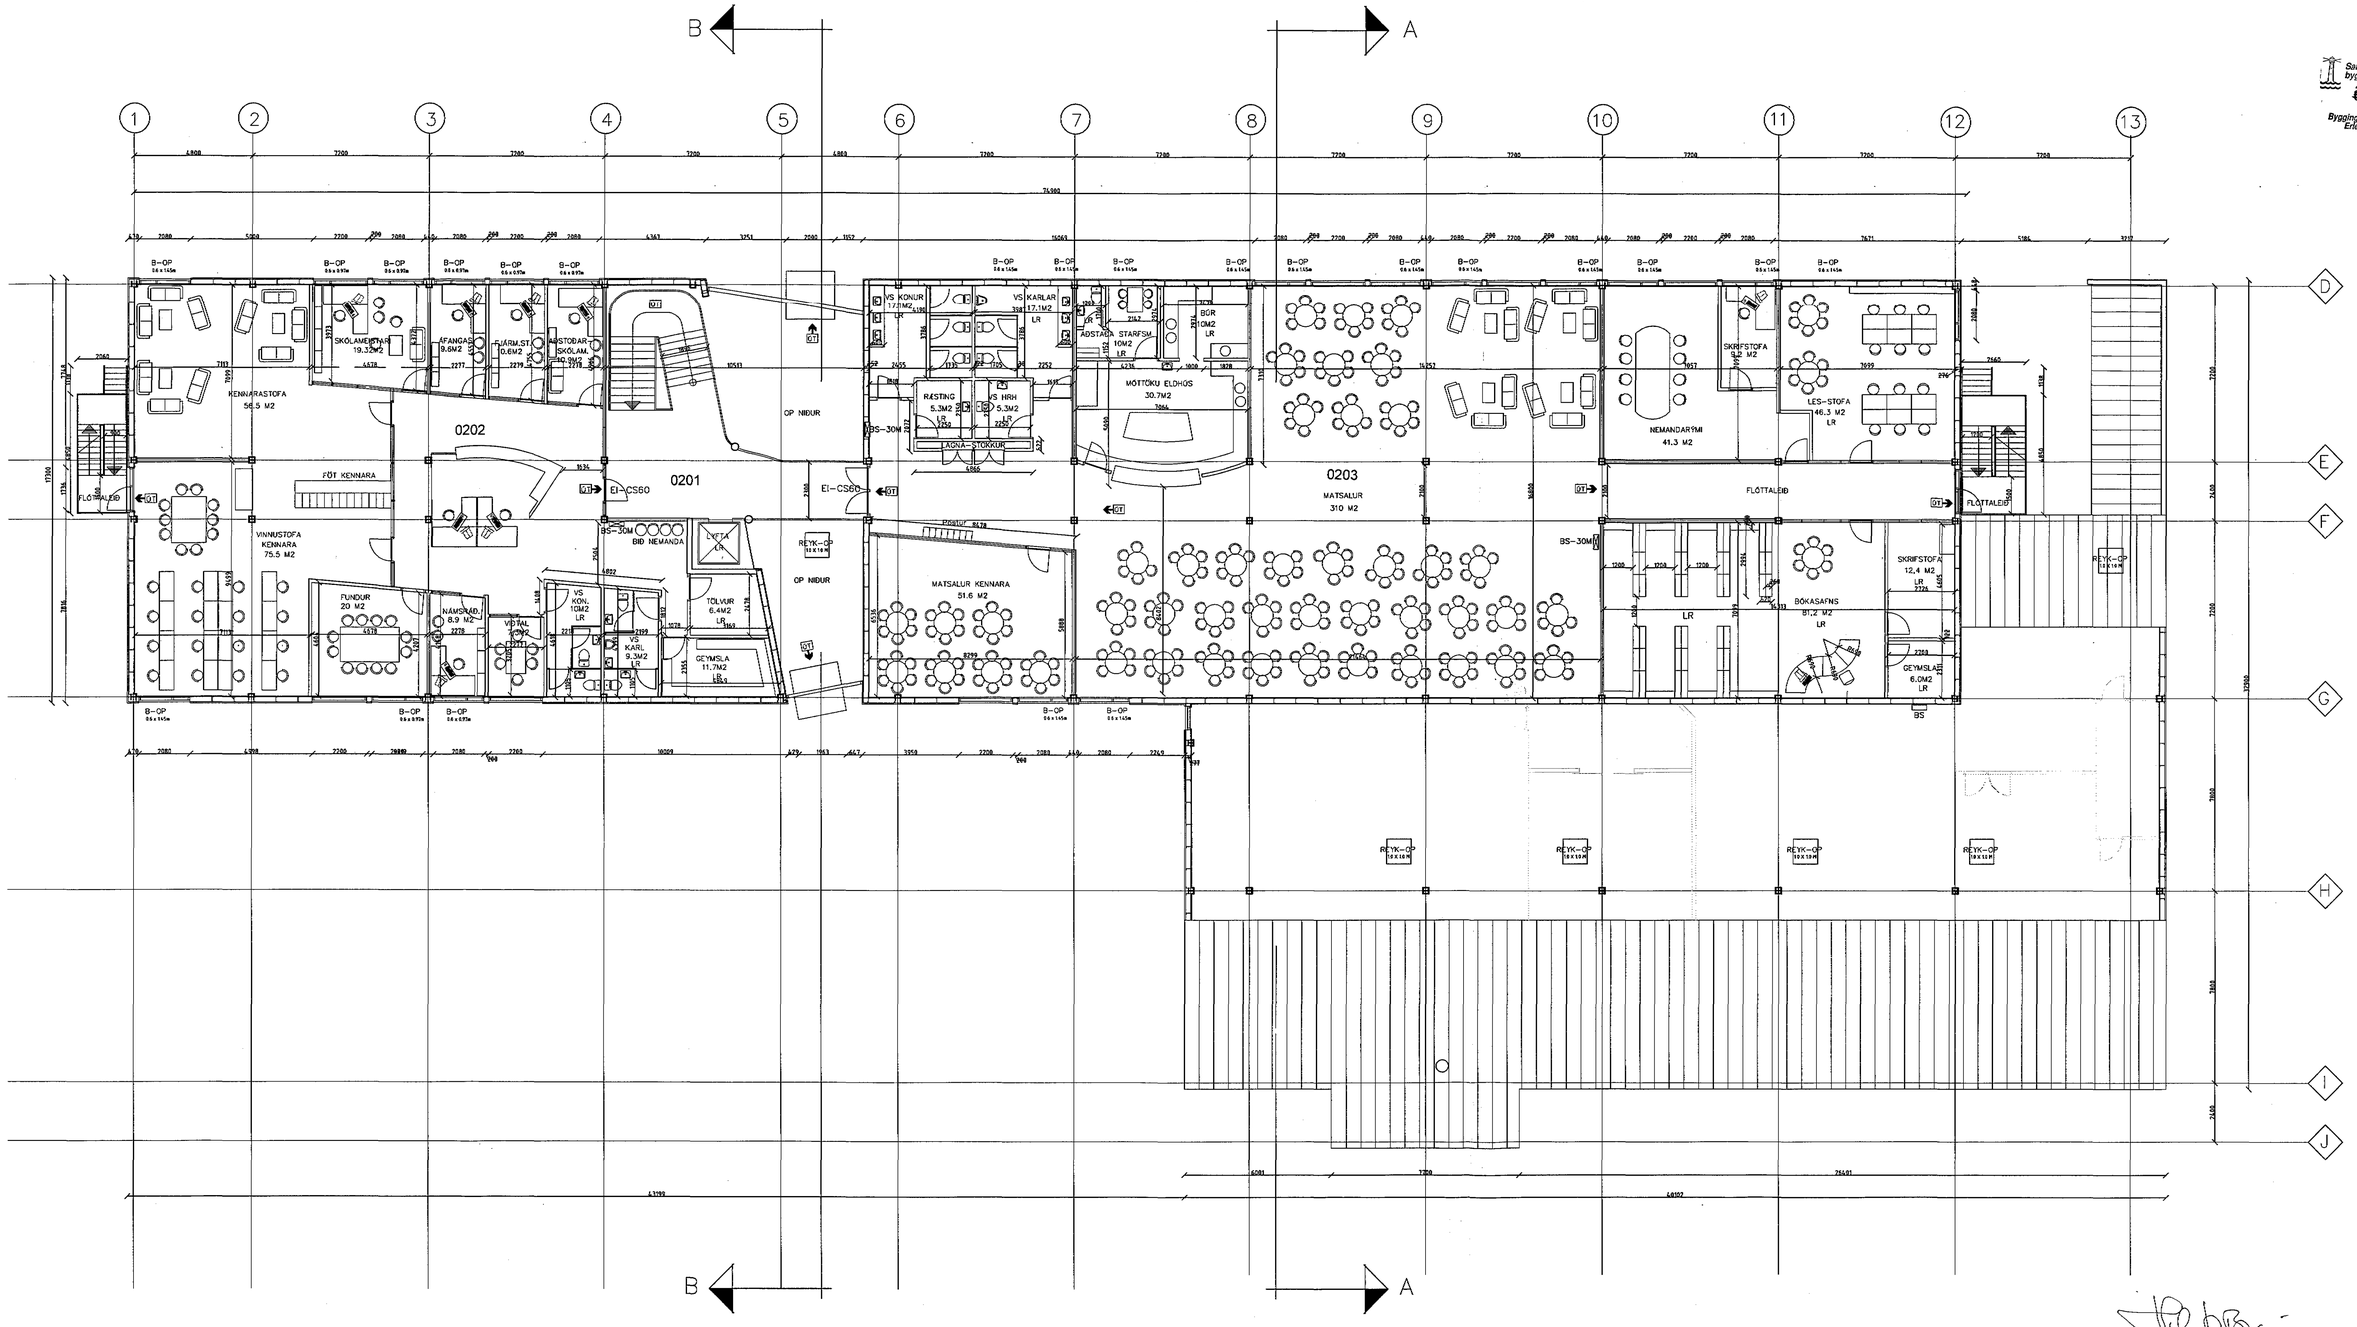

Samþykkt á fundi byggingarnefndar þann 25 MARS 1999

Byggingafulltrúinn í Hafnarfirði
Erlendur Hjálmarsson

BREYTT:	DAGS:	ÚTGÁFA:

IÐNSKÓLINN Í HAFNARFIRÐI

FLATAHRAUN 12

GRUNNMYND 2.HÆÐ

MÆLIKV.: 1:100 DAGS.: 24/02 1999

1-003

ARKITEKTASTOFA
FINNS BJÖRNSSONAR OG
HILMARS DANS BJÖRNSSONAR
BORGARTÚNI 17 TO
101 REYKJAVÍK
SÍMI 561 1400
FAX 562 4005
arkitekt@islandia.is