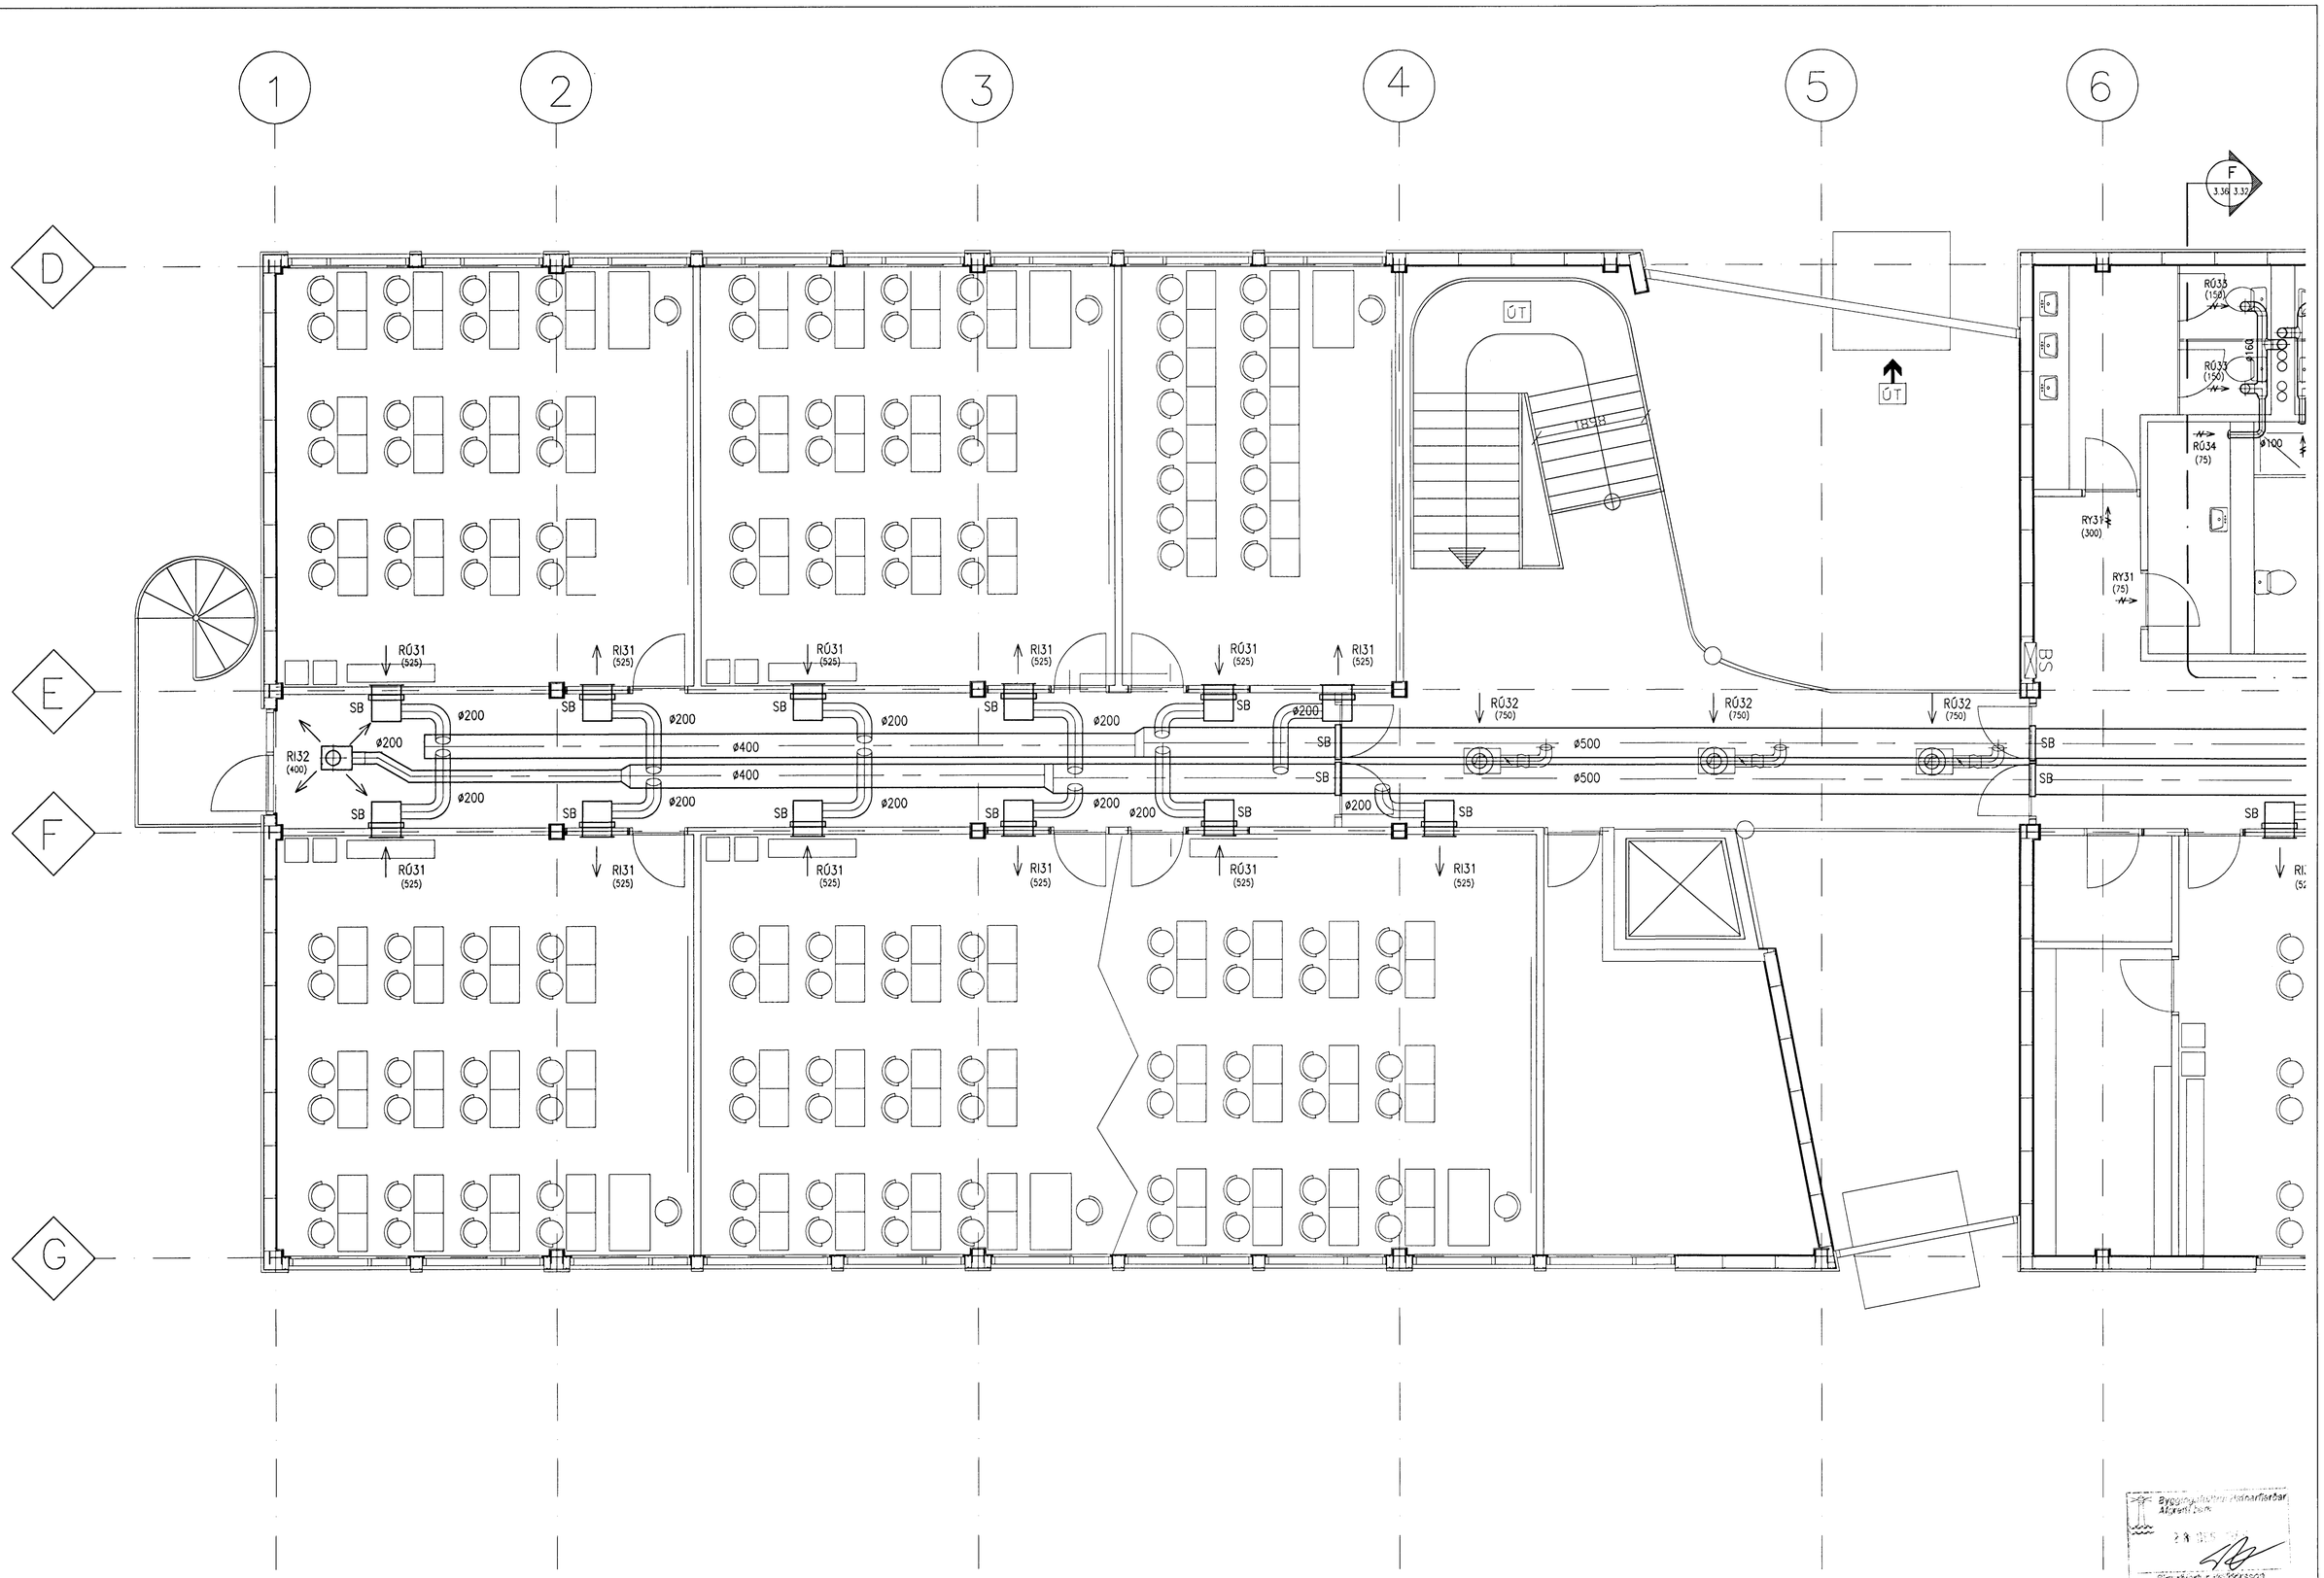

Byggingaleyfiskerfisrörar
Afgreitt bem
28 DES 1999
Sigurbjörn Haldorsson

Teikn. nr.	Tilvísun á teikningu	Br.	Dags.	Ebli breytingar	Samp.

VEKTOR
-lagnahönnun ehf.

AJM
Nýbýlavegi 6, 200 Kópavogi.
K.t. 711298-3049
S. 554 6609, - f. 554 6609.
Netfang: vektor@vortex.is.

Hannab: AJM
Samþykt: Arnas Magnusson

FLATAHRAUN 12, HAFNARFIRDI
LOFTRÆSING
3. HÆD
GRUNNMYND VESTURHLUTA

Dagsetning	Verk nr.	Teikn. nr.	Mælikvarði
23.12.99	99.03	3.44	1:50