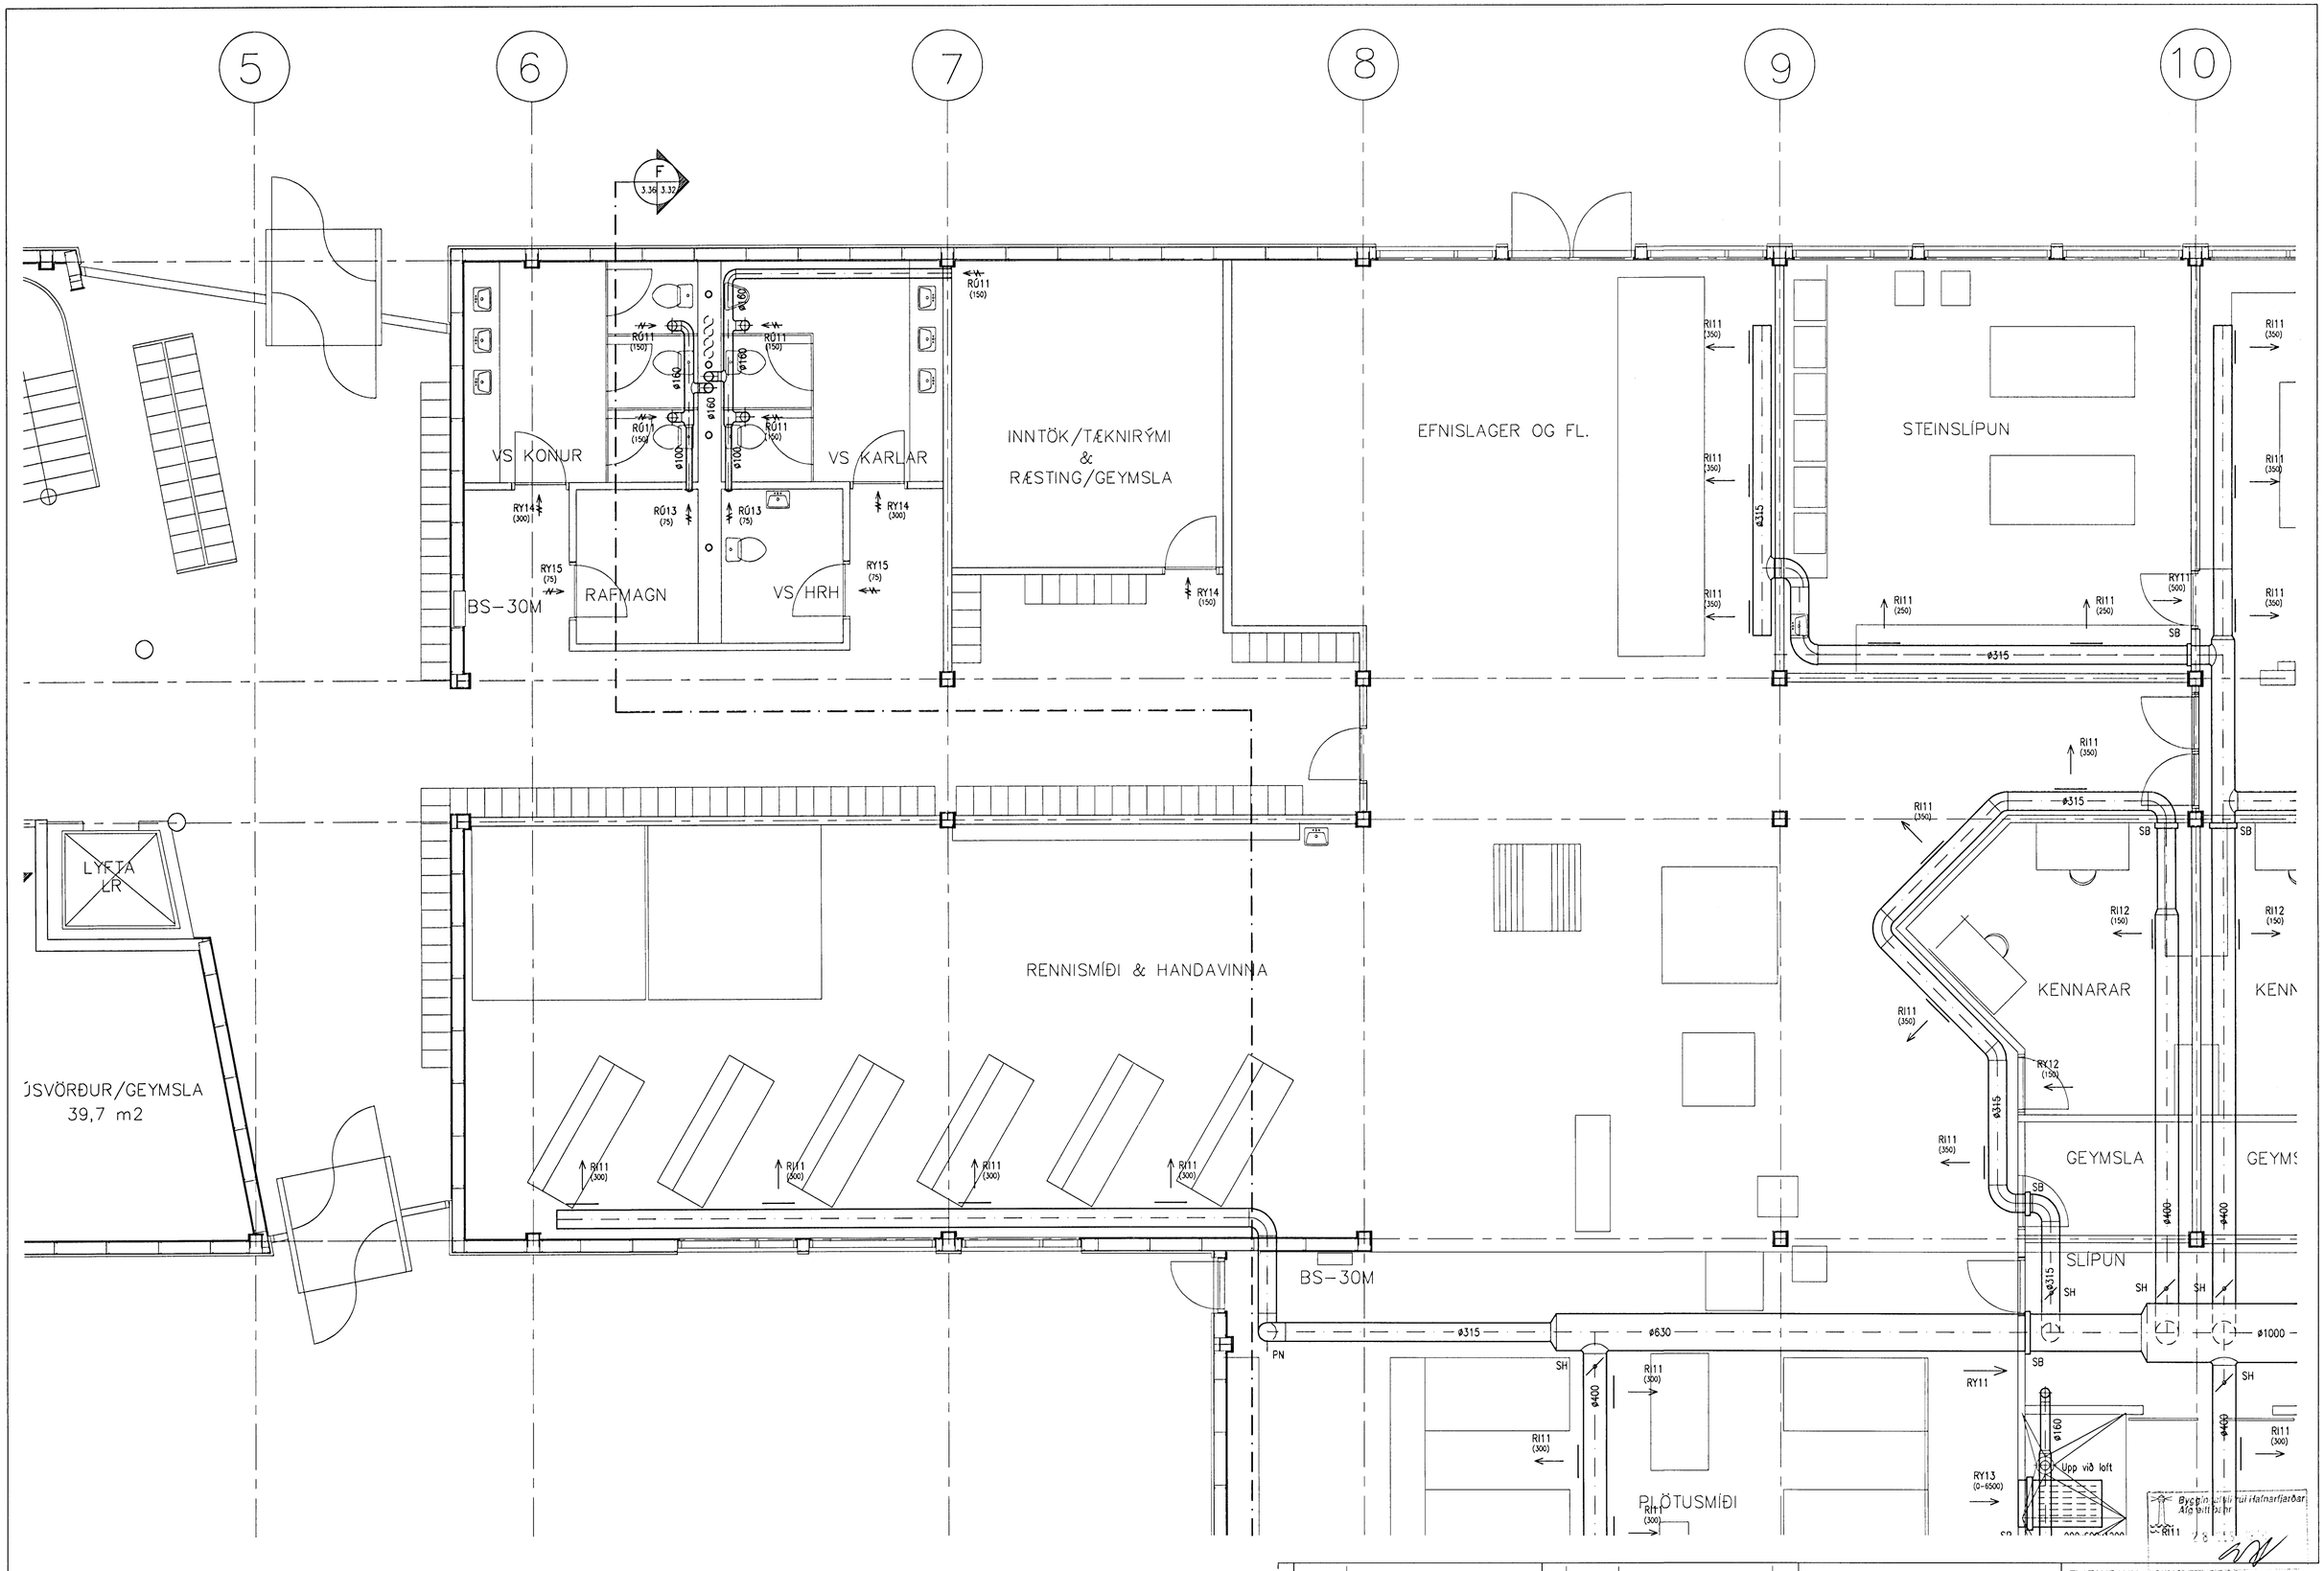

Teikn. nr.	Tilvísun á teikningu	Br.	Dags.	Eðli breytingar	Samp.

VEKTOR
-lagnahönnun ehf.

AJM
Nýbýlavegi 6, 200 Kópavogi.
Kt. 711298-3049
S. 554 6609 - f. 554 6609.
Netfang: vektor@vortex.is.

Hannað: AJM
Samþykkt: Arnes Magnusson

FLATAHRAUN 12, HAFNARFIRÐI
LOFTRÆSING
1. HÆÐ
GRUNNMYND MIÐHLUTA

Dagsetning	Verk nr.	Teikn. nr.	Mælikvarði
23.12.99	99.03	3.32	1:50