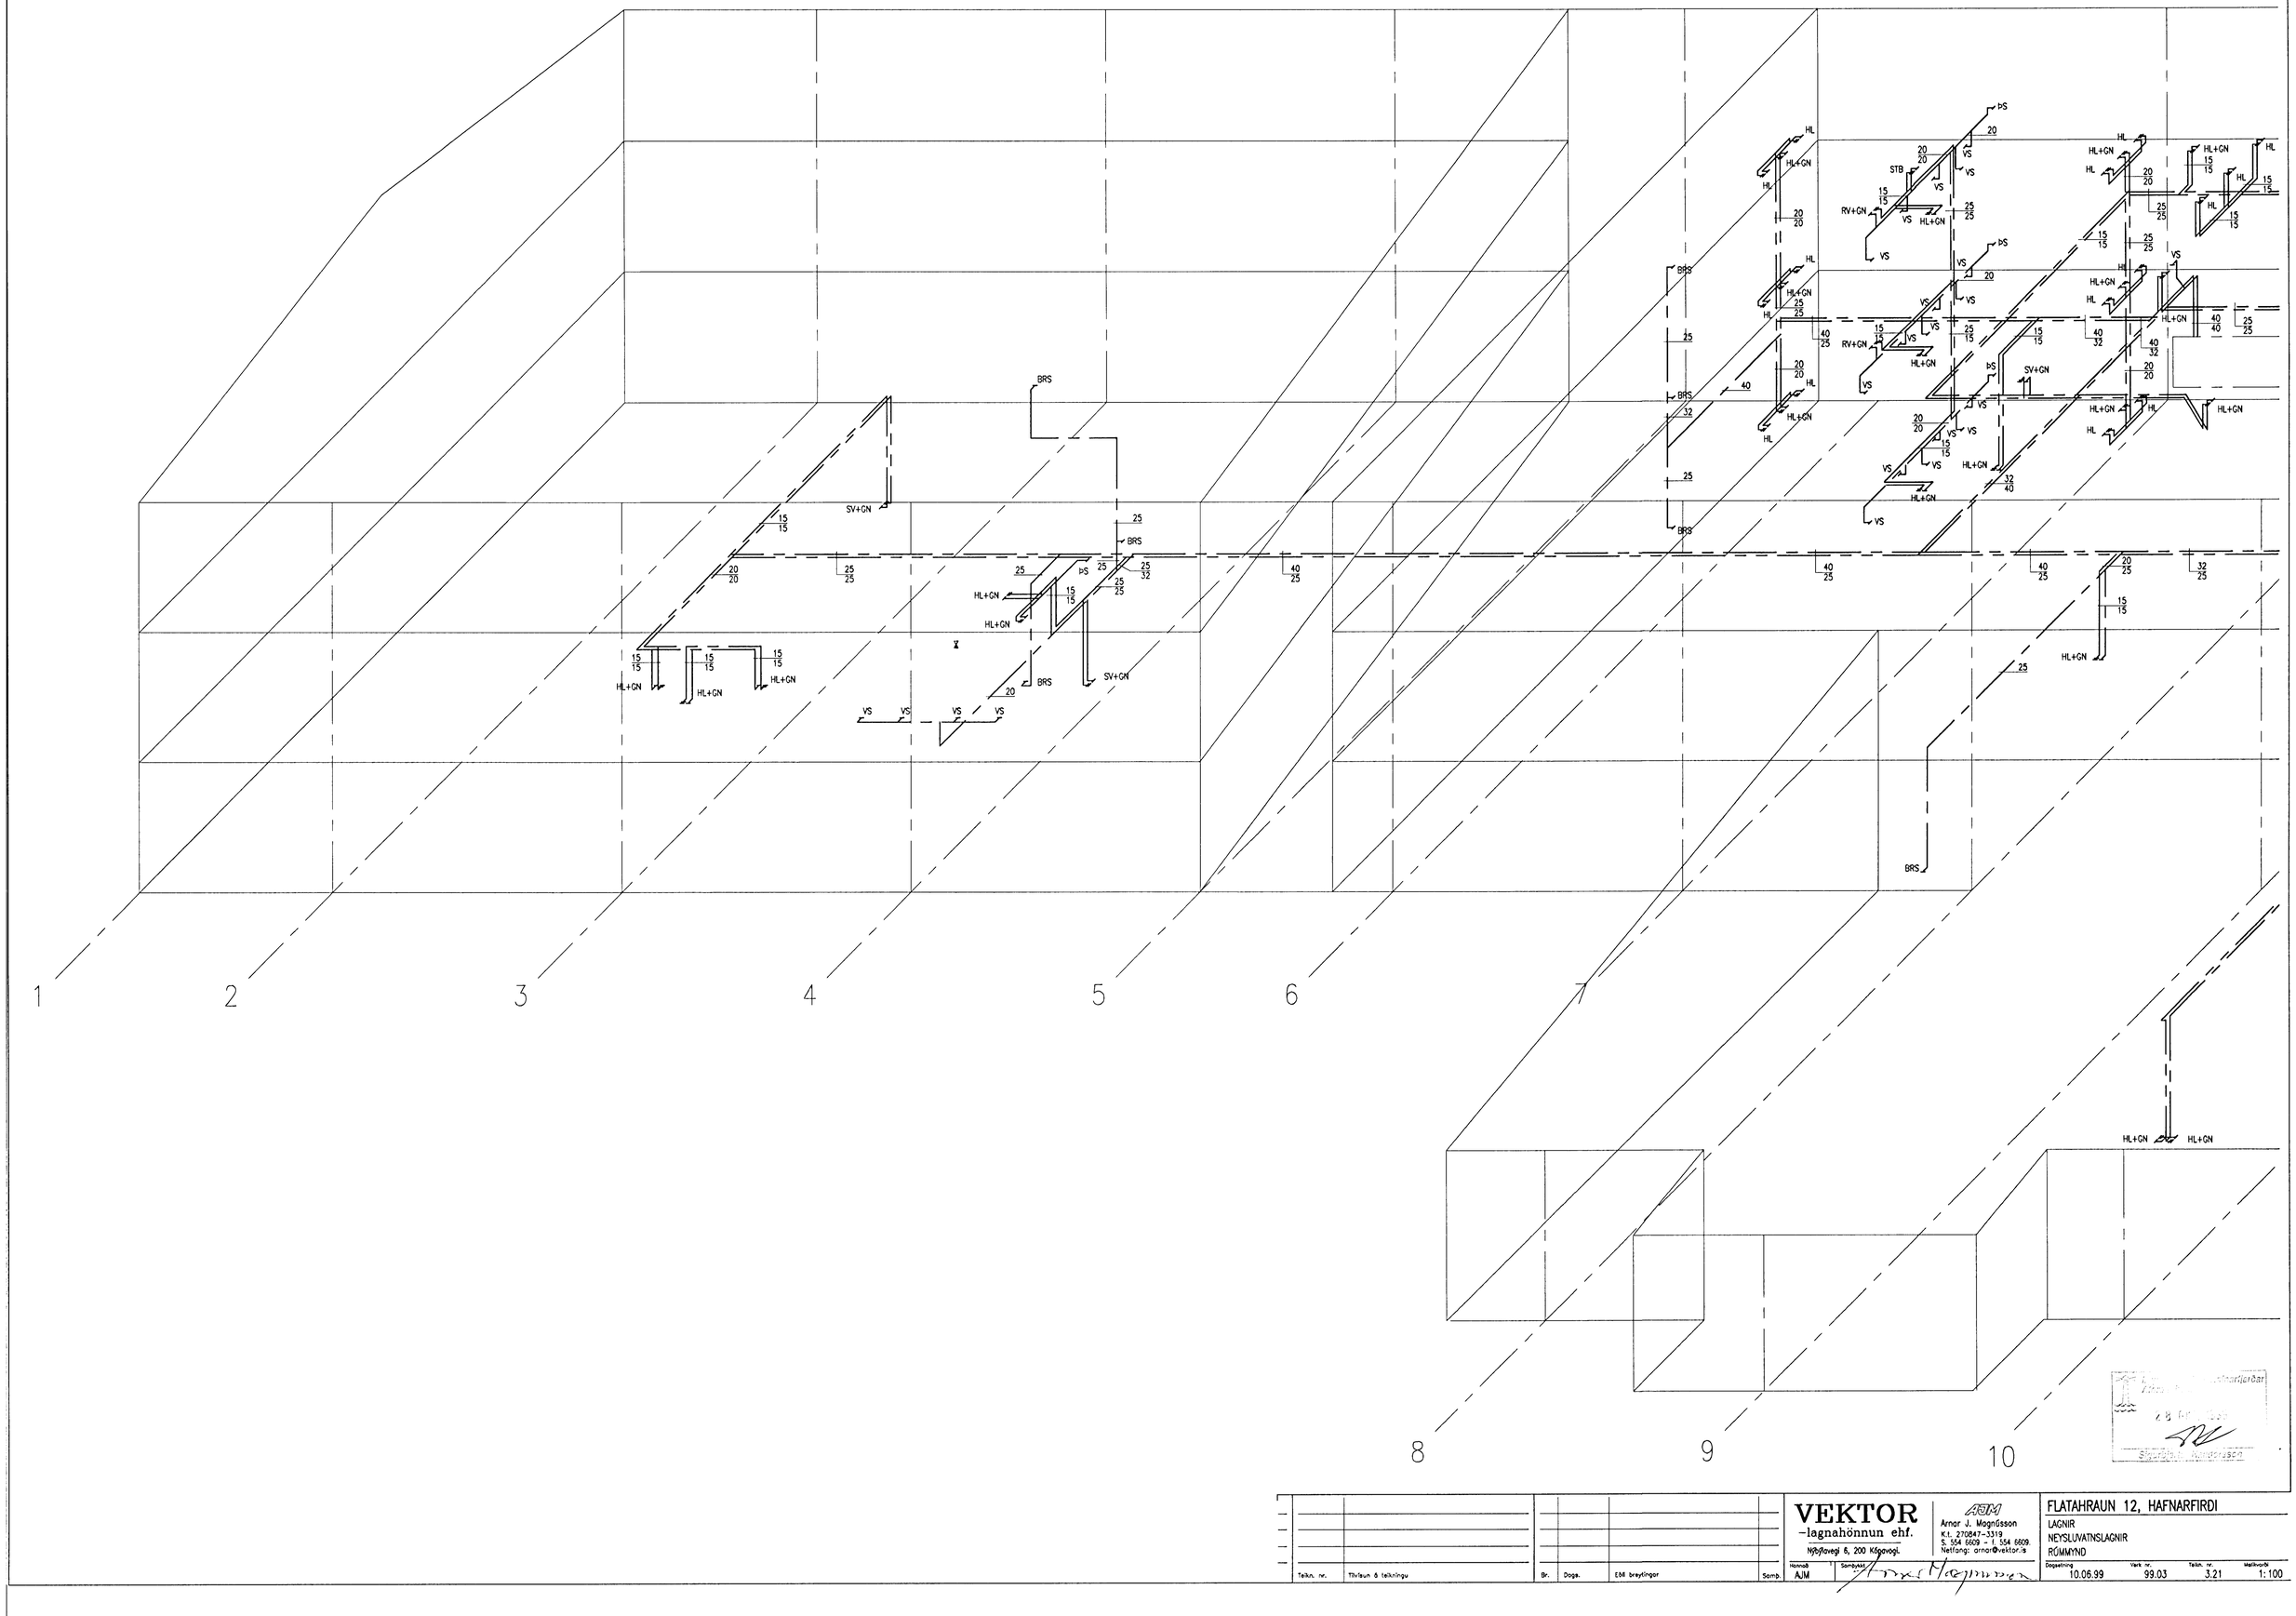

Teikn. nr.	Tilvísun á teikningu	Br.	Dags.	EDB breytingar	Samb.	Hannað: AJM	Samþykkt:

VEKTOR
–lagnahönnun ehf.
Nýbýlavegi 6, 200 Kópavogi.

AJM
Arnar J. Magnússon
Kt. 270847-3319
S. 554 6609 - f. 554 6609
Netfang: arnar@vektor.is

FLATAHRAUN 12, HAFNARFIRÐI
LAGNIR
NEYSLUVATNSLAGNIR
RÖMMYND

Dagsetning	Verk nr.	Teikn. nr.	Mælikvarði
10.06.99	99.03	3.21	1:100