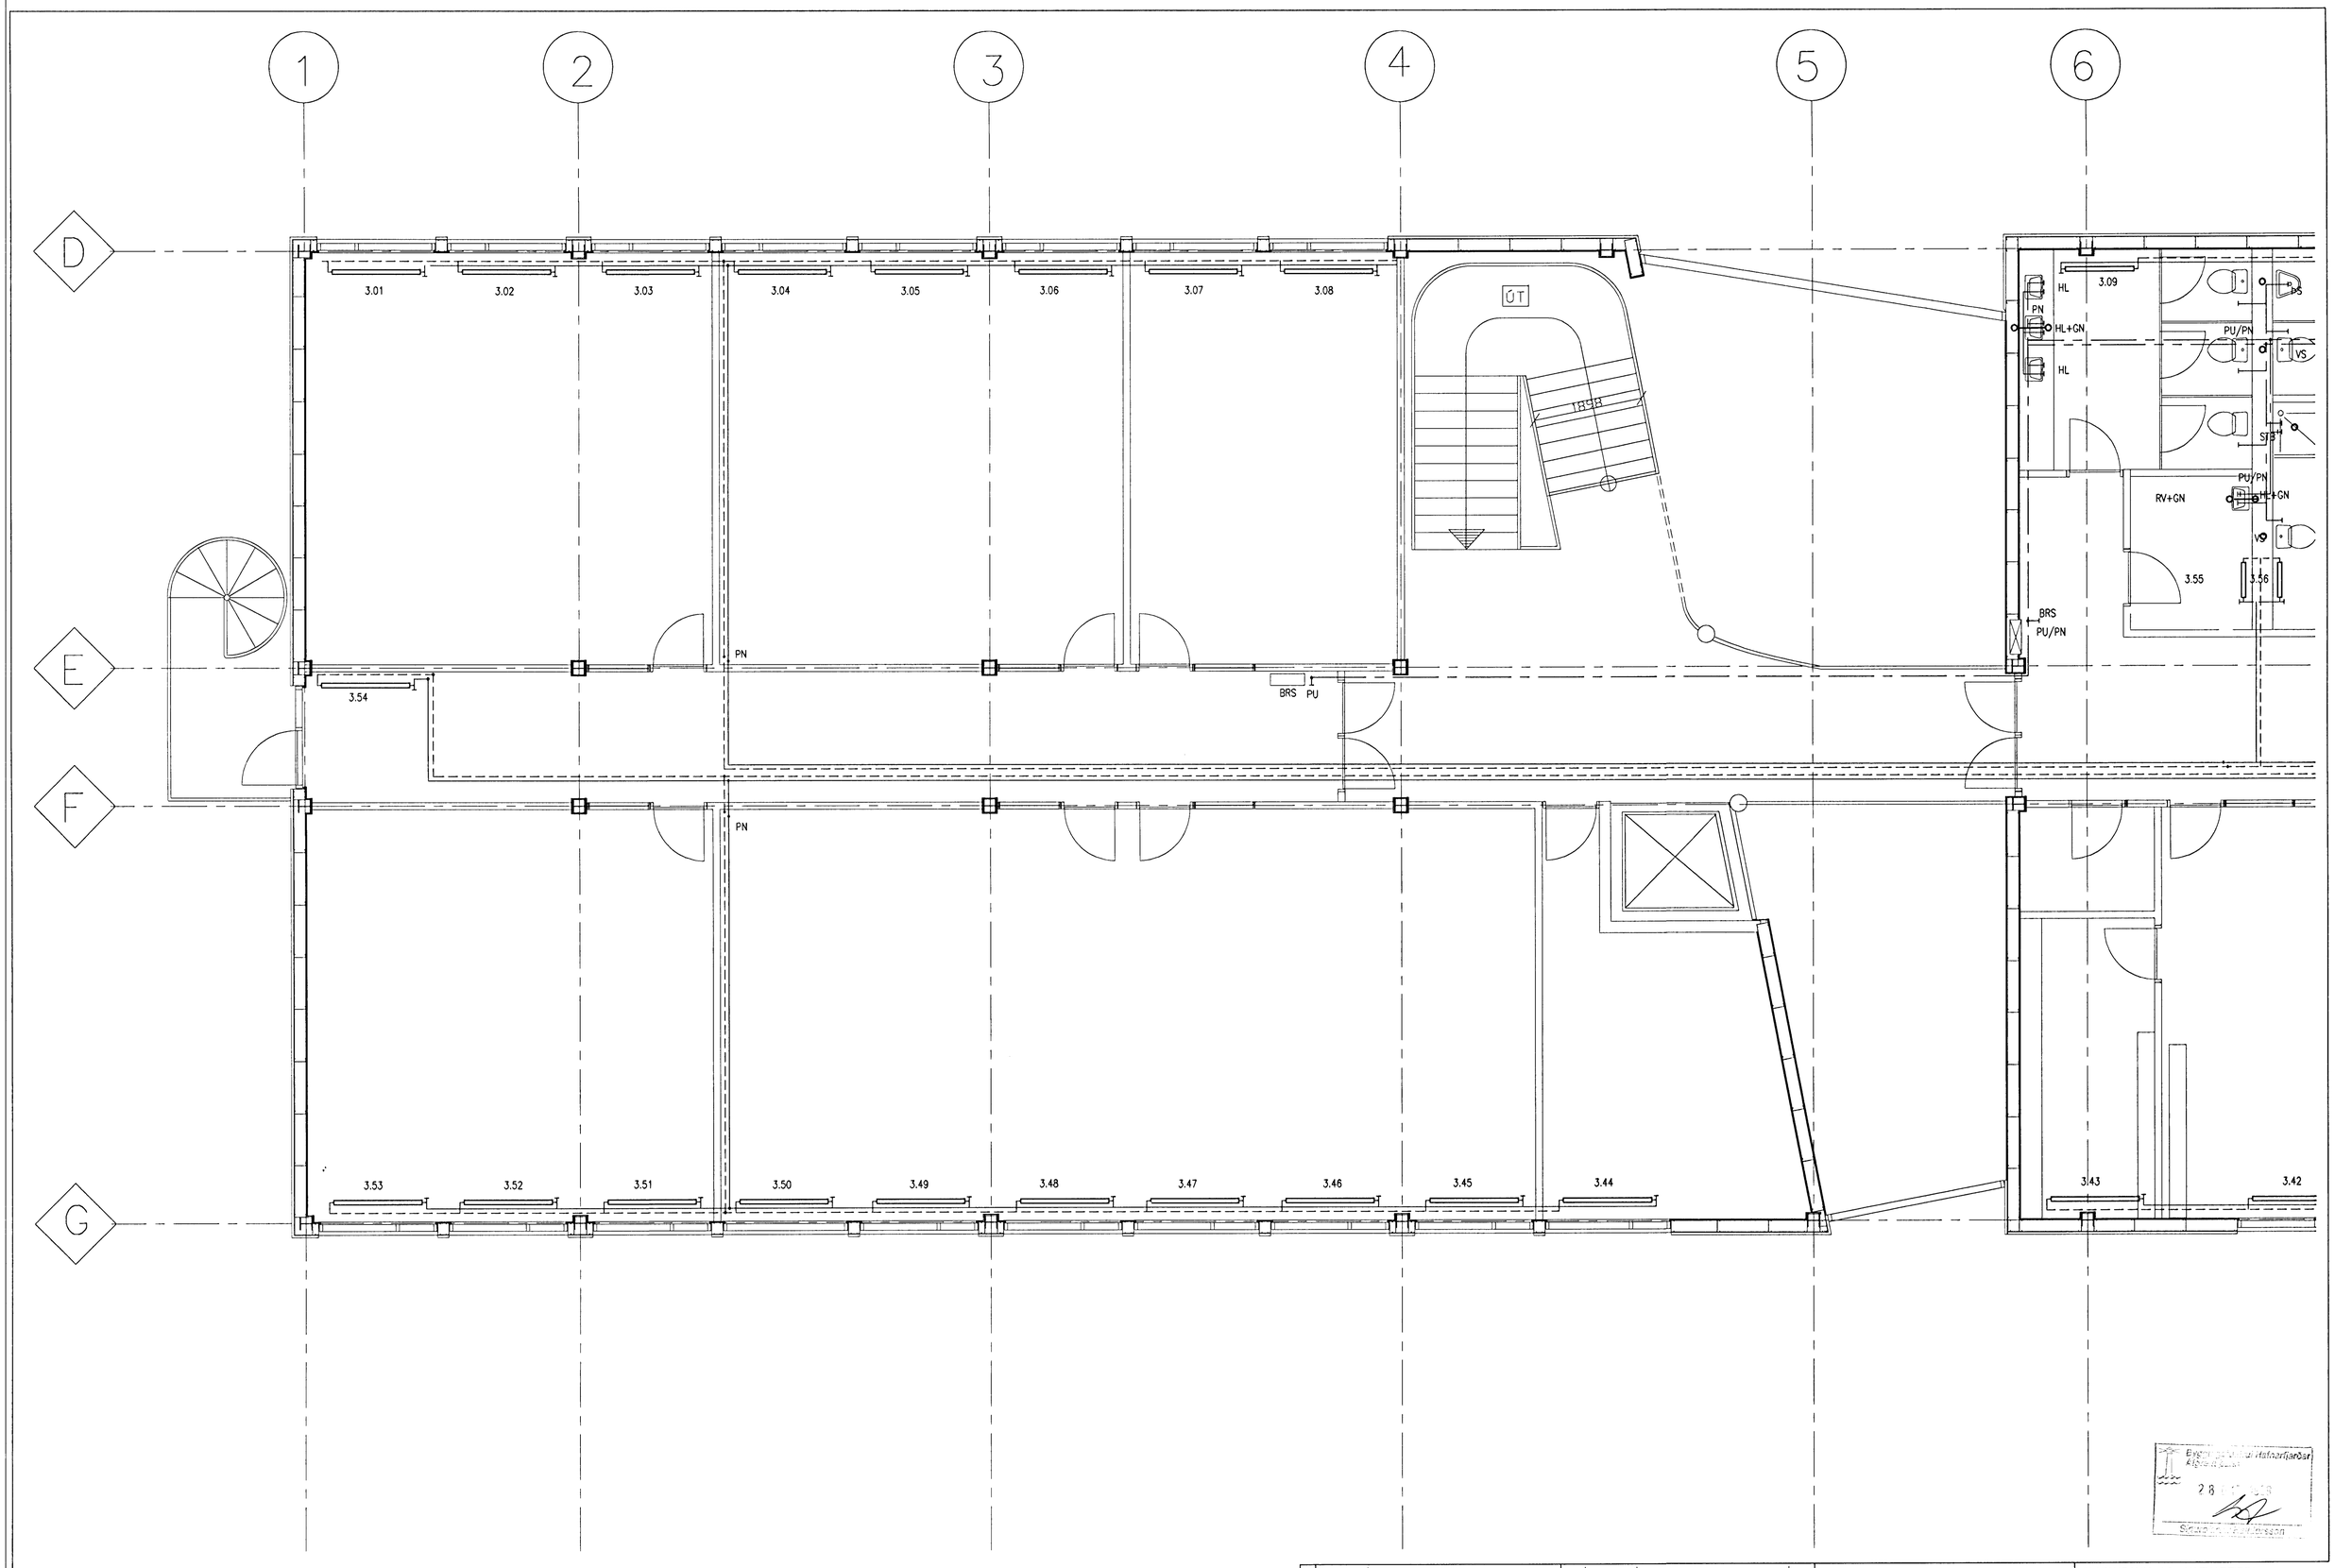

Teikn. nr.	Tilvísun á teikningu	Br.	Dags.	Eðli breytingar	Samb.

VEKTOR
-lagnahönnun ehf.
Nýbýlavegi 6, 200 Kópavogi.

AJM
Arnar J. Magnússon
K.t. 270847-3319
S. 554 6609 - f. 554 6609.
Netfang: arnar@vektor.is

Hannað: AJM
Samþykkt: Arnar Magnússon

FLATAHRAUN 12, HAFNARFIRDI
LAGNIR
FRÁVEITU- HITA- OG NEYSLUVATNSLAGNIR
3. HÆÐ, AUSTURHLUTI

Dagsetning	Verk nr.	Teikn. nr.	Mælikvarði
10.06.99	99.03	3.14	1:50