




Útlit til suðurs

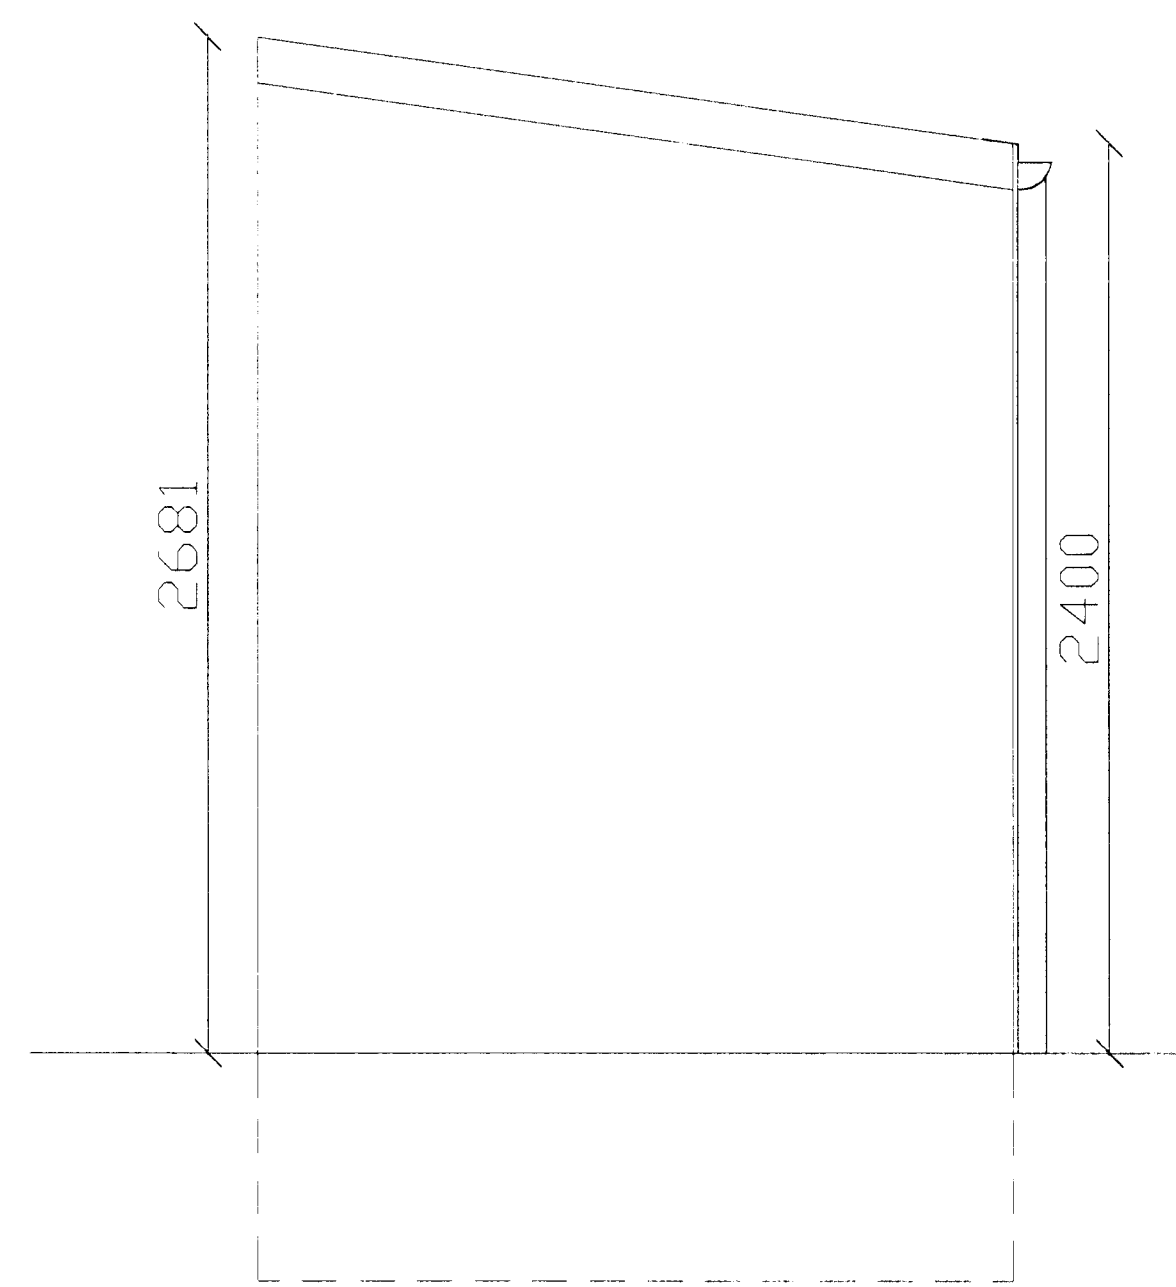

Útlit til austurs & vesturs

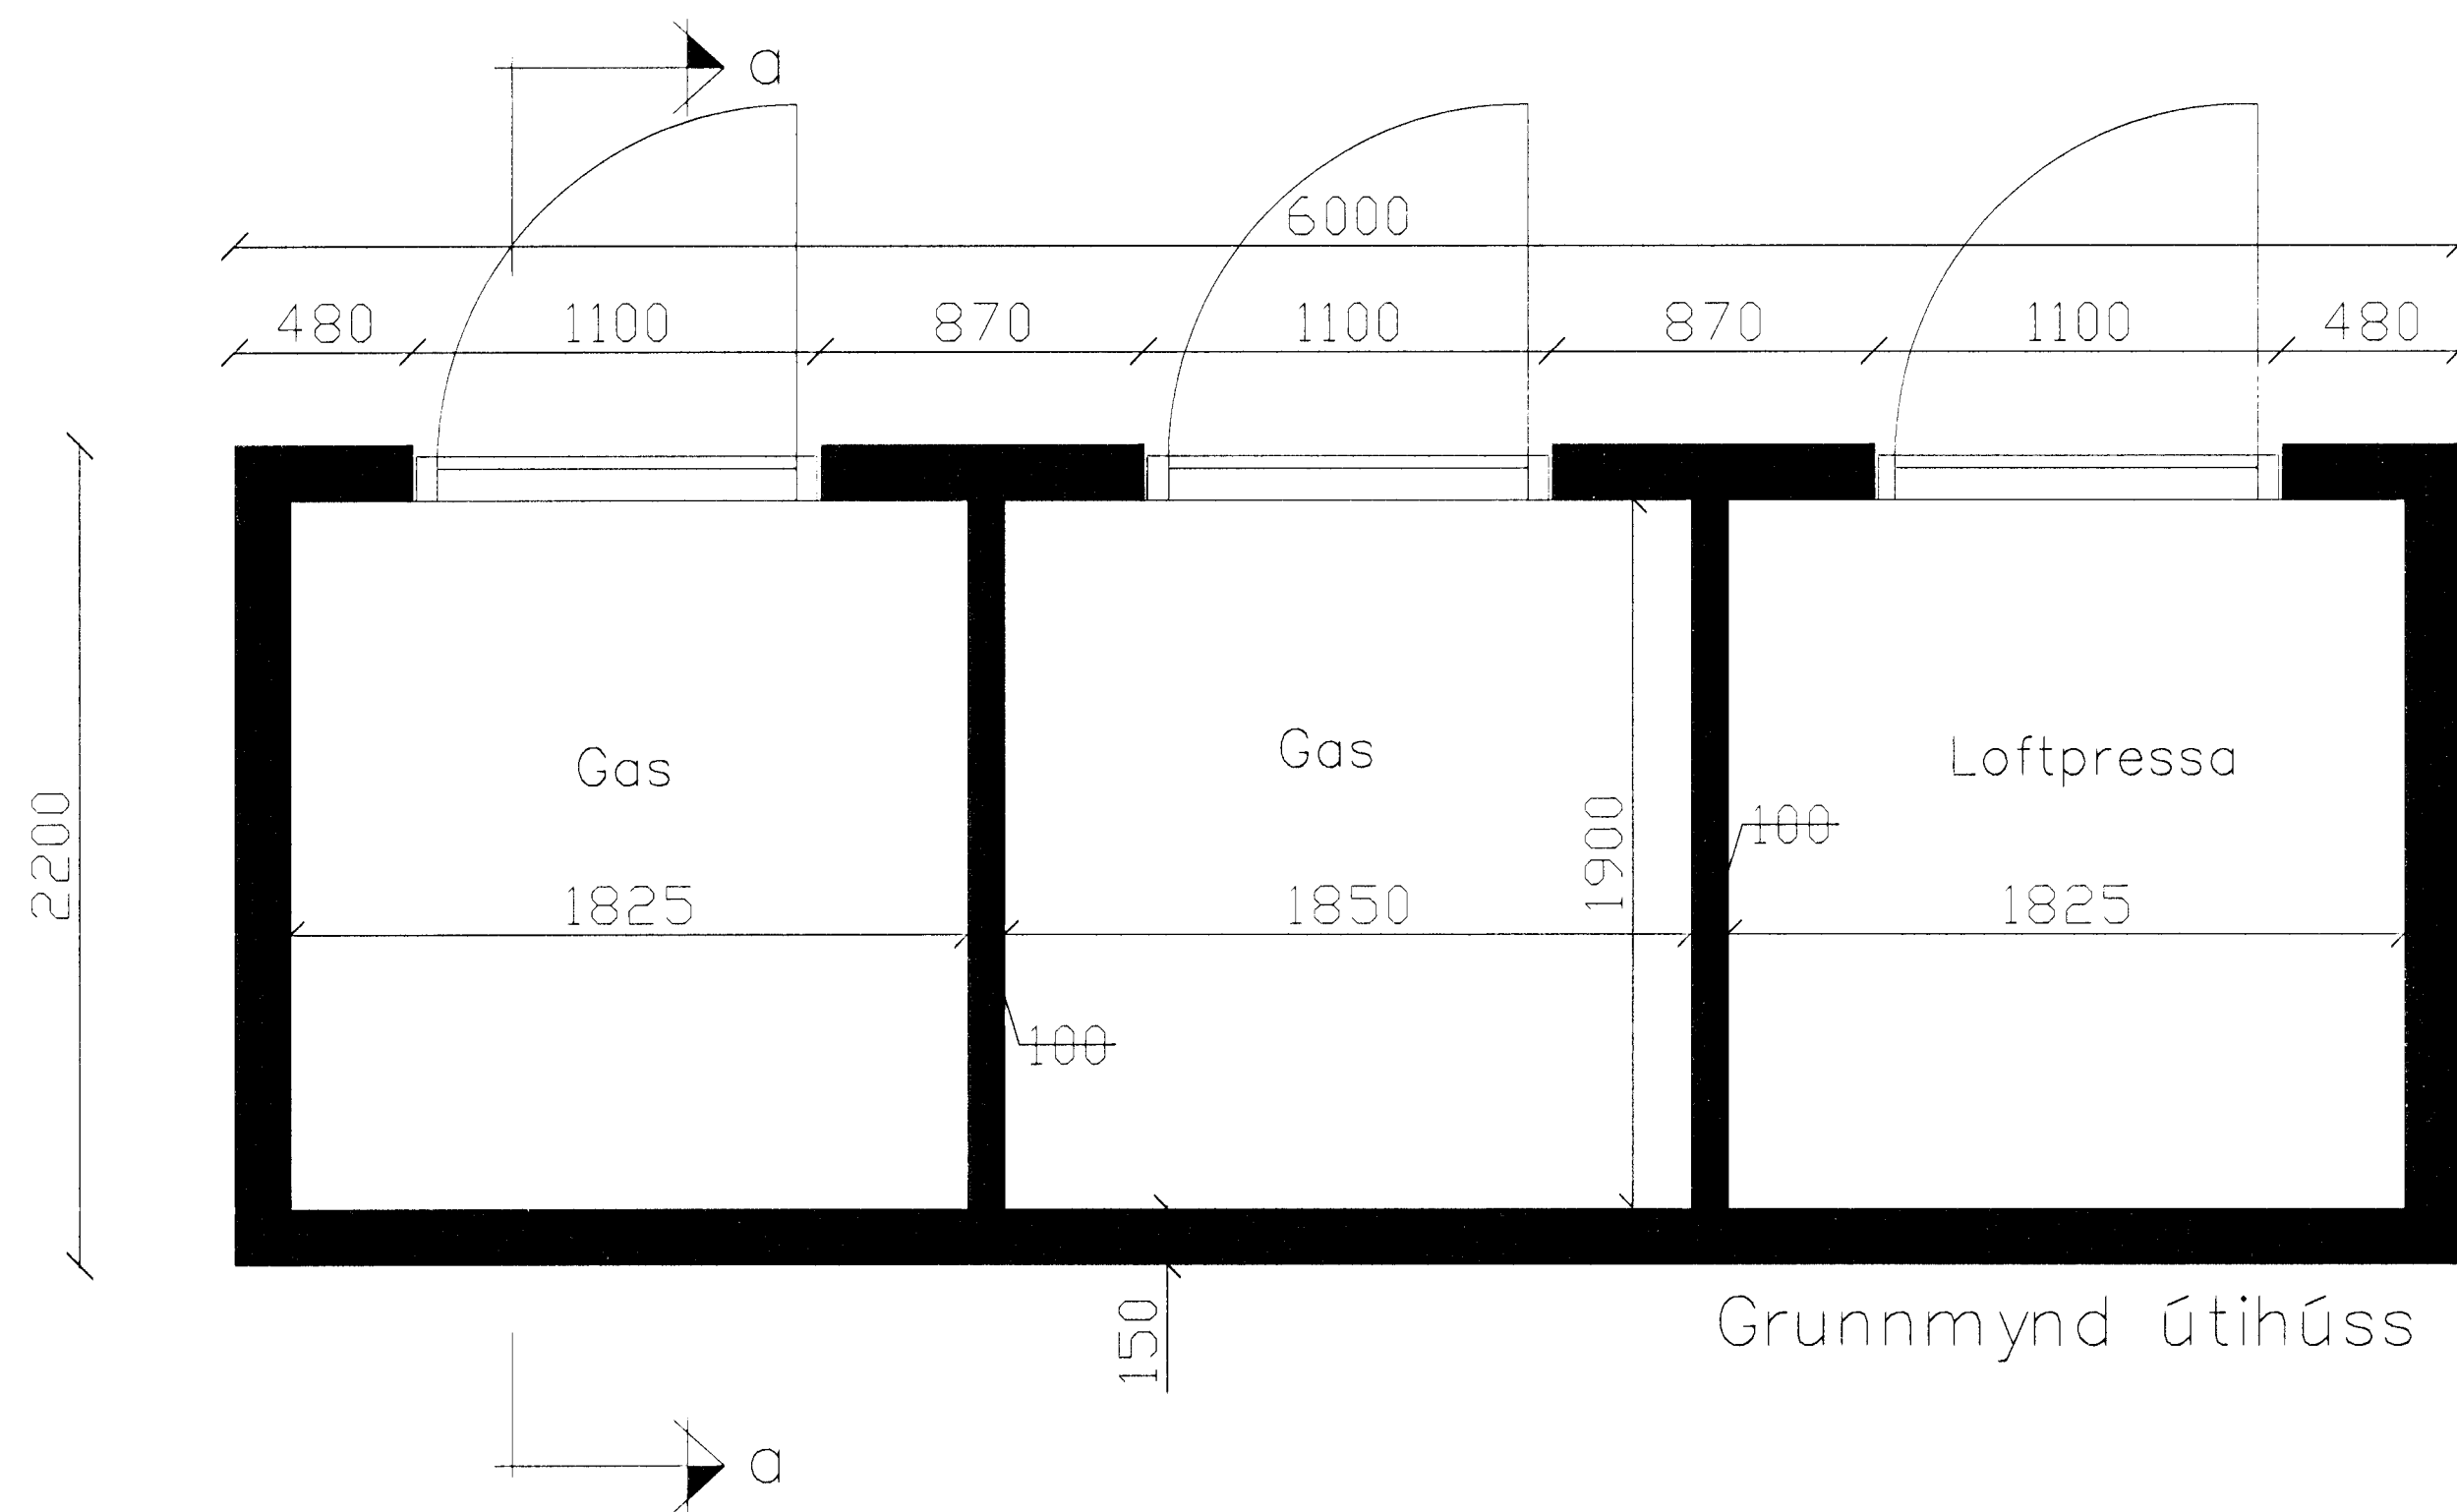

Grunnmynd útihúss

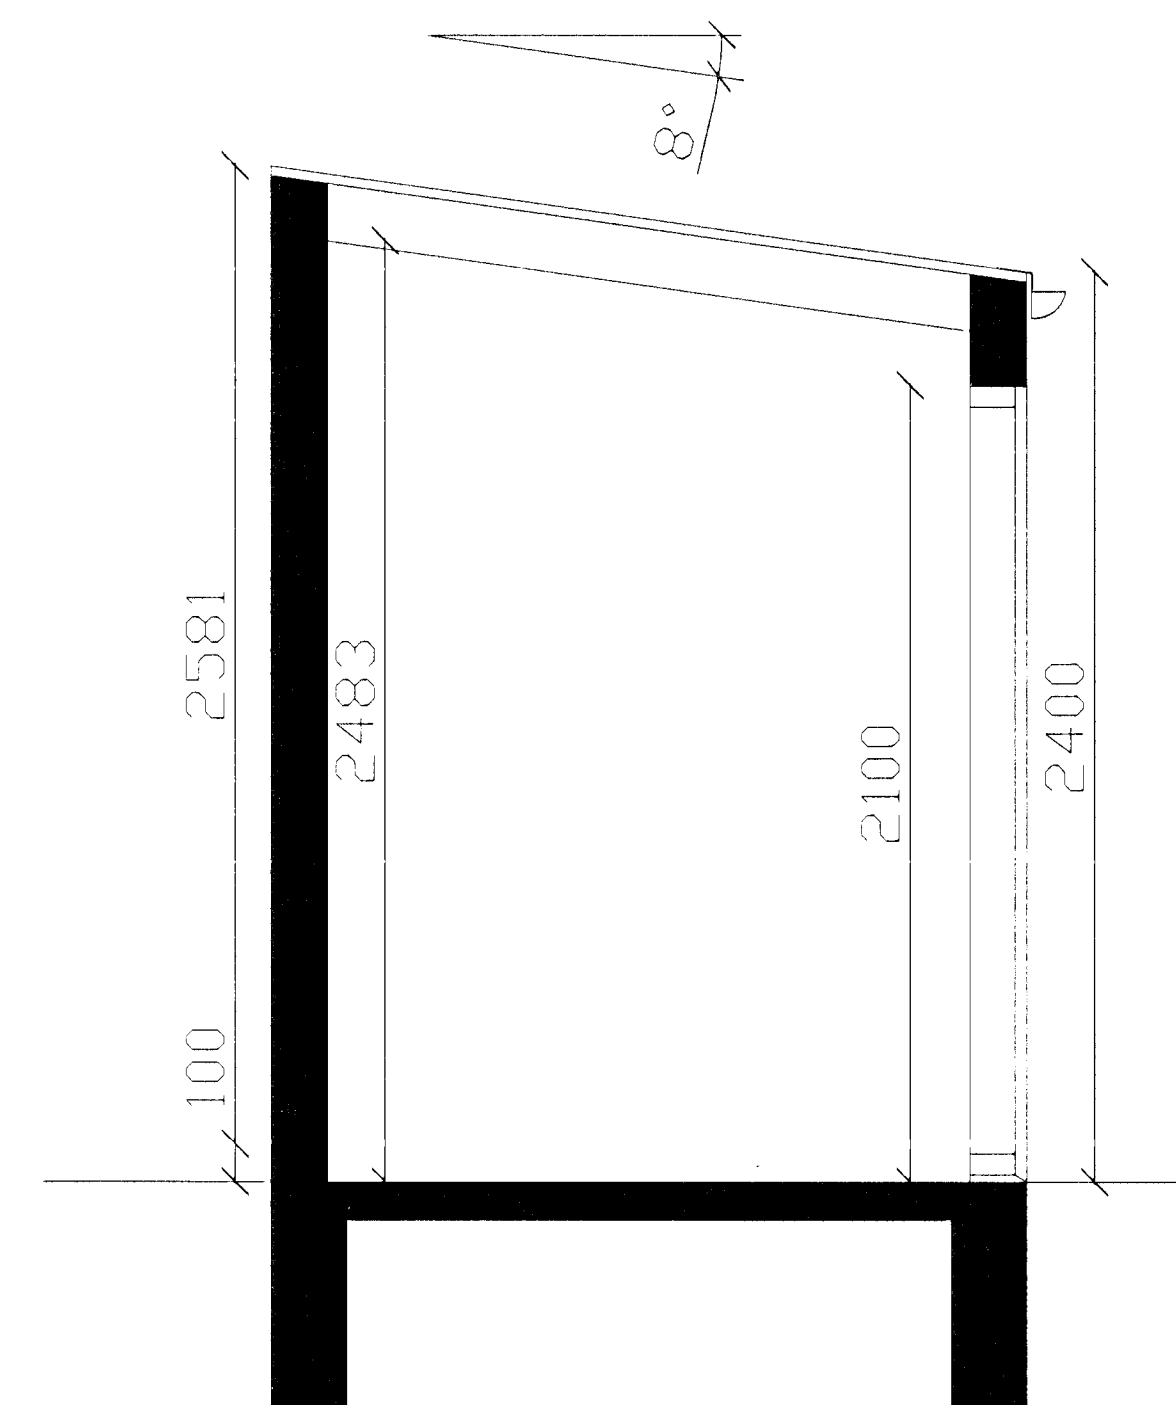

Sneiðning a-a

ÚTVEGGIR


150 mm styptar einingar
5mm þúsning

ÞAK

50 x 100 mm leðari, boltaður á einingar
50x 150 mm Þak-sperra
BMF festi-vinklar
50x 150 mm Þak-sperra
25 x 150 mm kæðning
Bárujárn

Hurðir

Viðar fleki, m/útloftunar-rist

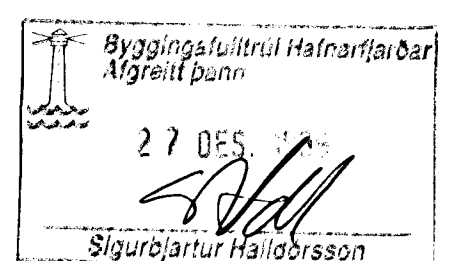

Sigurjartur Halldórsson 180516-Sr69

ÞEYTL.	DAGS.	LIÞING.
1	14.12.89	Viðar kæðning leðni G, rípi brakkað, stíkur skilva setti bók.

IDNSKÓLINNI Í HAFNARFIRDI
 VÍÐ FLATAHRAUN
 GRUNNMYND/ÚTLIT & SNEIÐING AF ÚTI HÓSI
 101 REYKJAVÍK
 SMÍ 501 1400
 FAX 502 4505
 arkitekt@hafi.is