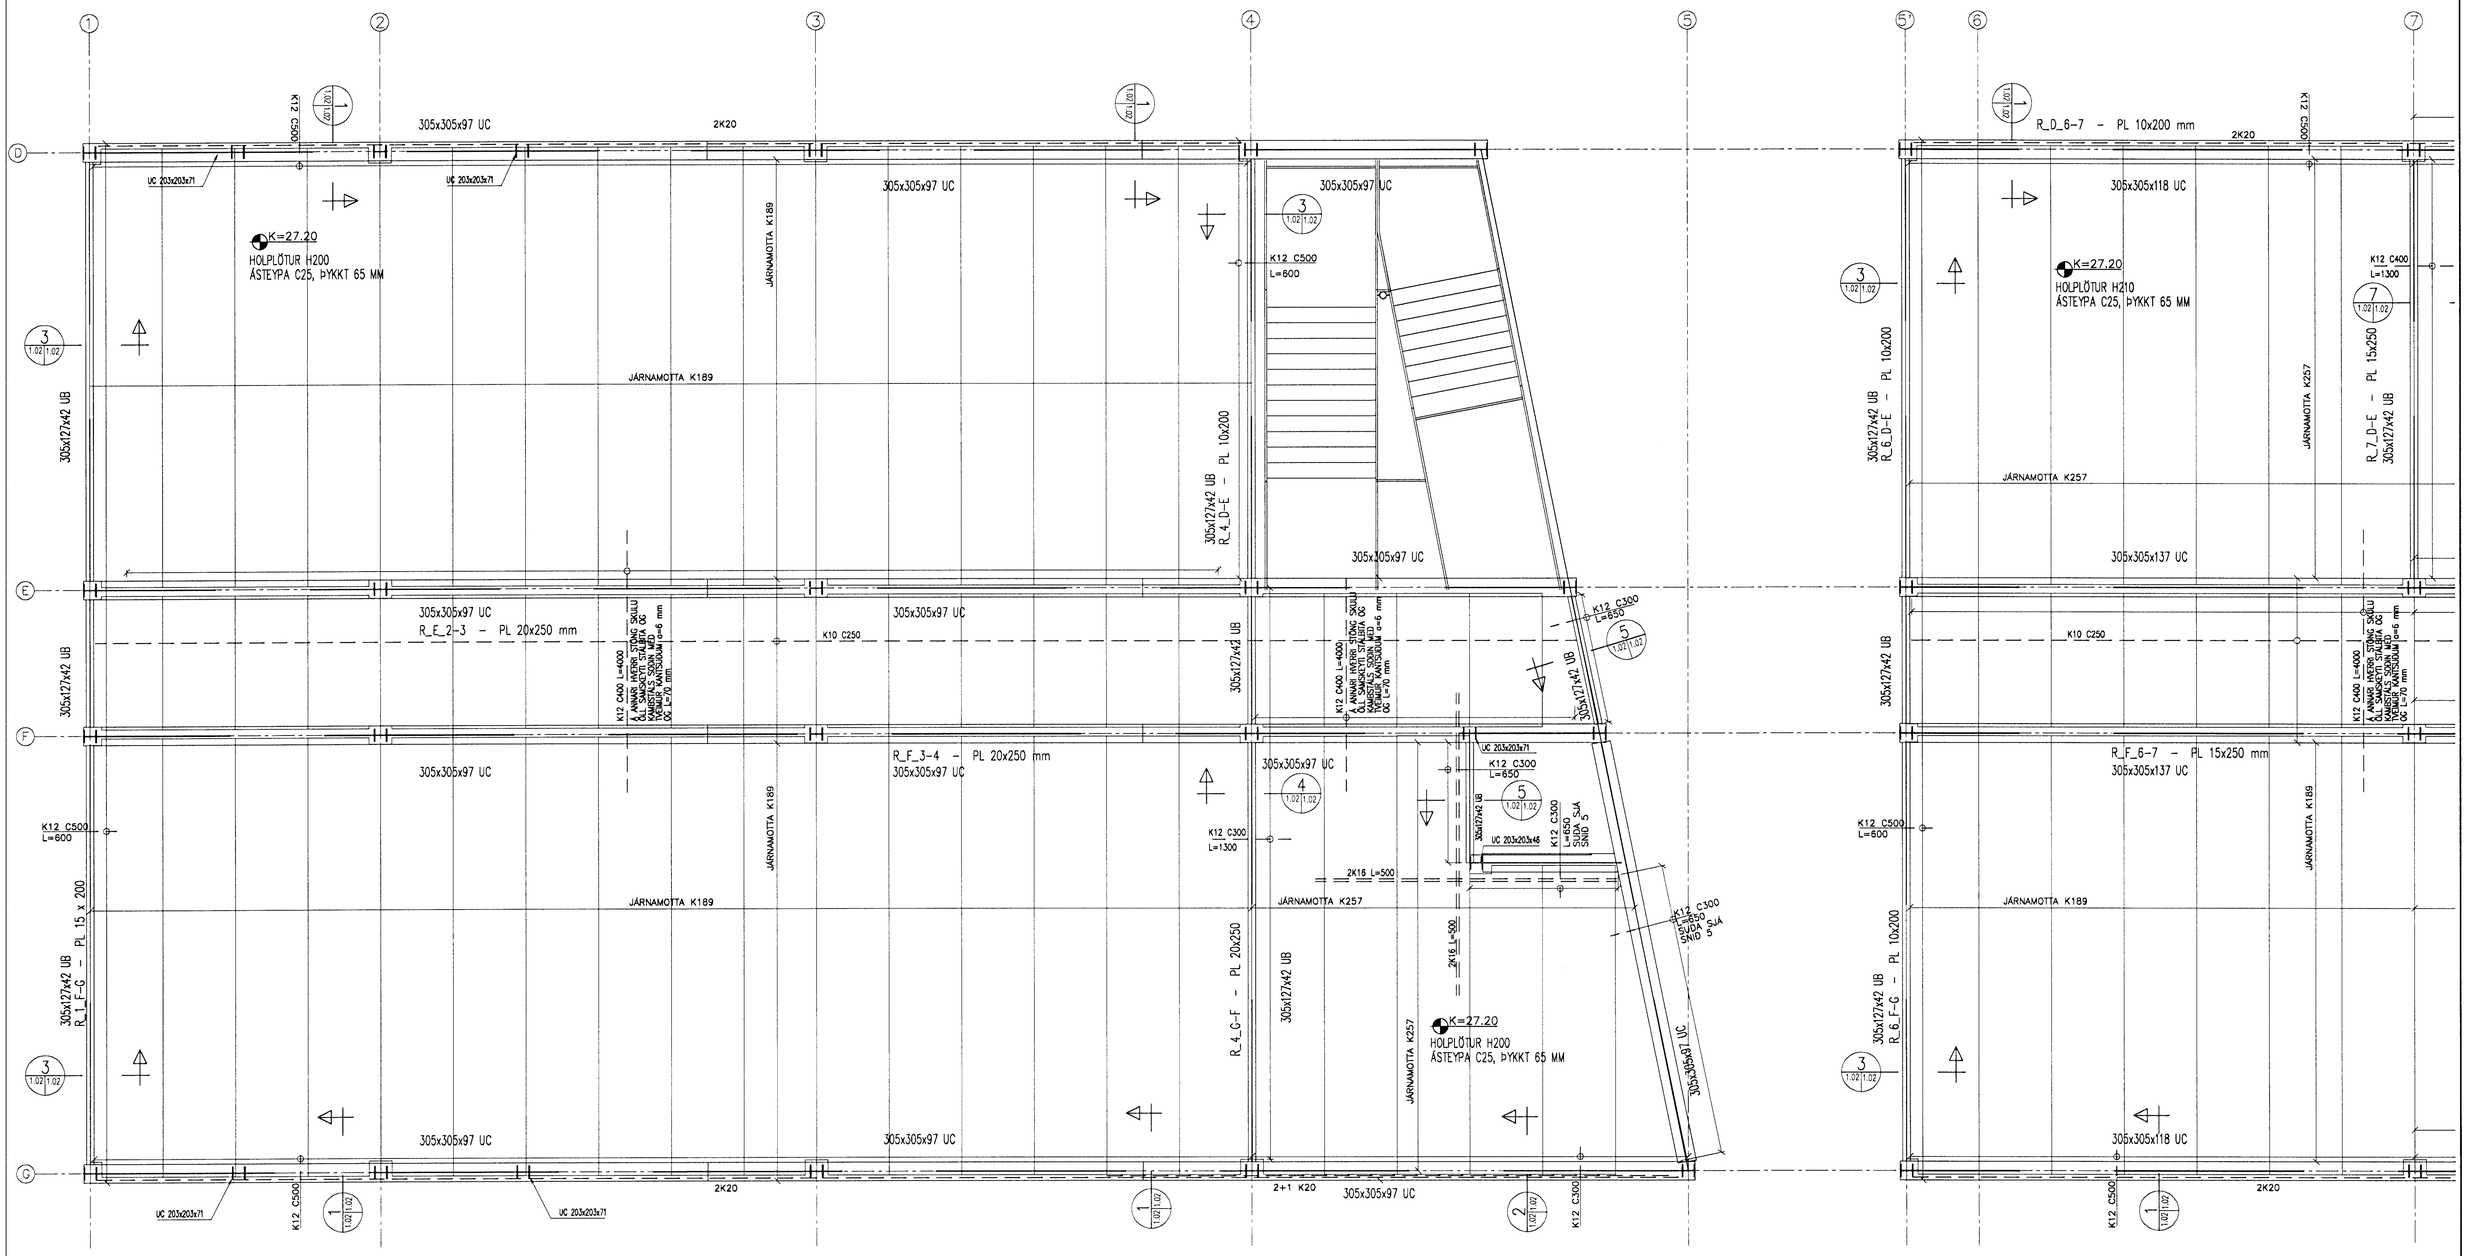

1 M1:10

K12 C500 L= 250+500=750
HEILSODIÐ Á STÁLBITA MEÐ
KANTSUÐU a=6 mm

JÁRNAMOTTA K189
D6 C/C150

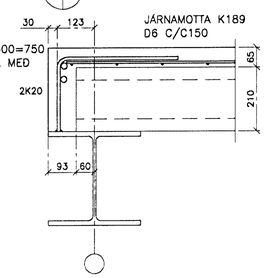

2 M1:10

K12 C300 L= 250+500=750
HEILSODIÐ Á STÁLBITA MEÐ
KANTSUÐU a=6 mm

JÁRNAMOTTA K257
D7 C/C150

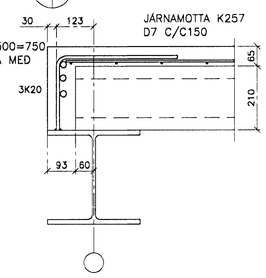

3 M1:10

K12 C500 L= 600
SODIÐ Á STÁLBITA MEÐ
KANTSUÐUM a=6 mm L=2x50mm
JÁRNAMOTTA K189

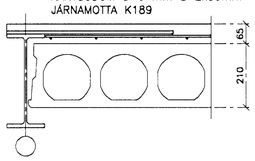

4 M1:10

K12 C300 L= 1300
SODIÐ Á STÁLBITA MEÐ
KANTSUÐUM a=6 mm L=2x50 mm
JÁRNAMOTTA K257

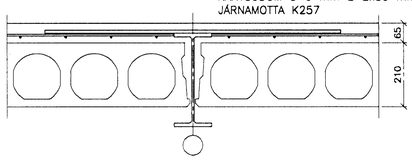

5 M1:10

K12 C300 L= 600
SODIÐ Á STÁLBITA MEÐ
KANTSUÐUM a=6 mm L=2x50 mm
JÁRNAMOTTA K257

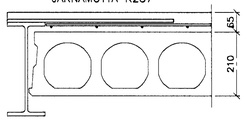

Byggingafulltrúi Hafnarfjarðar
Afgreitt þann
19
Sigurbjartur Halldórsson

				VBV Verkfræðistofa **Bjarna Viðarssonar ehf** Síðumúla 20, 108 Rvk, sími 588 62 88, fax 568 08 68	IÐNSKÓLINN Í HAFNARFIRÐI BURÐARVIRKI
				Mælt: / Teiknað: BV MA	PLATA YFIR 1 HÆÐ HLUTI I
				Hannað: BV MA / Yfirfarið MA	
Nr:	Dags	Breyting:	Af	T. nr. ISKH-1.02 / Mkv. 1:50 1:10	Dags. 26.03.1999 / 2-1.02.1

1_02.DWG