			TOLERANCES ARE TO Q.A. DOCUMENT WP2A (UNO.)	DO NOT SCALE. WORK TO FIGURED DIMENSIONS ONLY. IF IN DOUBT ASK!	A1

H7 ◇1

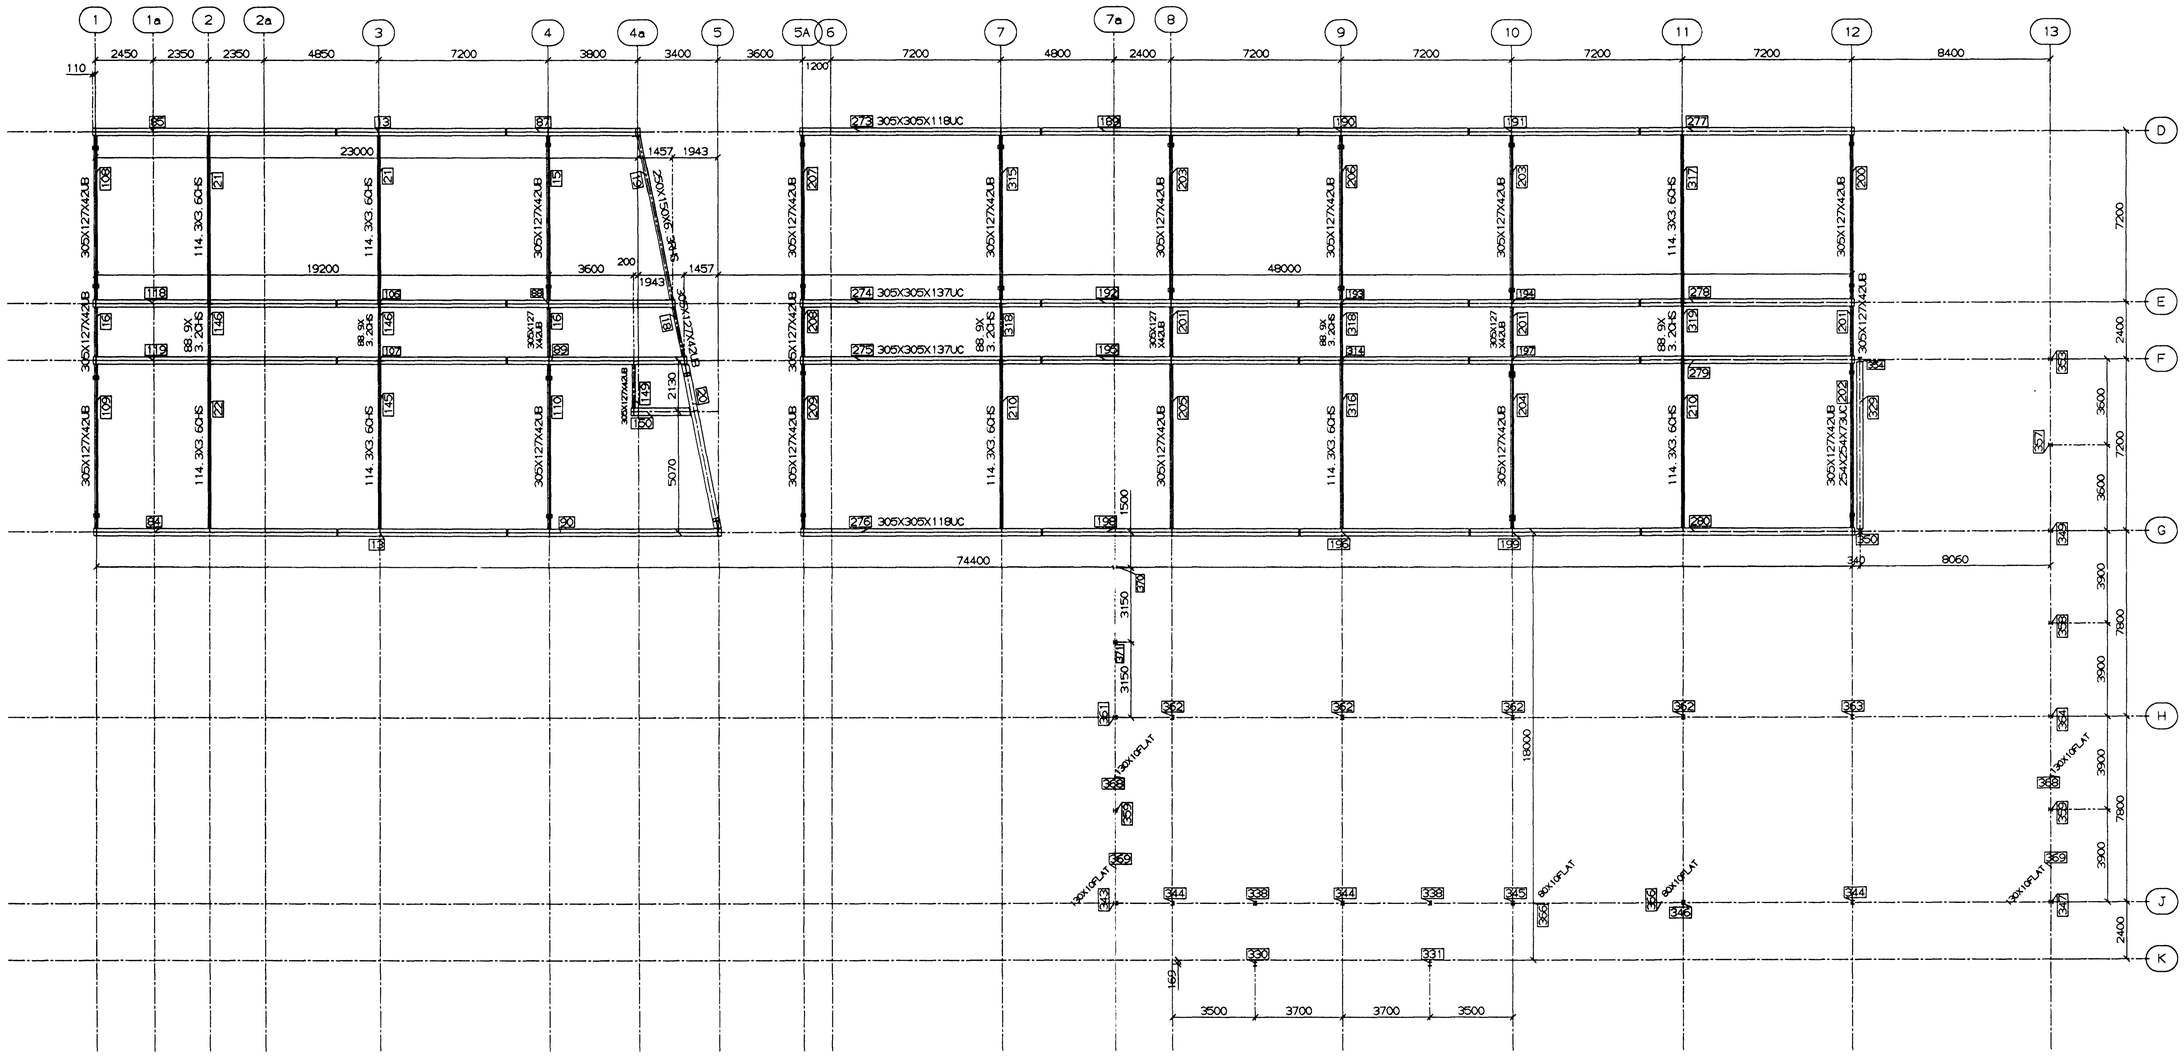

1st FLOOR
HOT ROLLED COLUMNS 152X152X37UC U.N.O.
HOT ROLLED (EXCEPT COLUMNS) 305X305X97UC U.N.O.

Samþykkt Hafnarfjarðar

STRUCAD

PAINT SPEC : WR95 - EPOXY ZINC RICH PRIMER

VBV Verkfræðistofa Bjarna Viðarssonar ehf, Síðumúla 20, 108 Rvk, sími 588 62 88, fax 568 08 68	IÐNSKÓLINN Í HAFNARFIRÐI FLATAHRAUNI 12	REV	DATE	DESCRIPTION	REV	DATE	DESCRIPTION
Samþykkt:	BURÐARVIRKI STÁLVIRKI	WARD STRUCTURES LTD	CLIENT: FORMACO - VBV		CONTRACT No. 19007	DRG No.	REV.
Verknr. ISKH	Dags. 13.04.1999	DRAWN No1	DATE 28/03/99	CHECKED	DATE	GA1	A