



GRUNNMYND STIGA 1. HÆÐ - 1:50

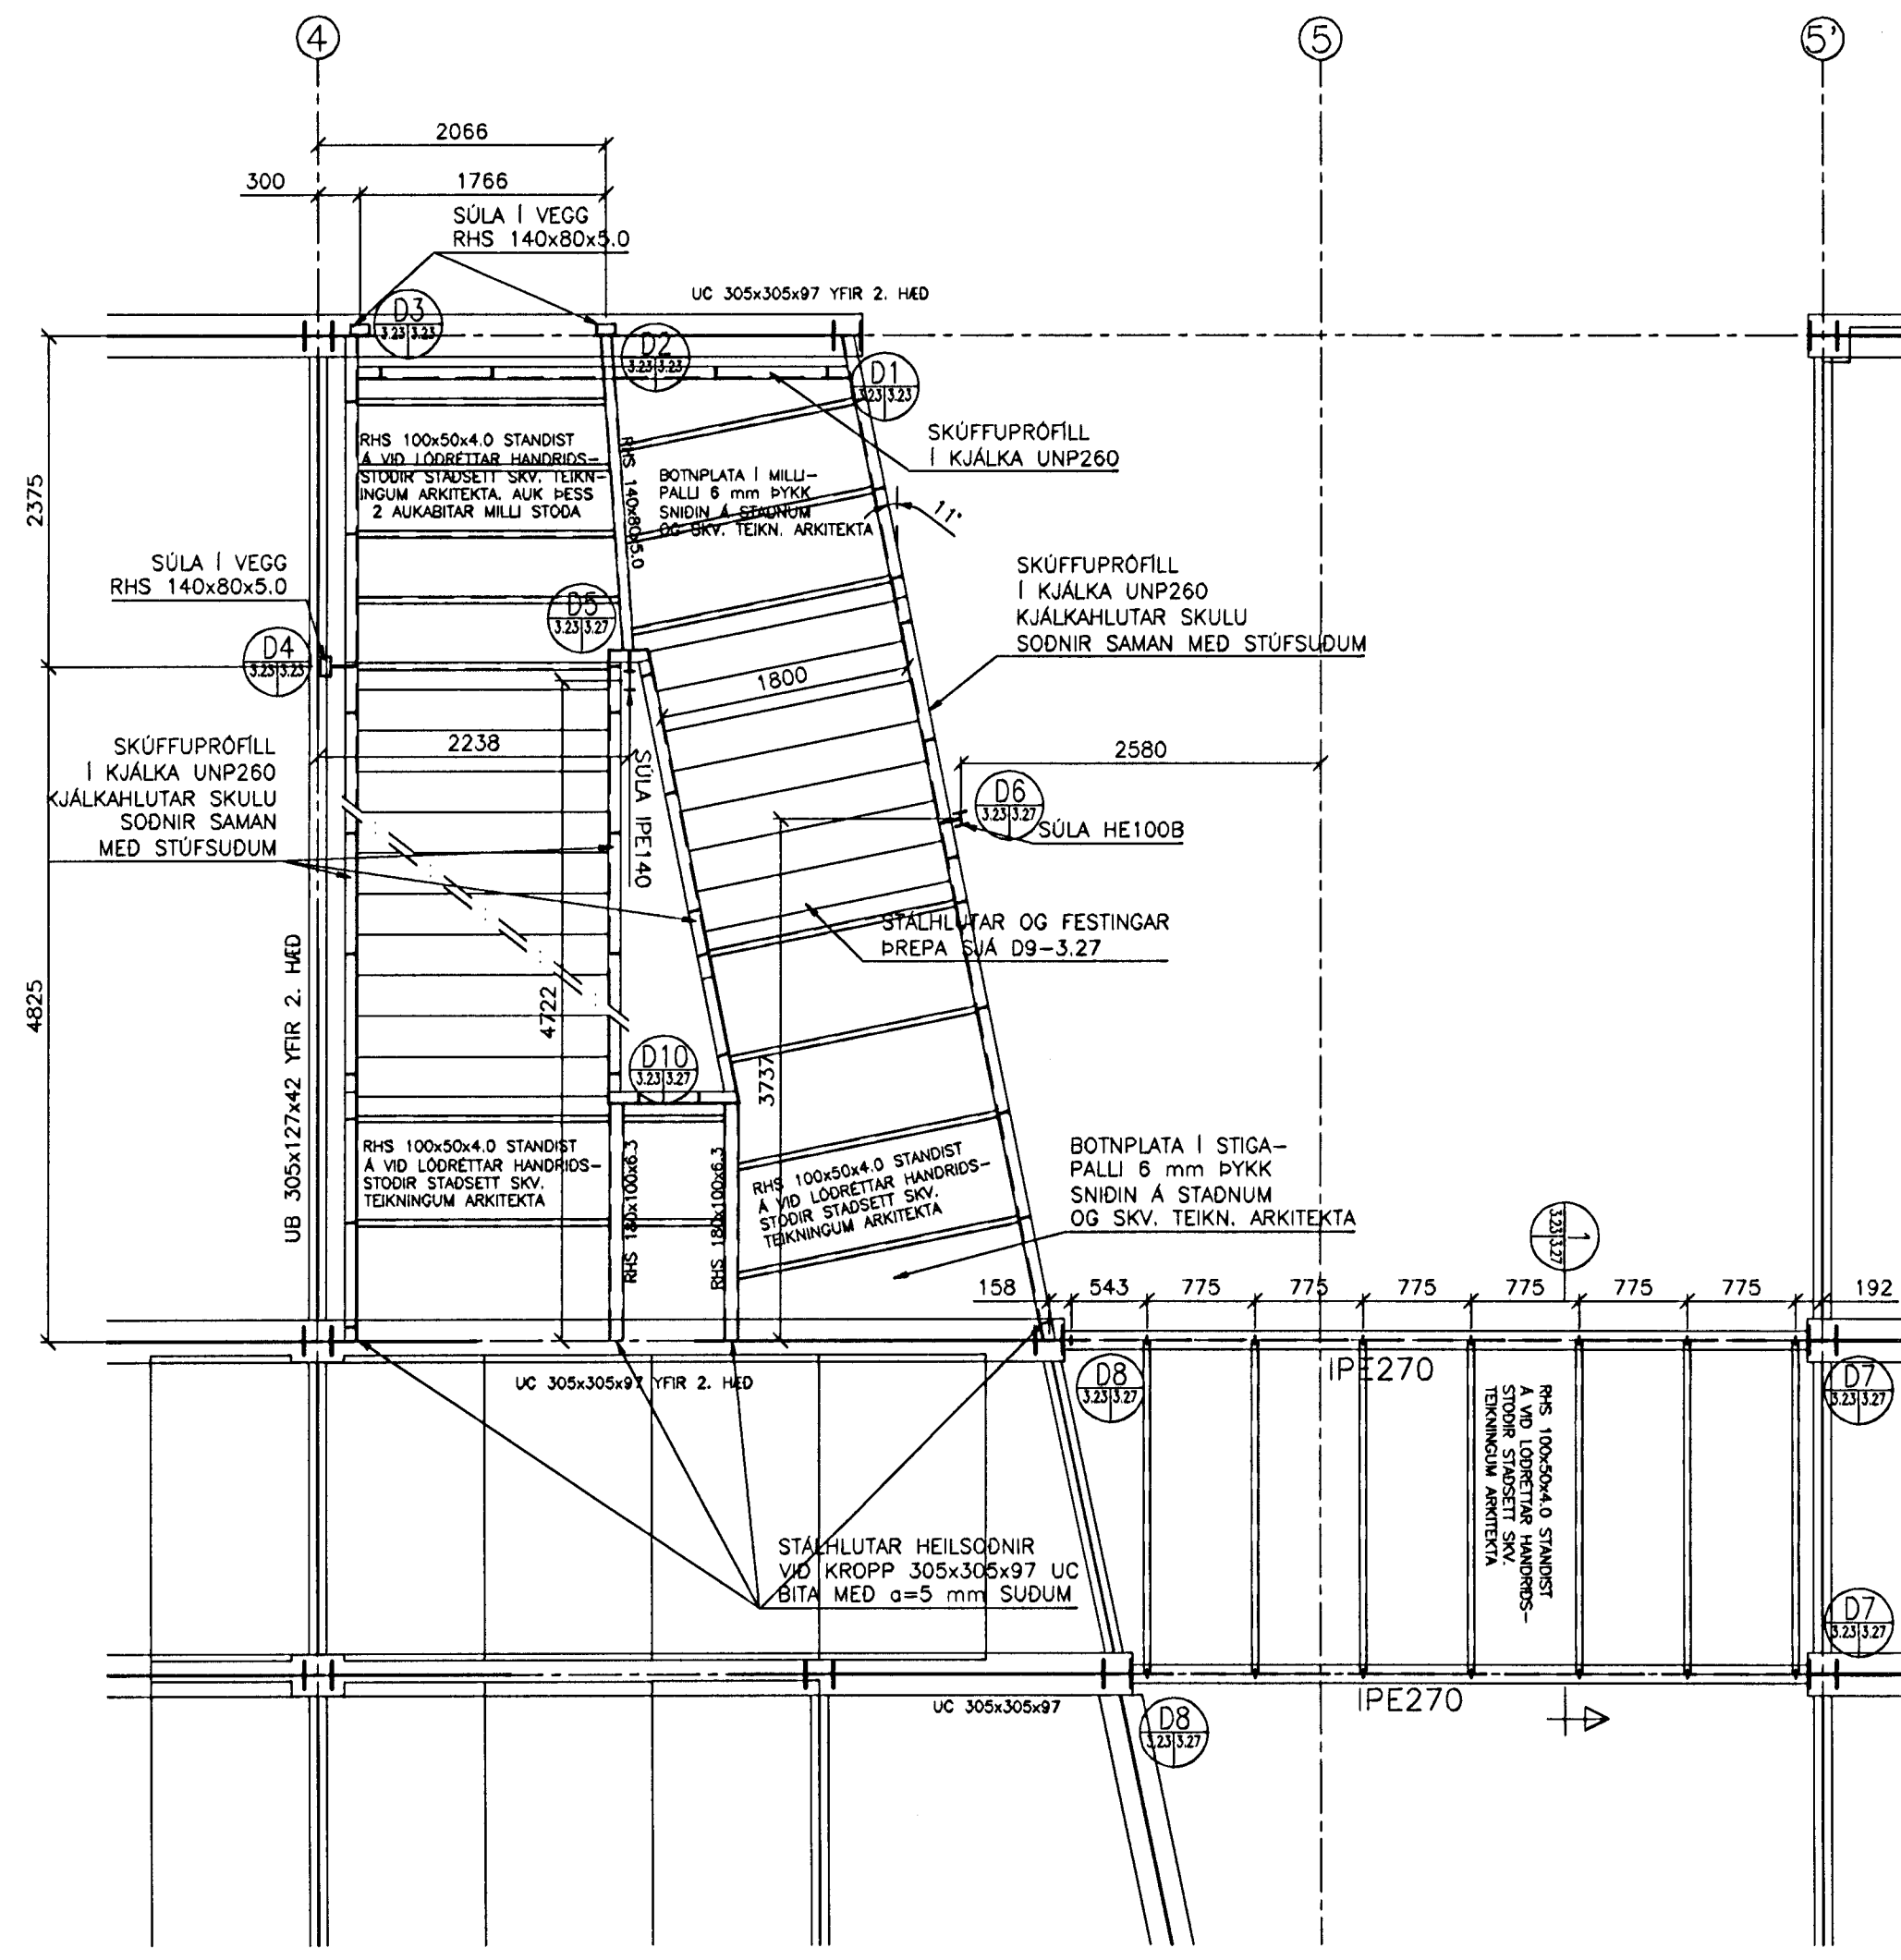


GRUNNMYND STIGA 2. HÆÐ - 1:50

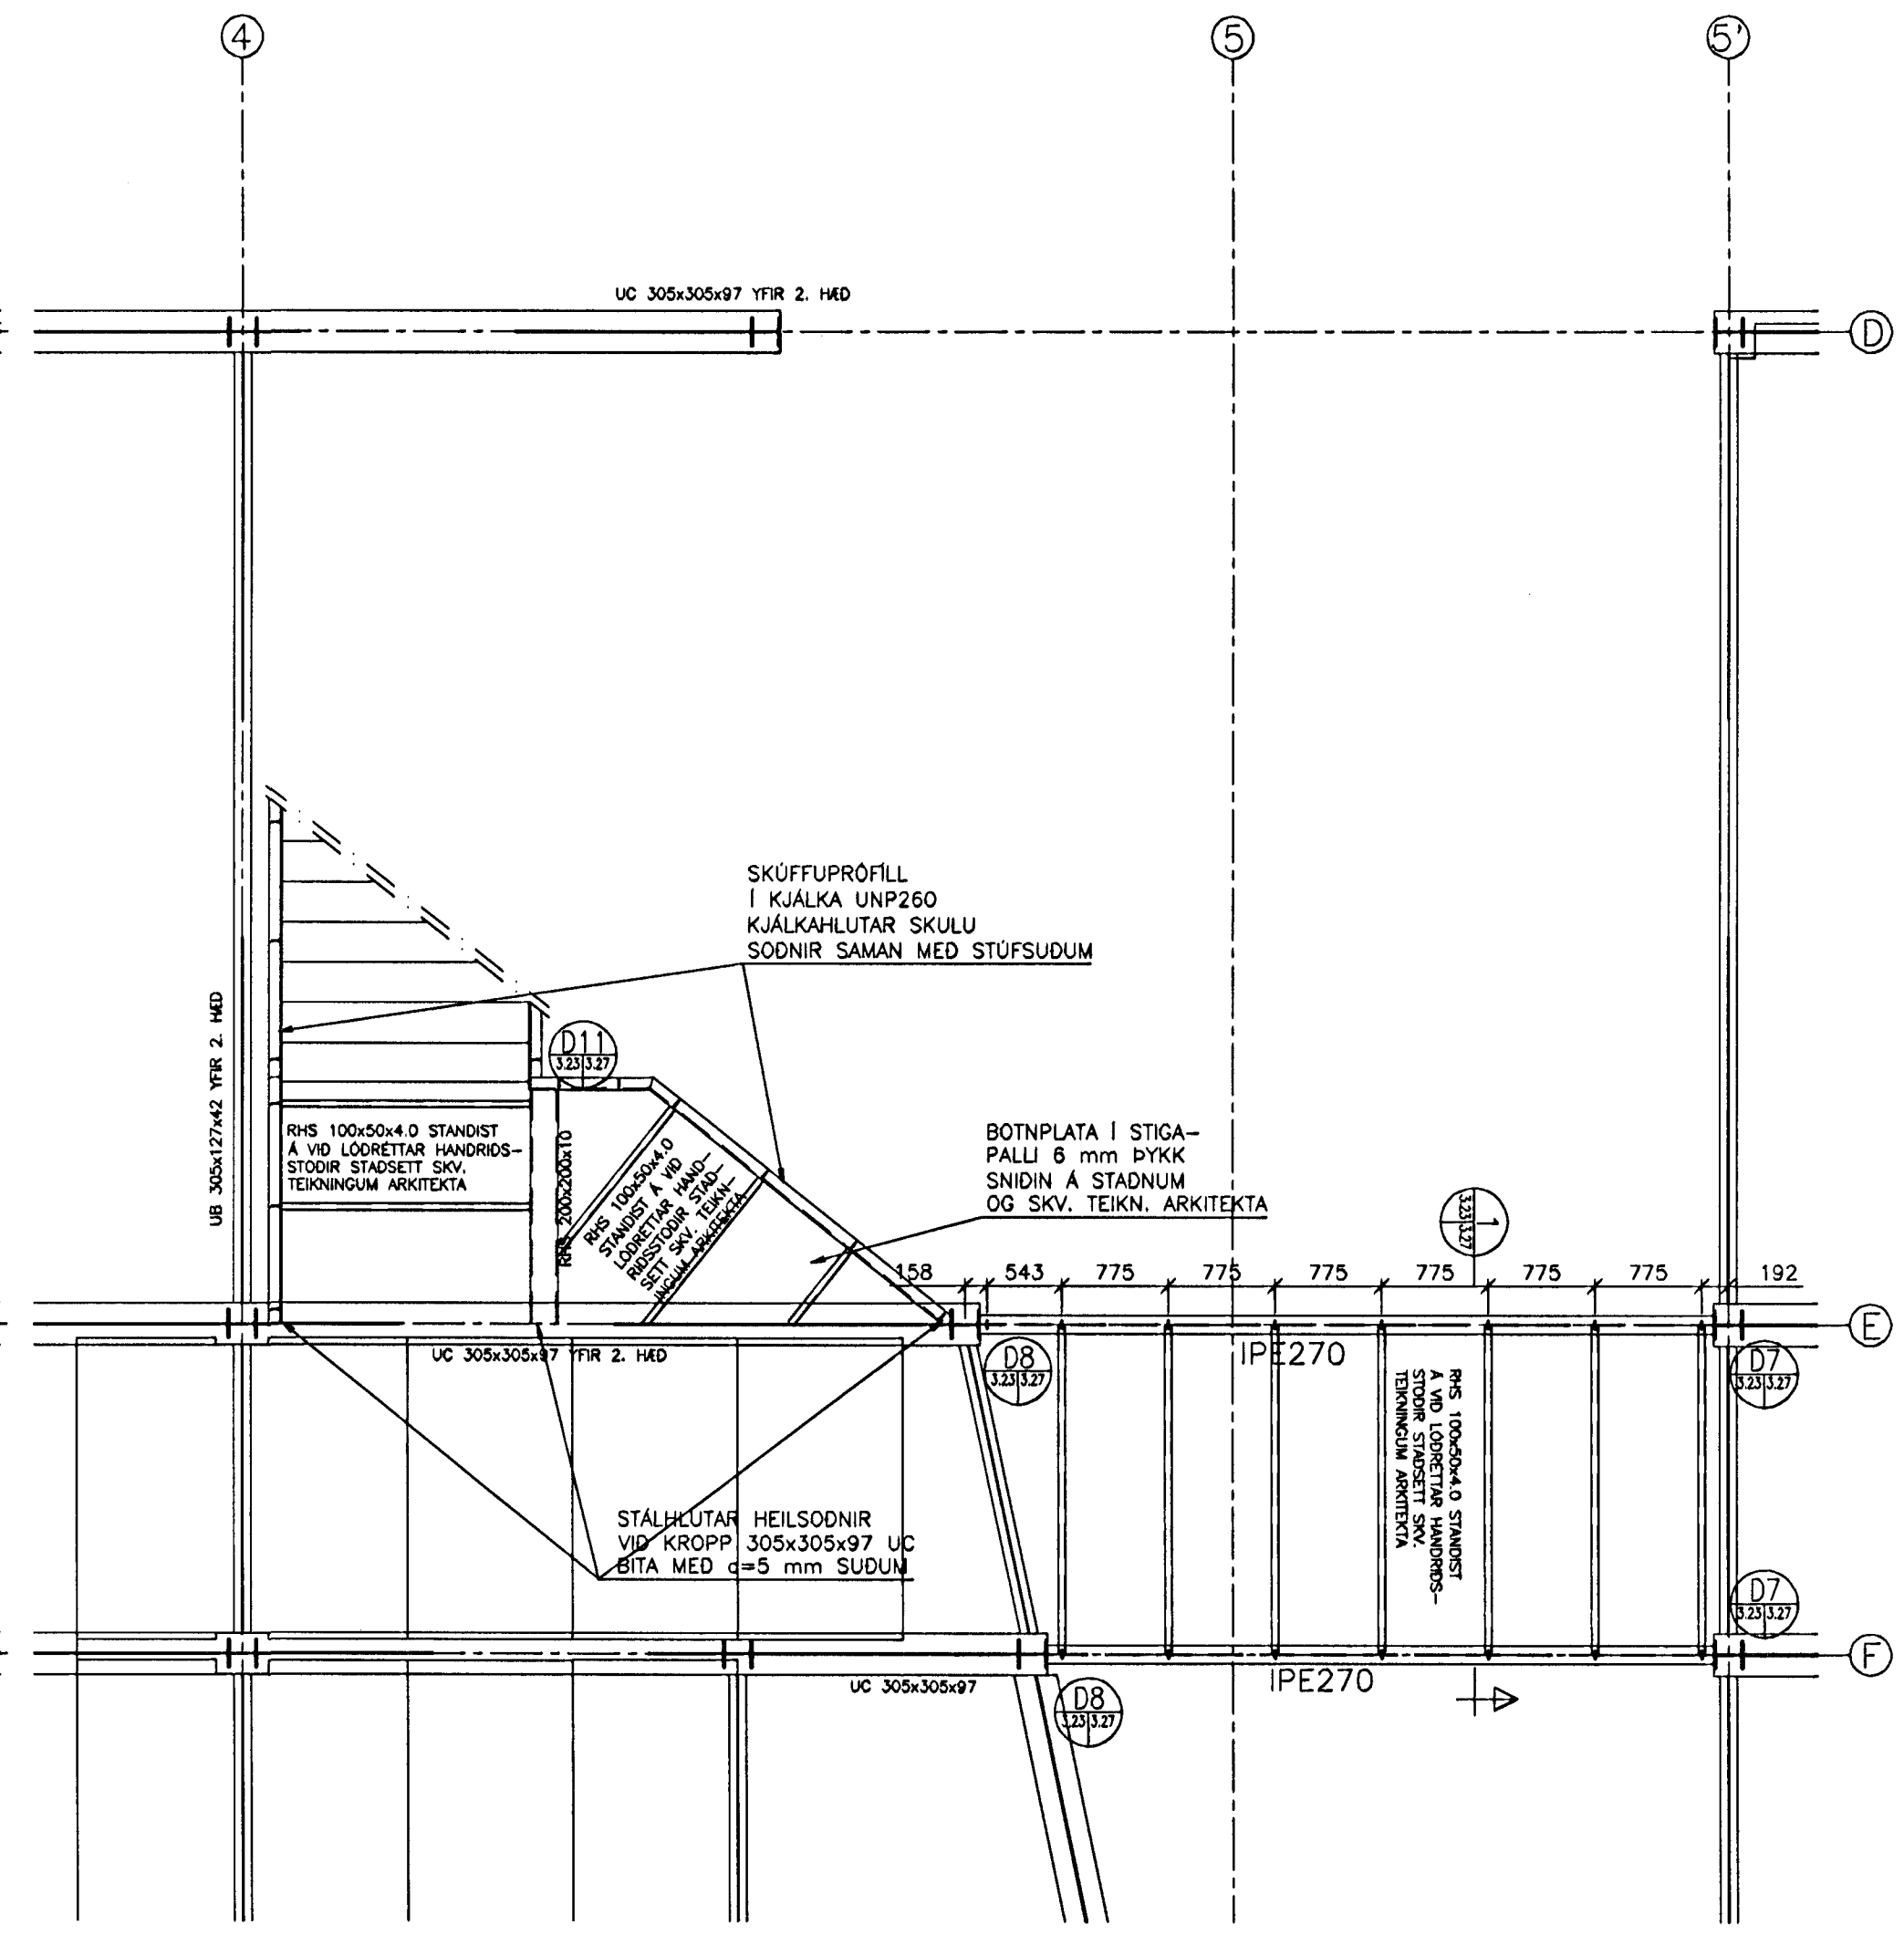


GRUNNMYND STIGA 3. HÆÐ - 1:50


D1 DEILI 1:5

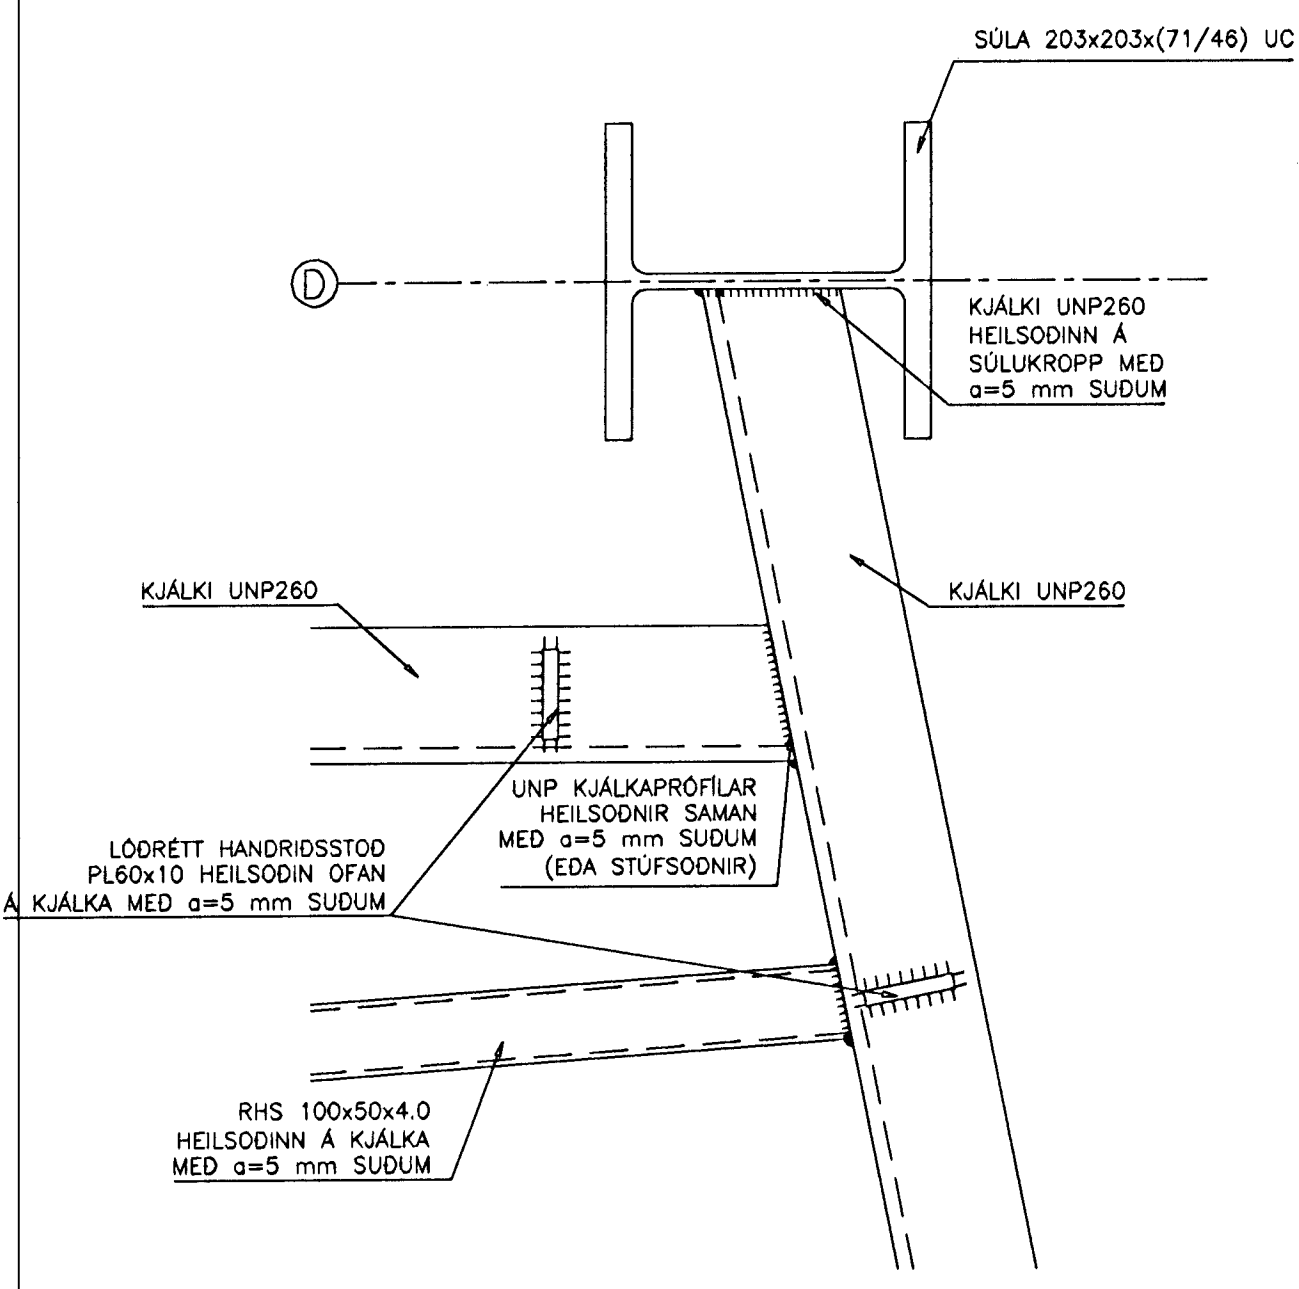


D2 DEILI 1:5

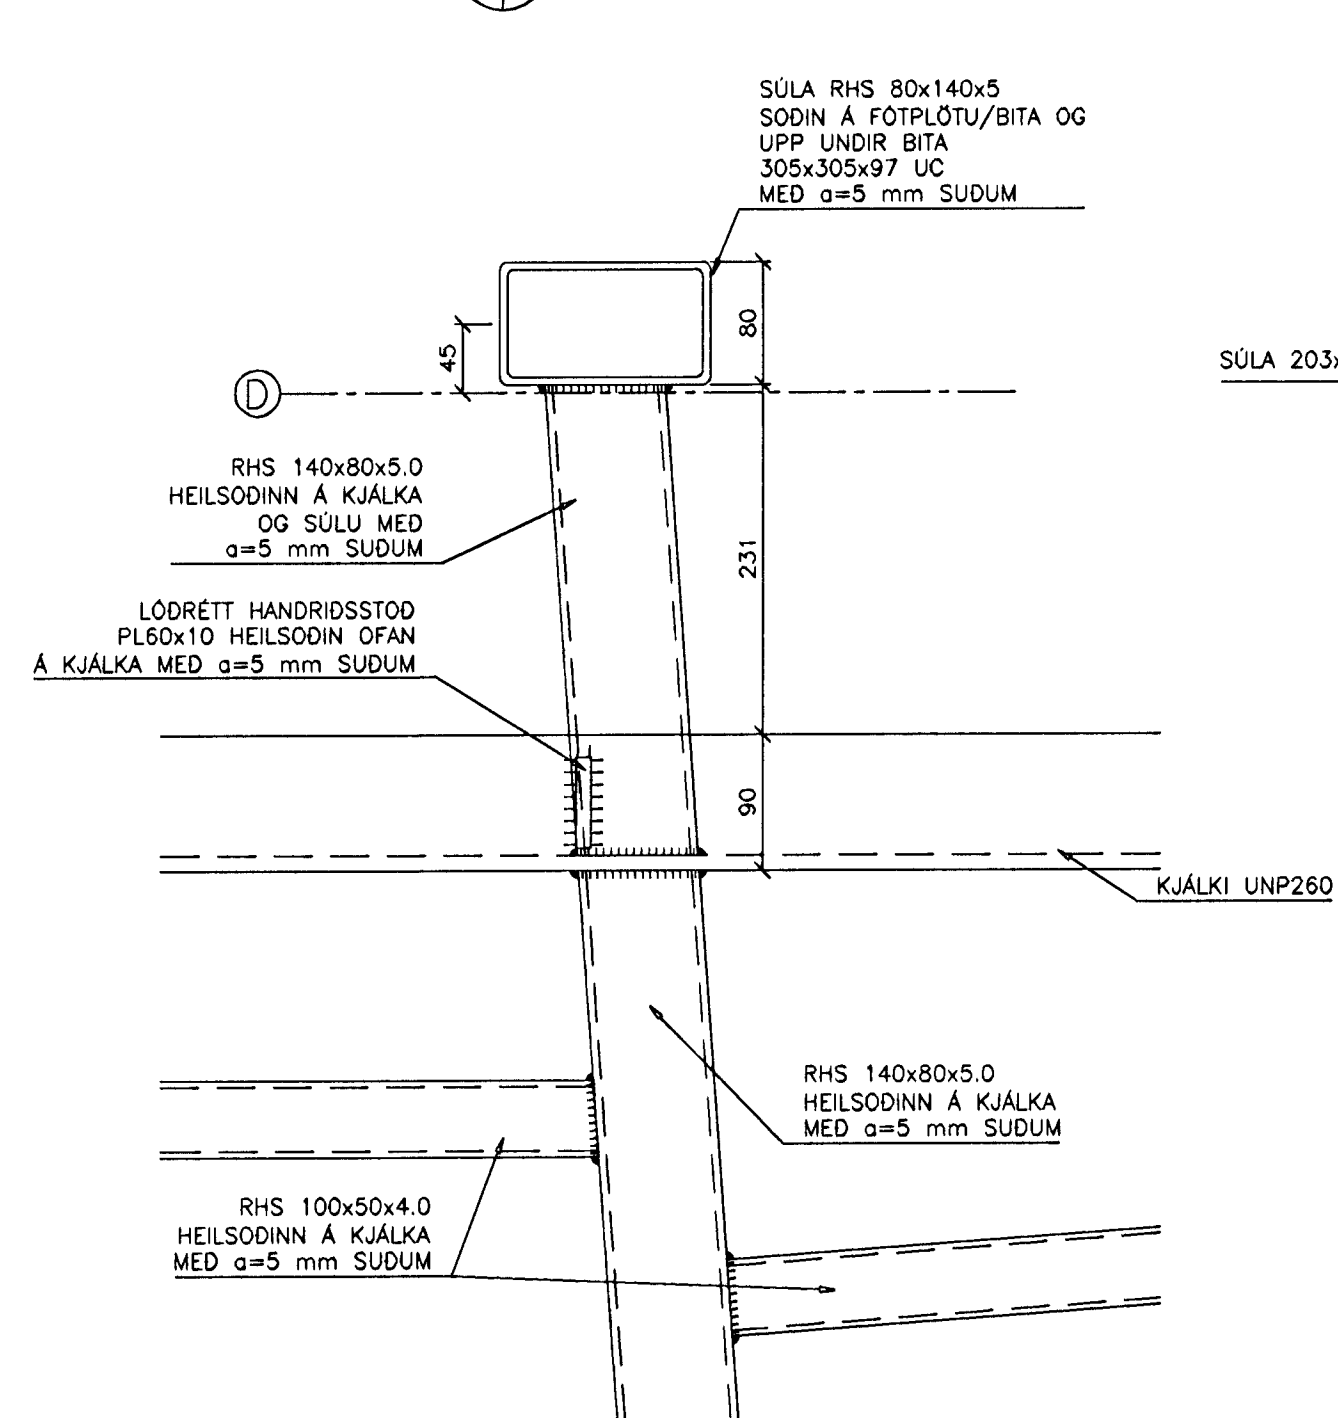

D3 DEILI 1:5

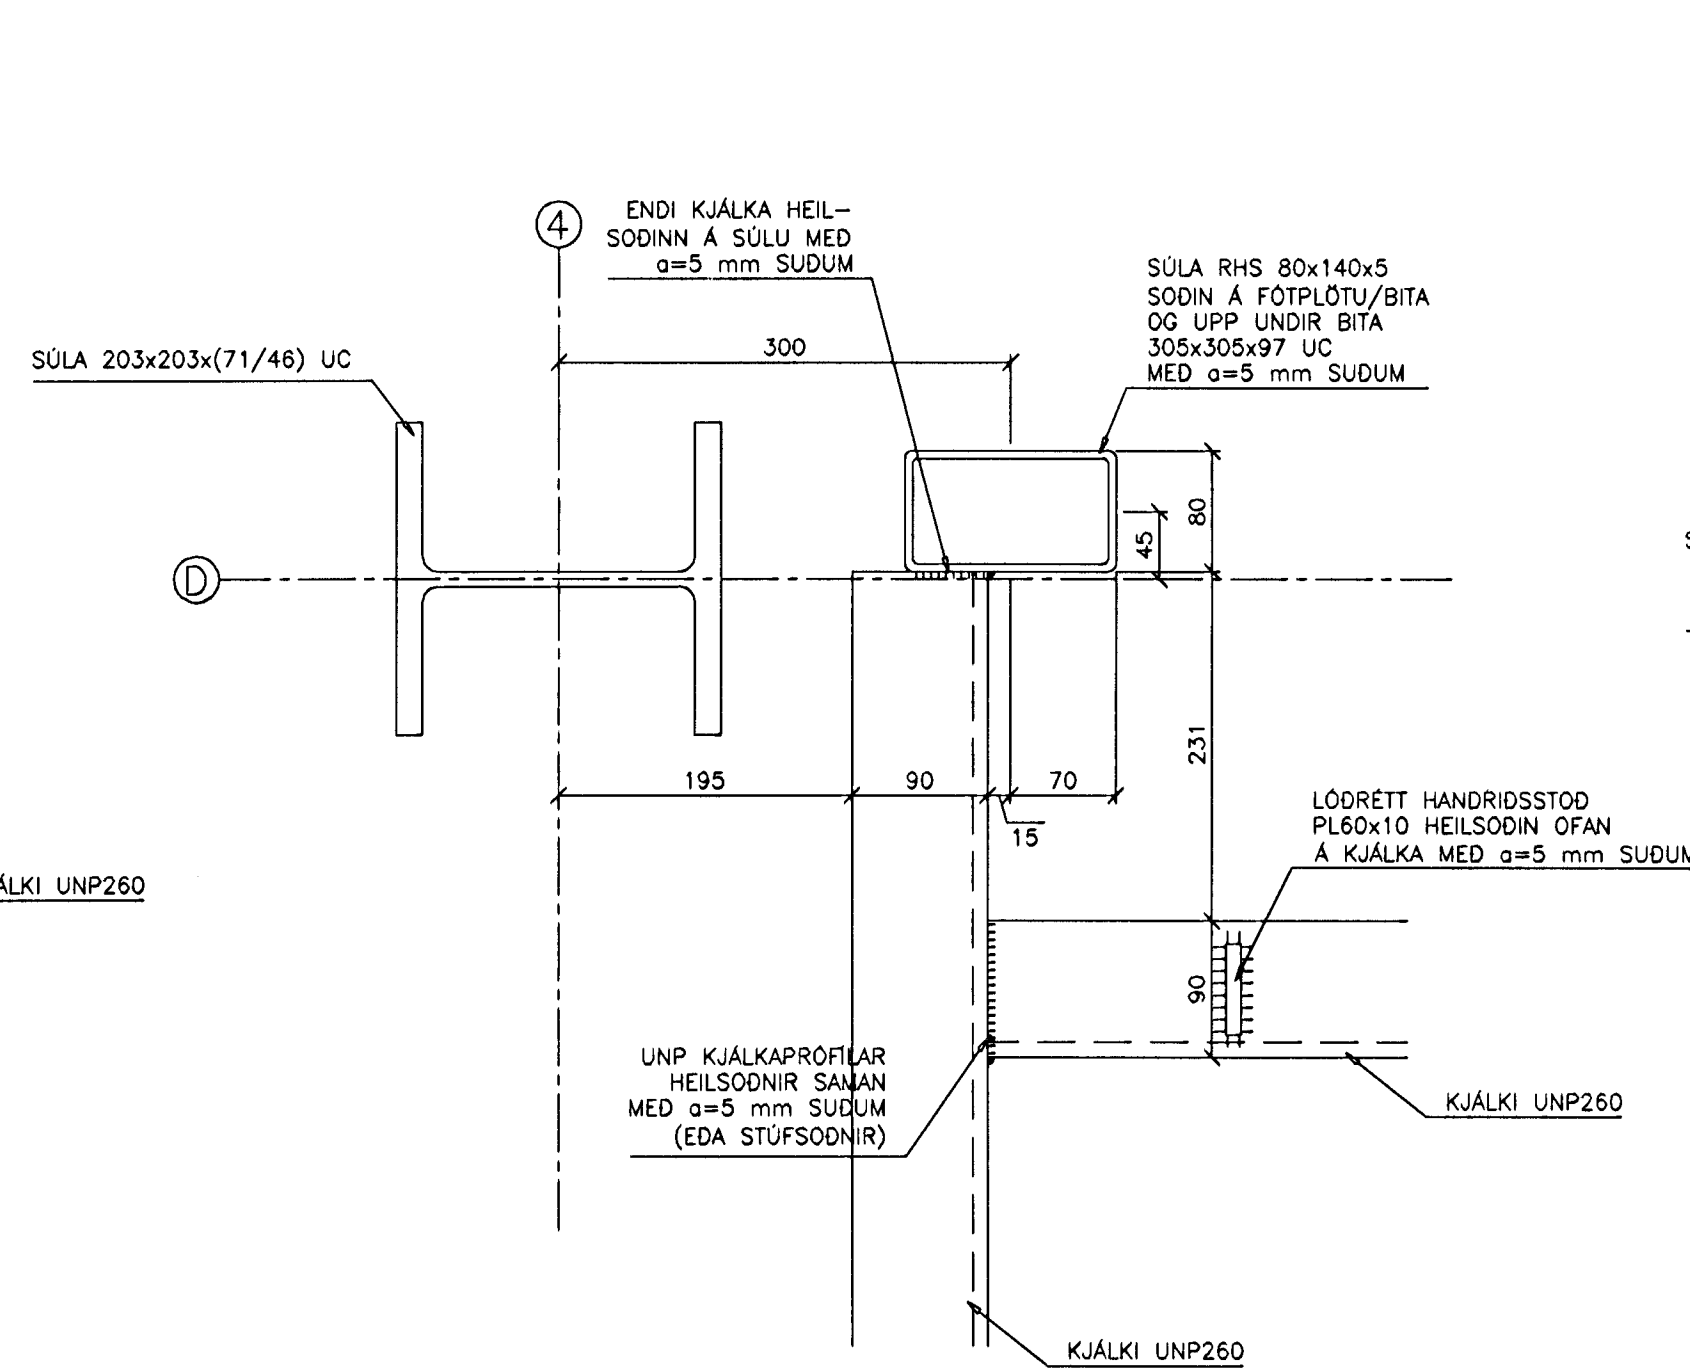


D4 DEILI 1:5

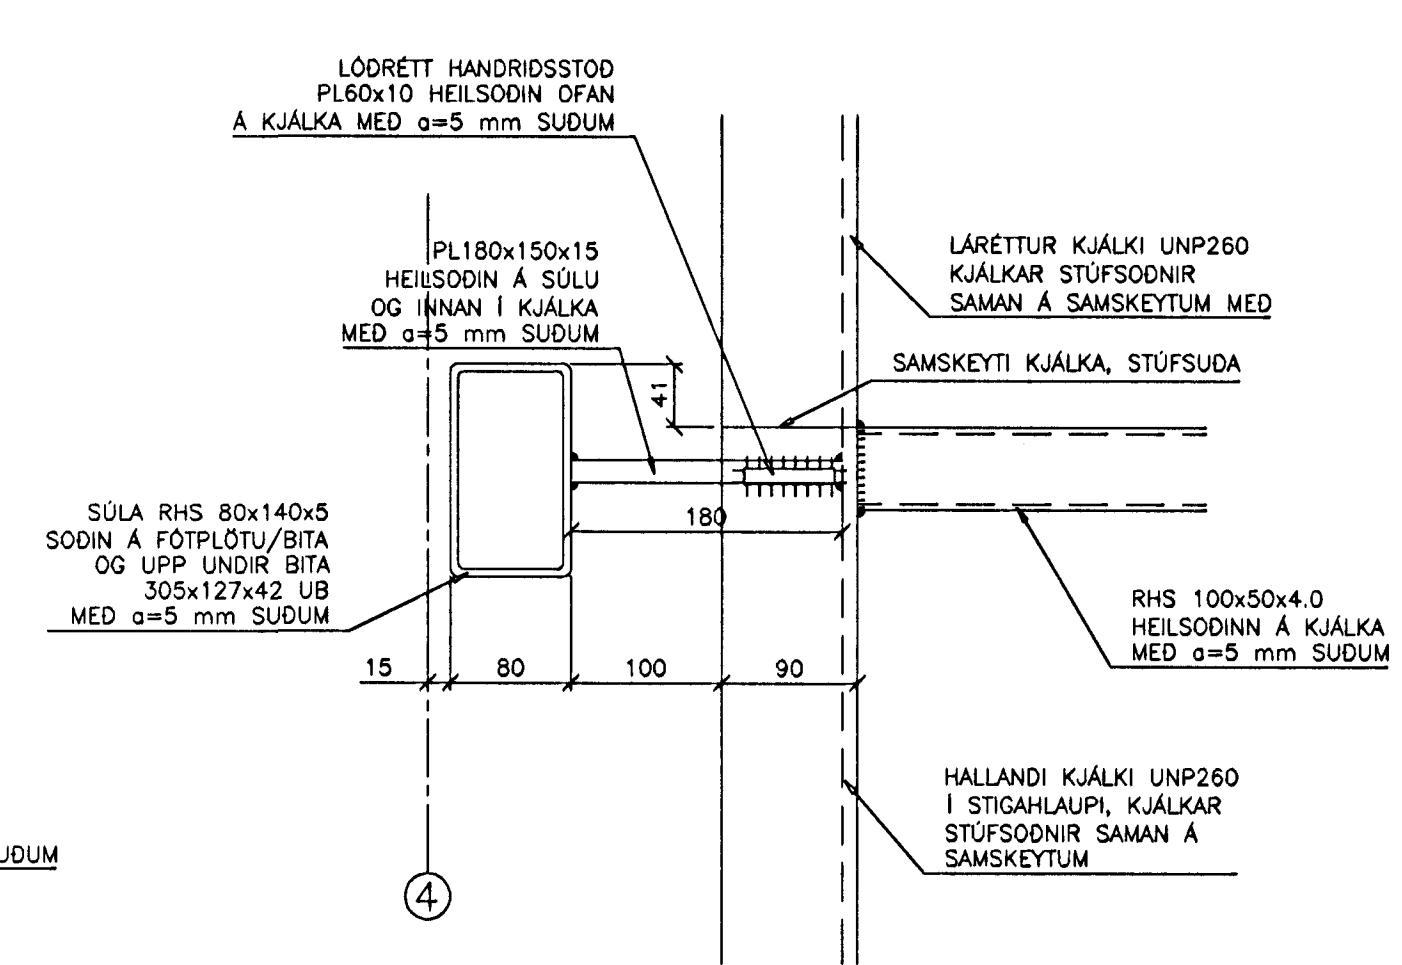

SKÝRINGAR

STÁLGAÐI Á ÞESSARI TEIKNINGU ERU S235 (ST.37) SUDUR ERU Í SUDUFLOKKI B
 a=5 mm TÁKNAR KVERKSUDU MED HÁLSÞYKKT 5 mm
 ALMENN T SKULU STIGAKJÁLKA STUFSODNIR Á ÖLLUM SAMSKYPTUM
 ALLAR KVERKSUDUR SKULU SLÍPADAR, a-MÁL ER KVERKMÁL SUDU EFTIR SLÍPUN
 MÁL STÁLHLUTA SJÁ TEIKNINGAR ARKITEKTA

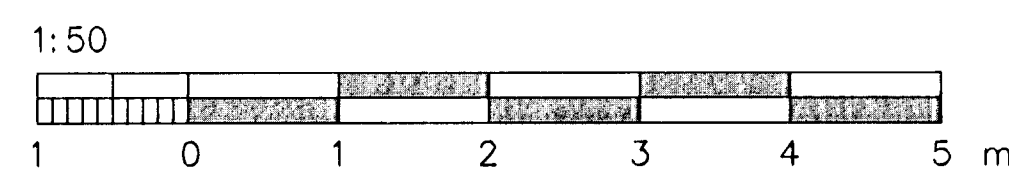

VBV Verfræðistofa Bjarna Viðarssonar ehf <small>Síðumúla 20, 108 Rvk, sími 588 62 88, fax 588 08 88</small>		ÍÐNSKÓLINN HAFNARFIRÐI BURÐARVIRKI STIGAR GRUNNMYNDIR OG DEILI
Mált:	Teiknað: MA	Dags. 24.06.1999
Hannað: MA BV	Yfirfarið	
Nr:	Dags:	Breyting:
Af	T. nr. ISKH-3.23	Mkv. 1:50 1:5