

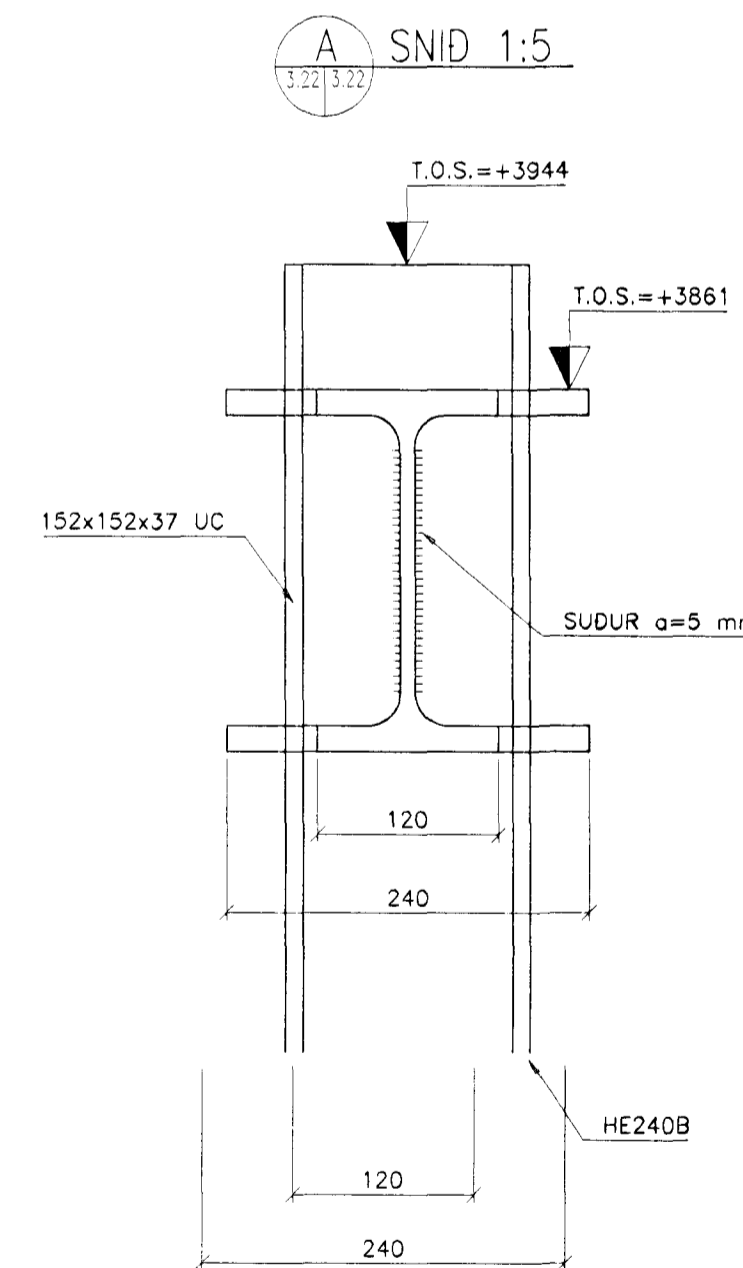
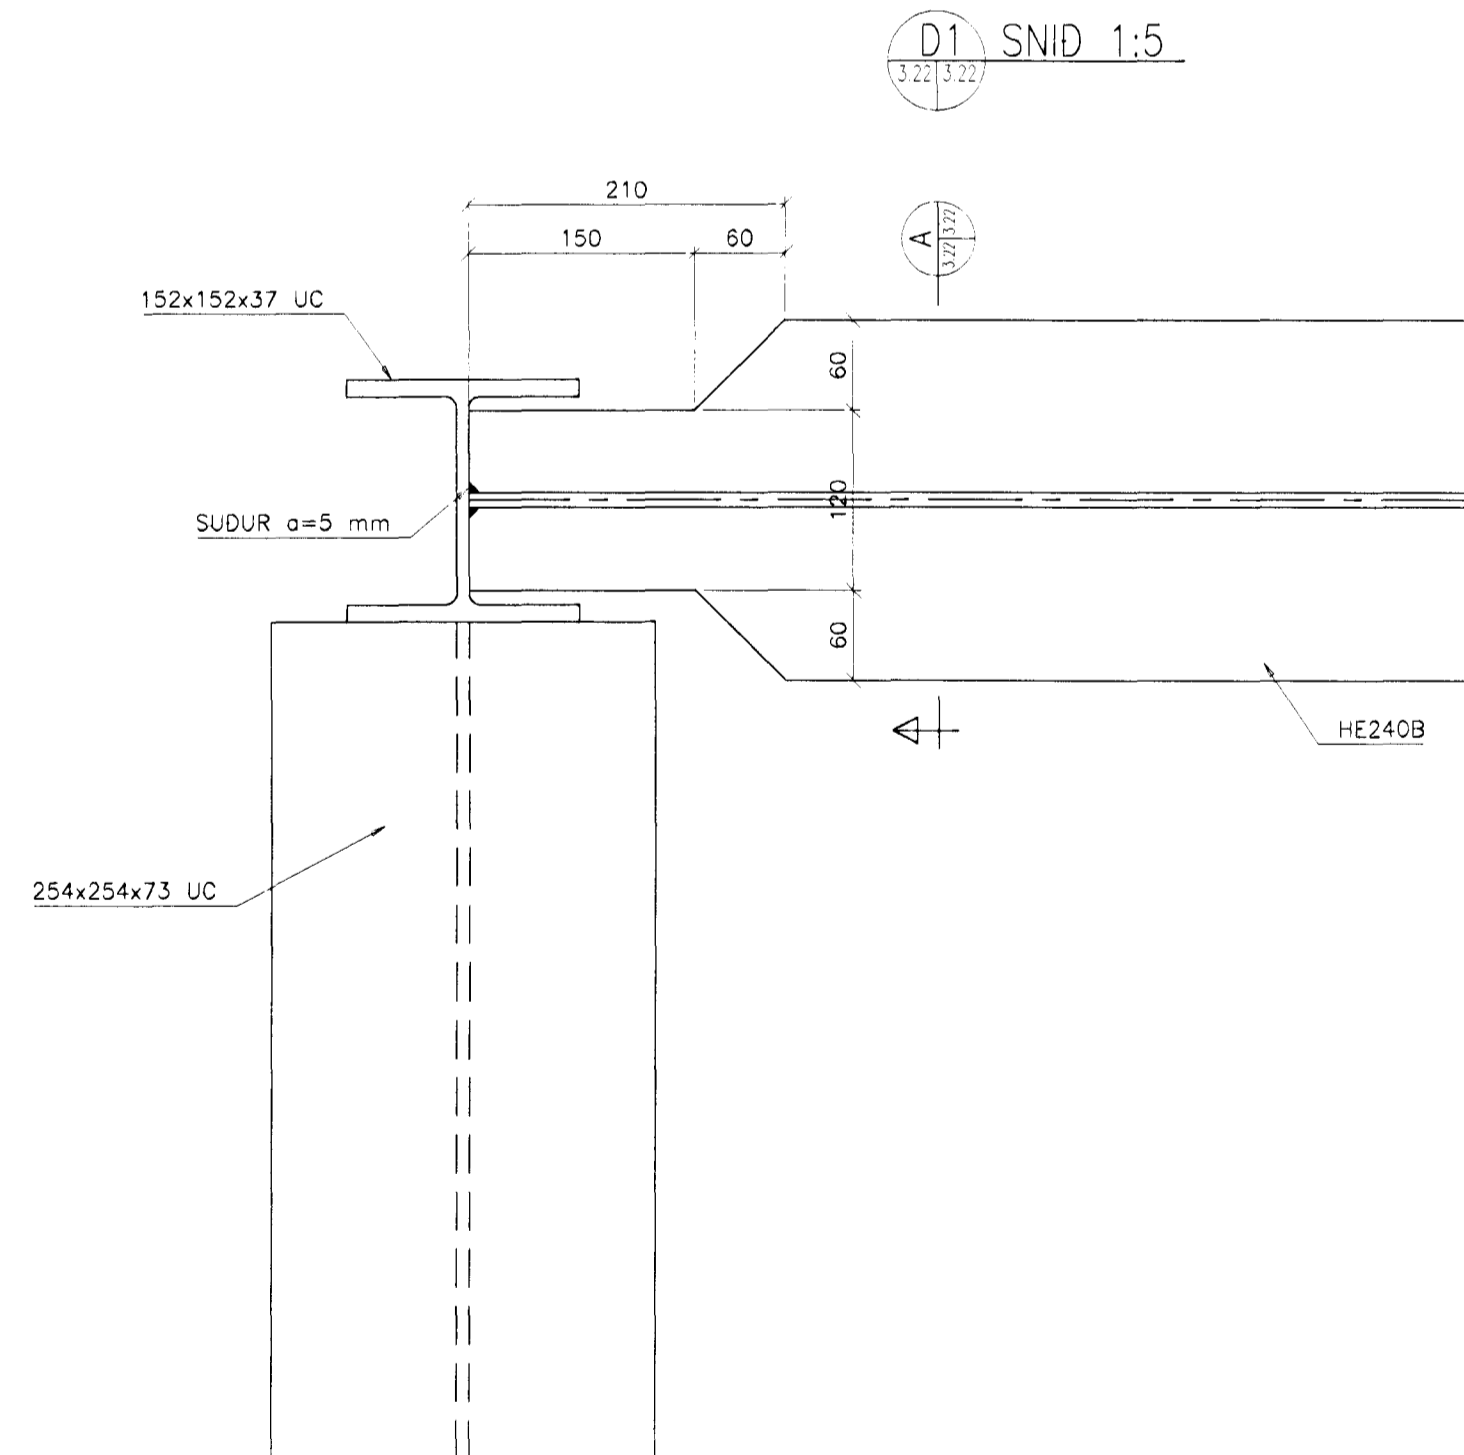


GRUNNMYND 1:20

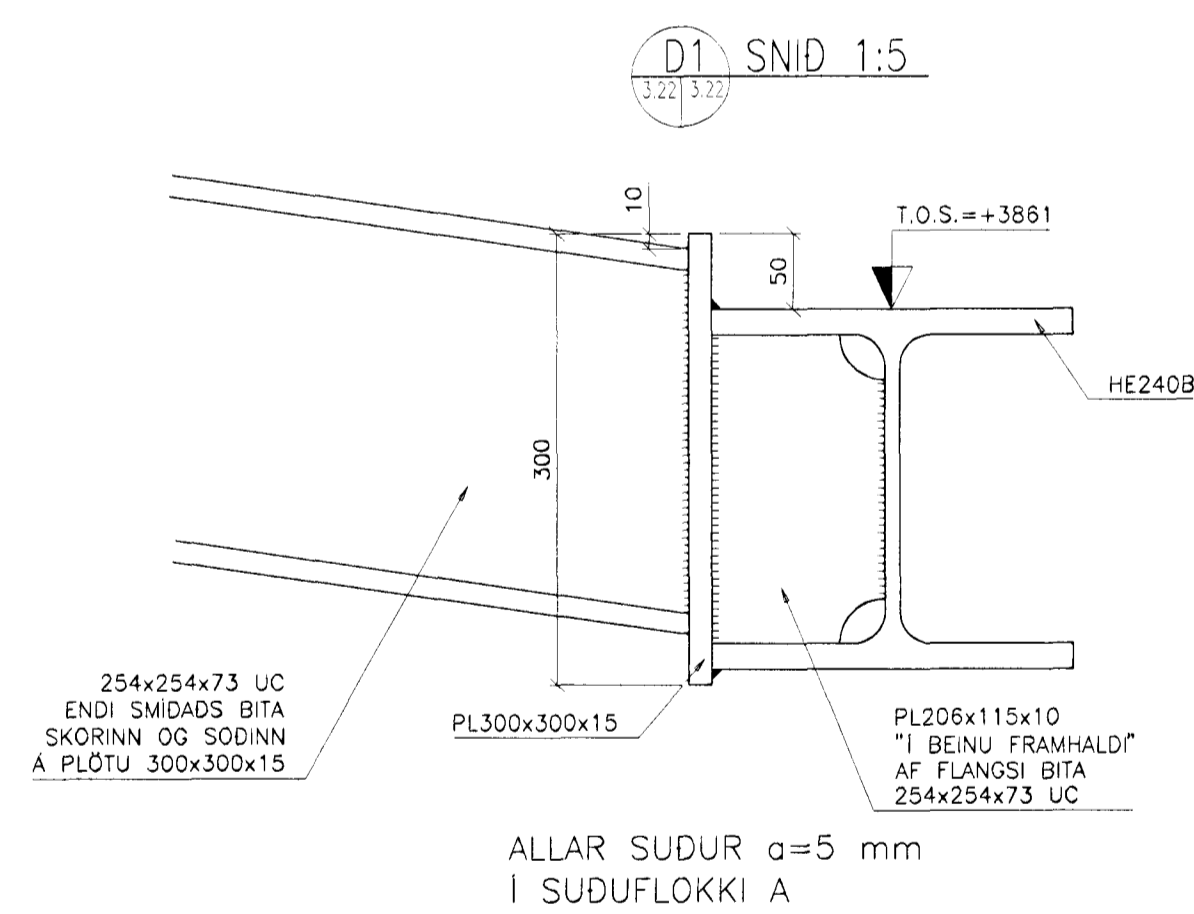

SKÝRINGAR

STÁLGÆÐI HE-B BITA Á ÞESSARI TEIKNINGU ERU S235 (St.37)
SUDUR Á ÞESSARI TEIKNINGU ERU Í SUDUFLOKKI A

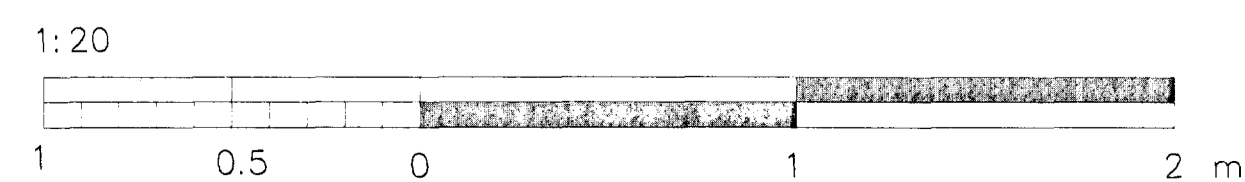

		VBV Verkfræðistofa Bjarna Viðarssonar ehf <small>Símannila 20, 108 Pfk, sími 588 82 88, fax 588 08 88</small>		ÍÐNSKÓLINN Í HAFNARFIRÐI BURÐARVIRKI	
		Mælt: <i>V. J.</i> Teiknað: MA Hönnuð: BV MA Yfirfarið:		STÁLVIRKI STÁLBITI Í STAÐ SÓLU Í PKT. I 9	
Nr:	Dags	Breyting:	AF	T. nr. ISKH-3.22	Mkv. 1:20 1:5
				Dags. 09.06.1999	2-3.22