
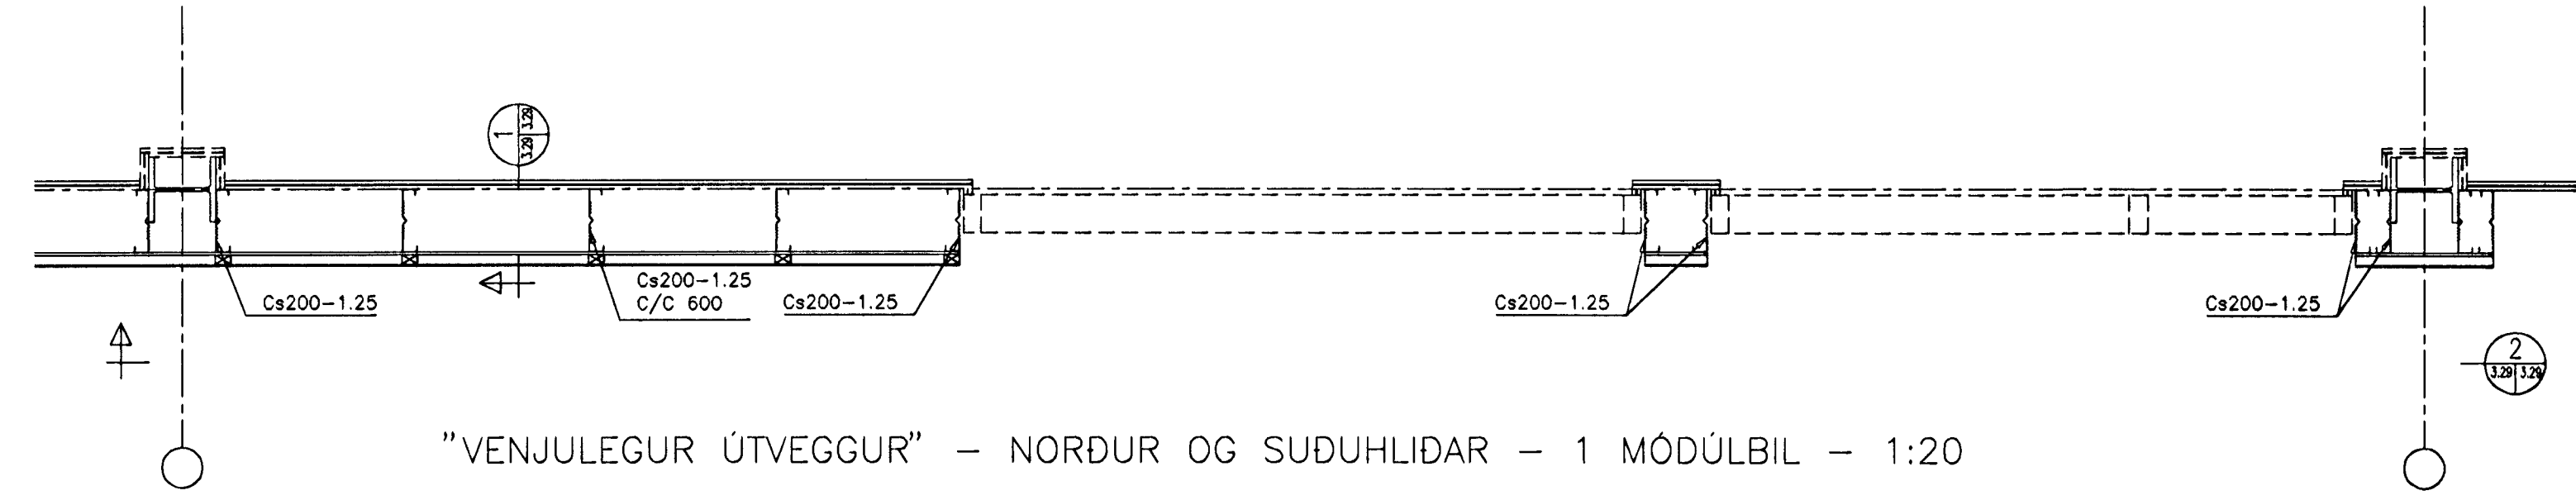




ÚTVEGGUR LÁGBYGGINGAR – SÚDUHLID (LÍNA I) MILLI 11 OG 13 – 1:20

1 SNID 1:5

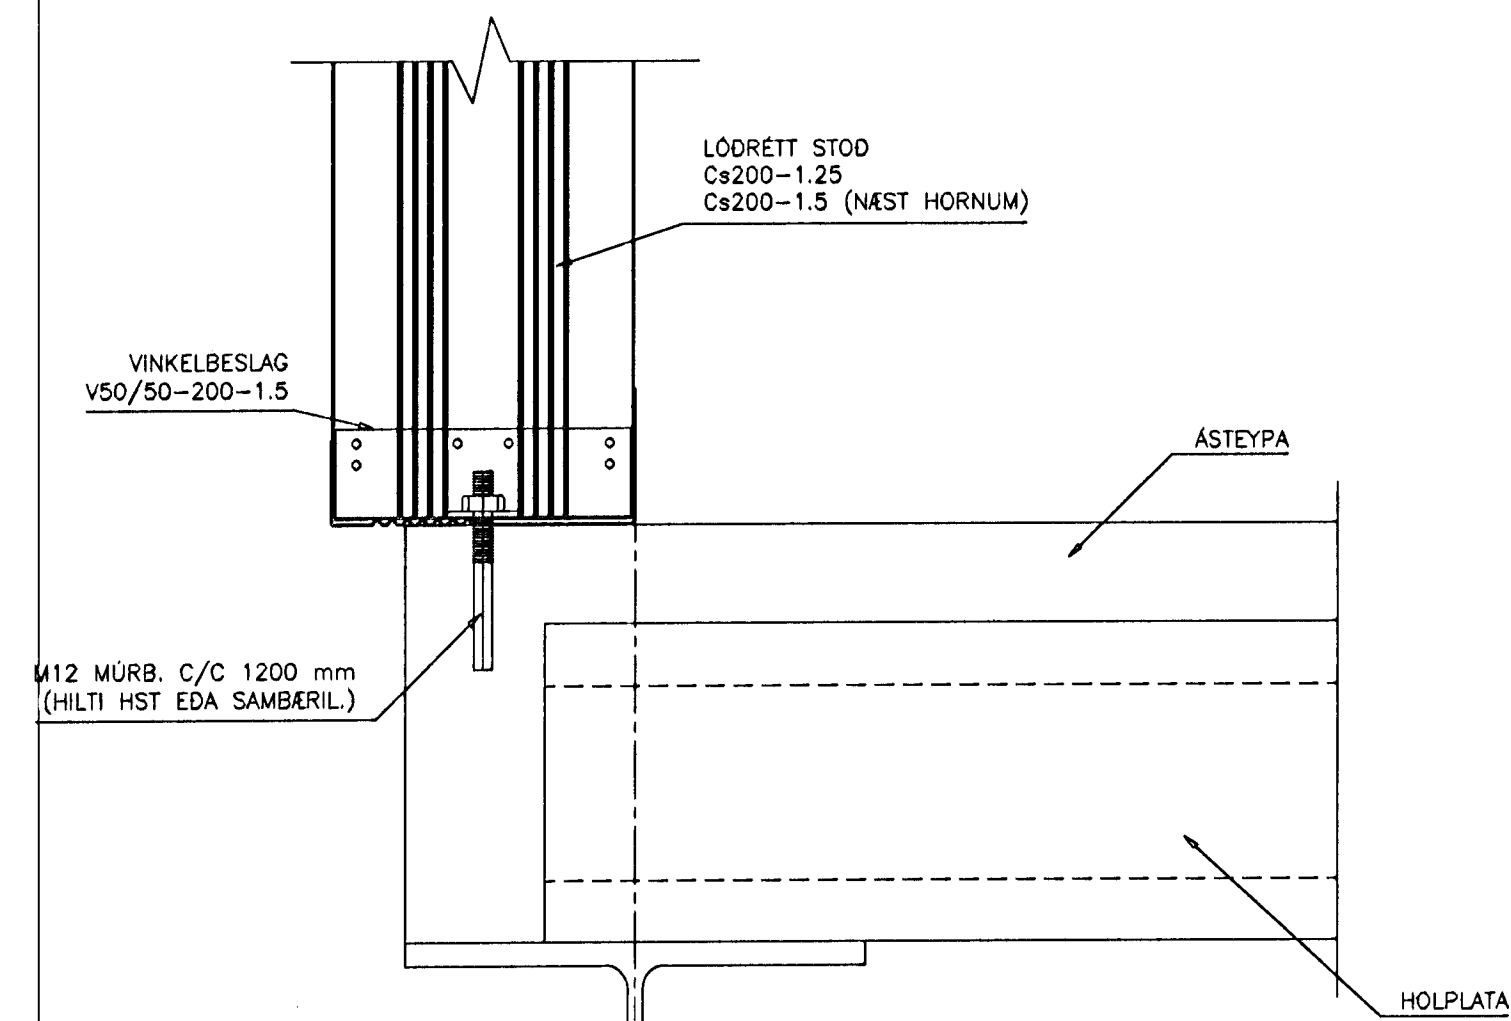


“VENJULEGUR ÚTVEGGUR” – NORDUR OG SÚDUHLIDAR – 1 MÓDÚLBIL – 1:20

2 SNID 1:50


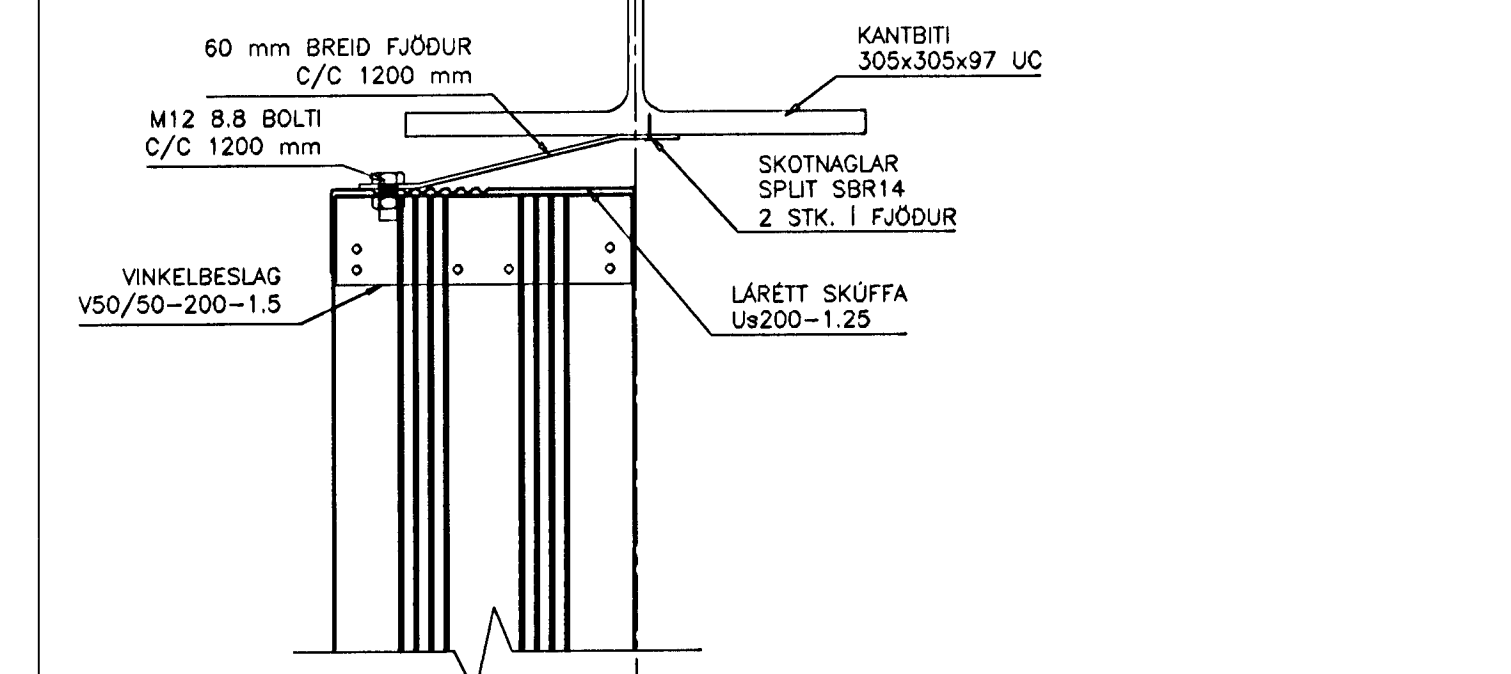
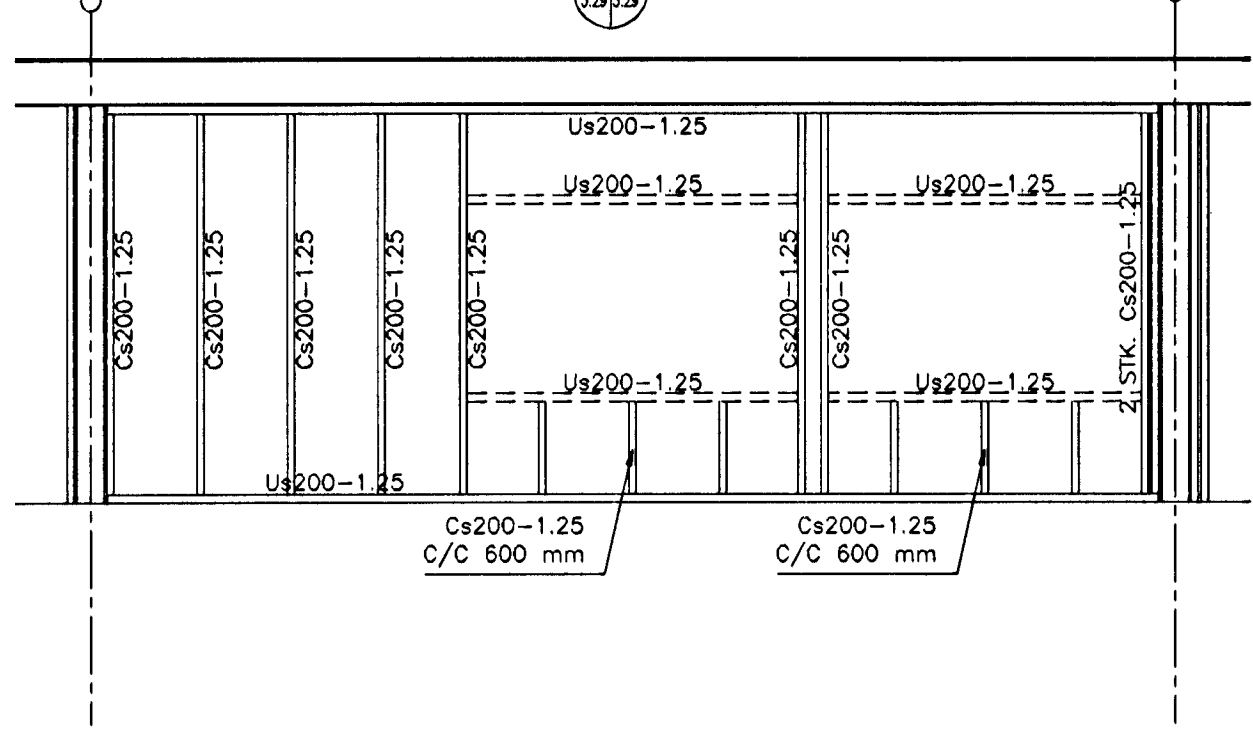


3 SNID 1:50

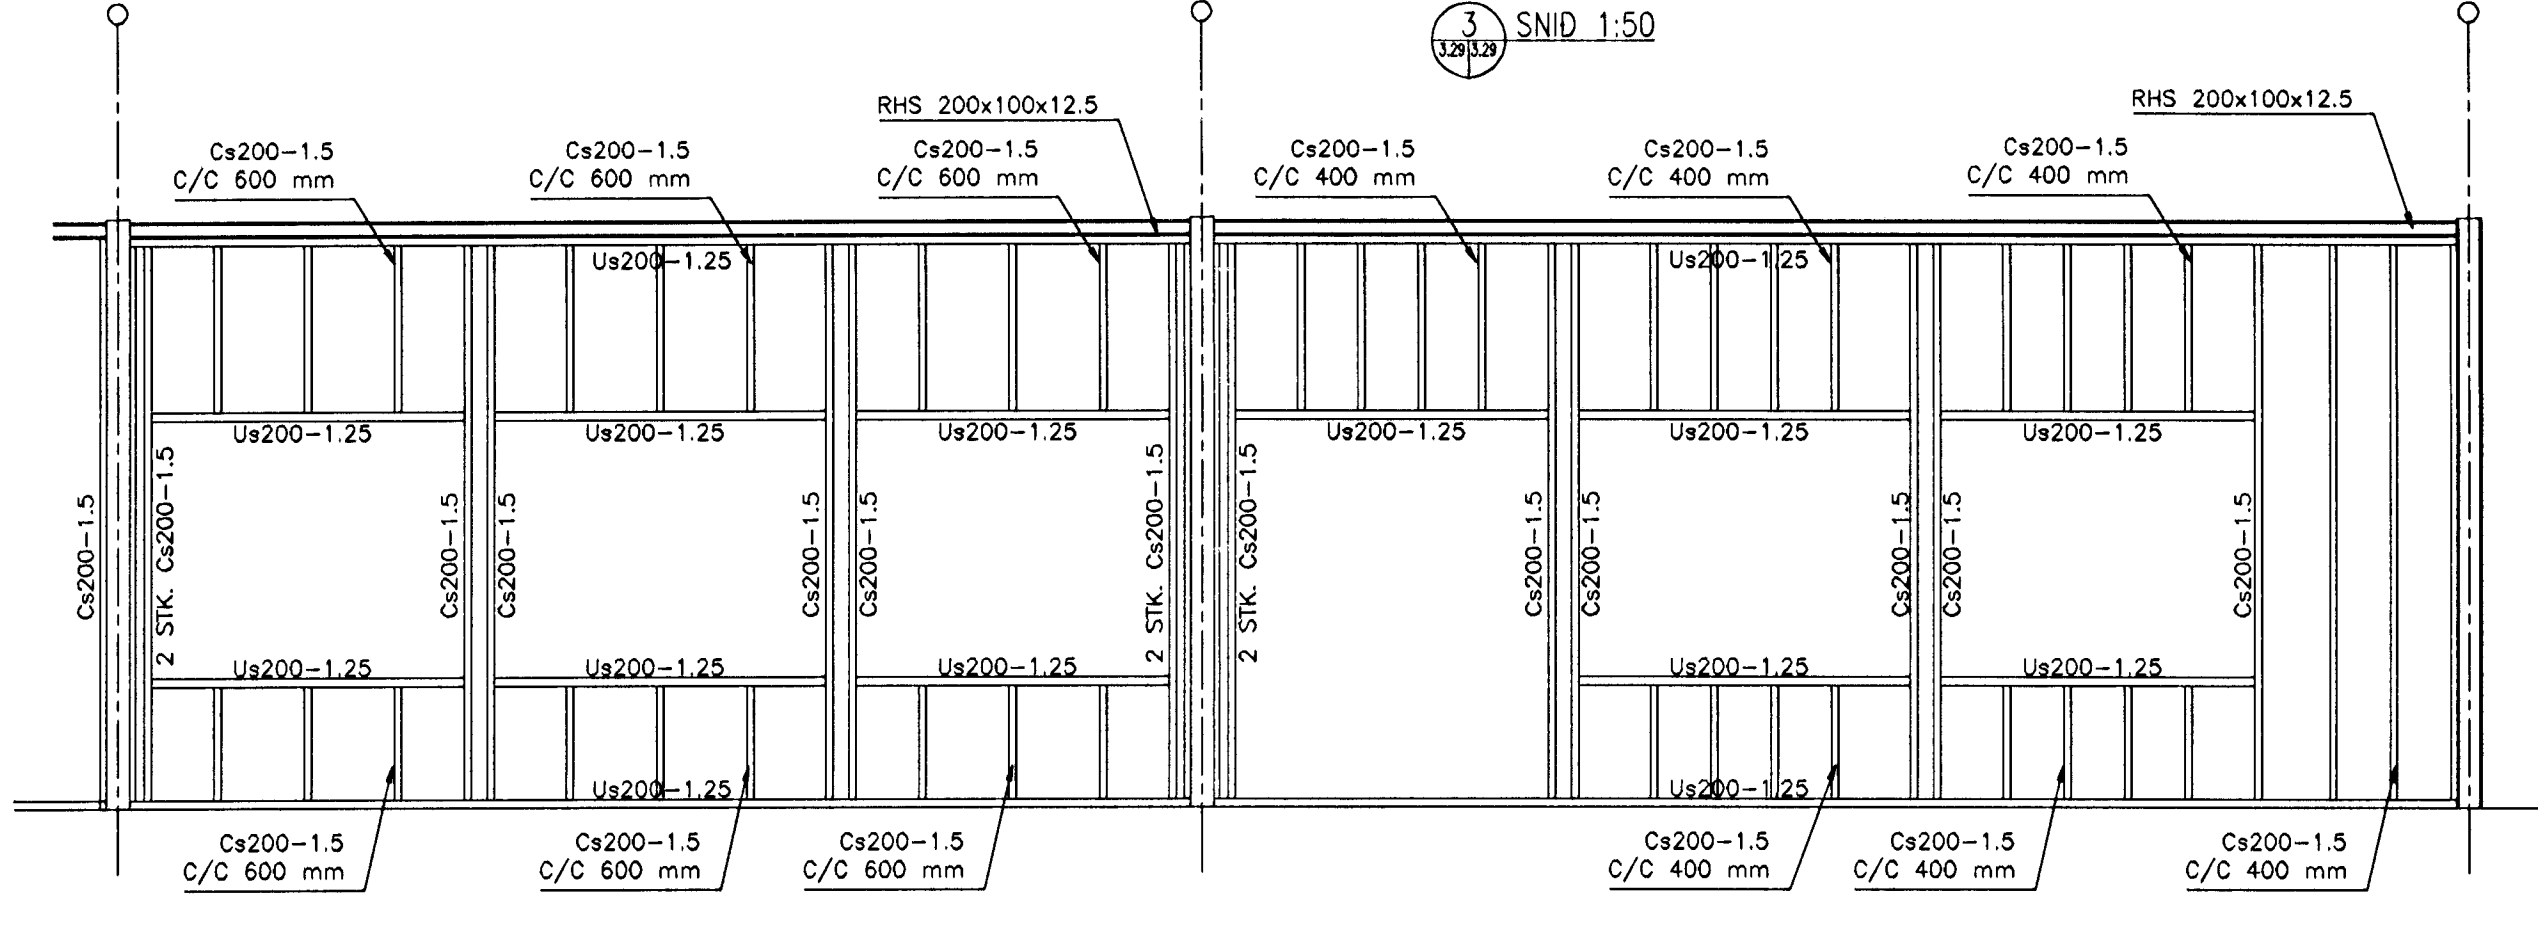

SKÝRINGAR

ÞESSI TEIKNING SÝNIR ALMENNA ÚTFÆRSLU ÚTVEGGJA SJÁ ENNFREMUR ÚTREIKNINGA OG SKISSUR FRAMLEIÐANDA LÉTTVEGGJASTODA FRÁ 01.04.1999

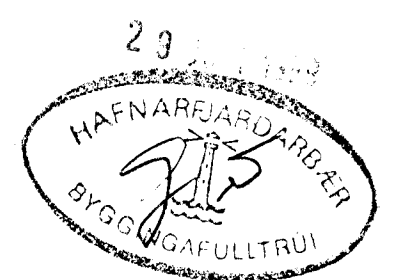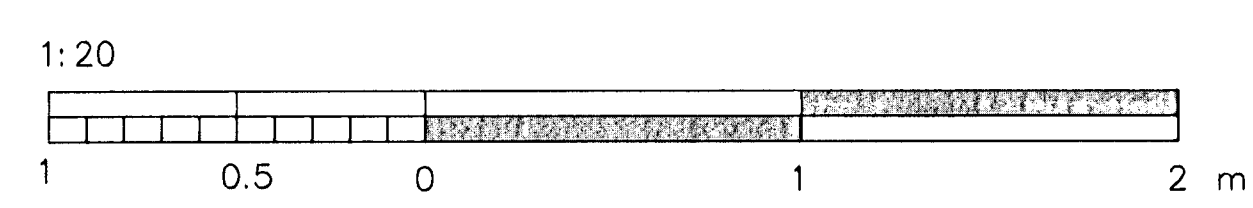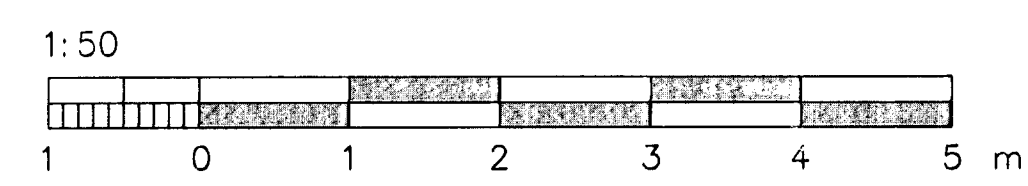

VBV Verkræðistofa Bjarna Viðarssonar ehf <small>Síðumála 20, 108 Rvk, sími 588 02 08, fax 588 08 83</small>		ÍÐNSKÓLINN I HAFNARFIRÐI BURÐARVIRKI
Malt: Teiknað: MA Hannað: Yfirfarið		ÚTVEGGIR ALMENNAR SKÝRINGARMYNDIR
Nr:	Dags:	Breyting:
Af	T. nr. ISKH-3.29	Mkv. 1:50 1:20 1:5
Dags. 24.06.1999		3.29