
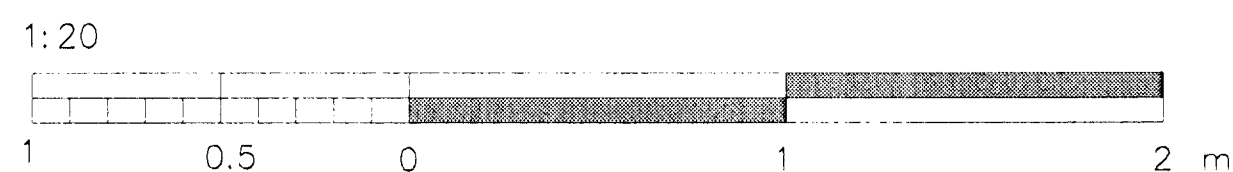
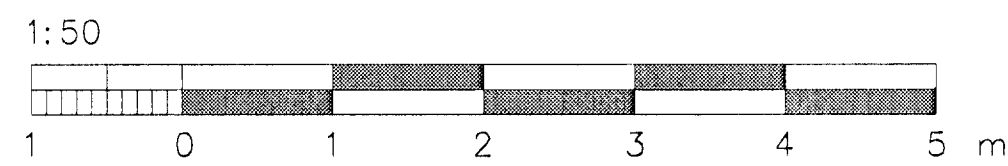


GRUNNMYND 1:50

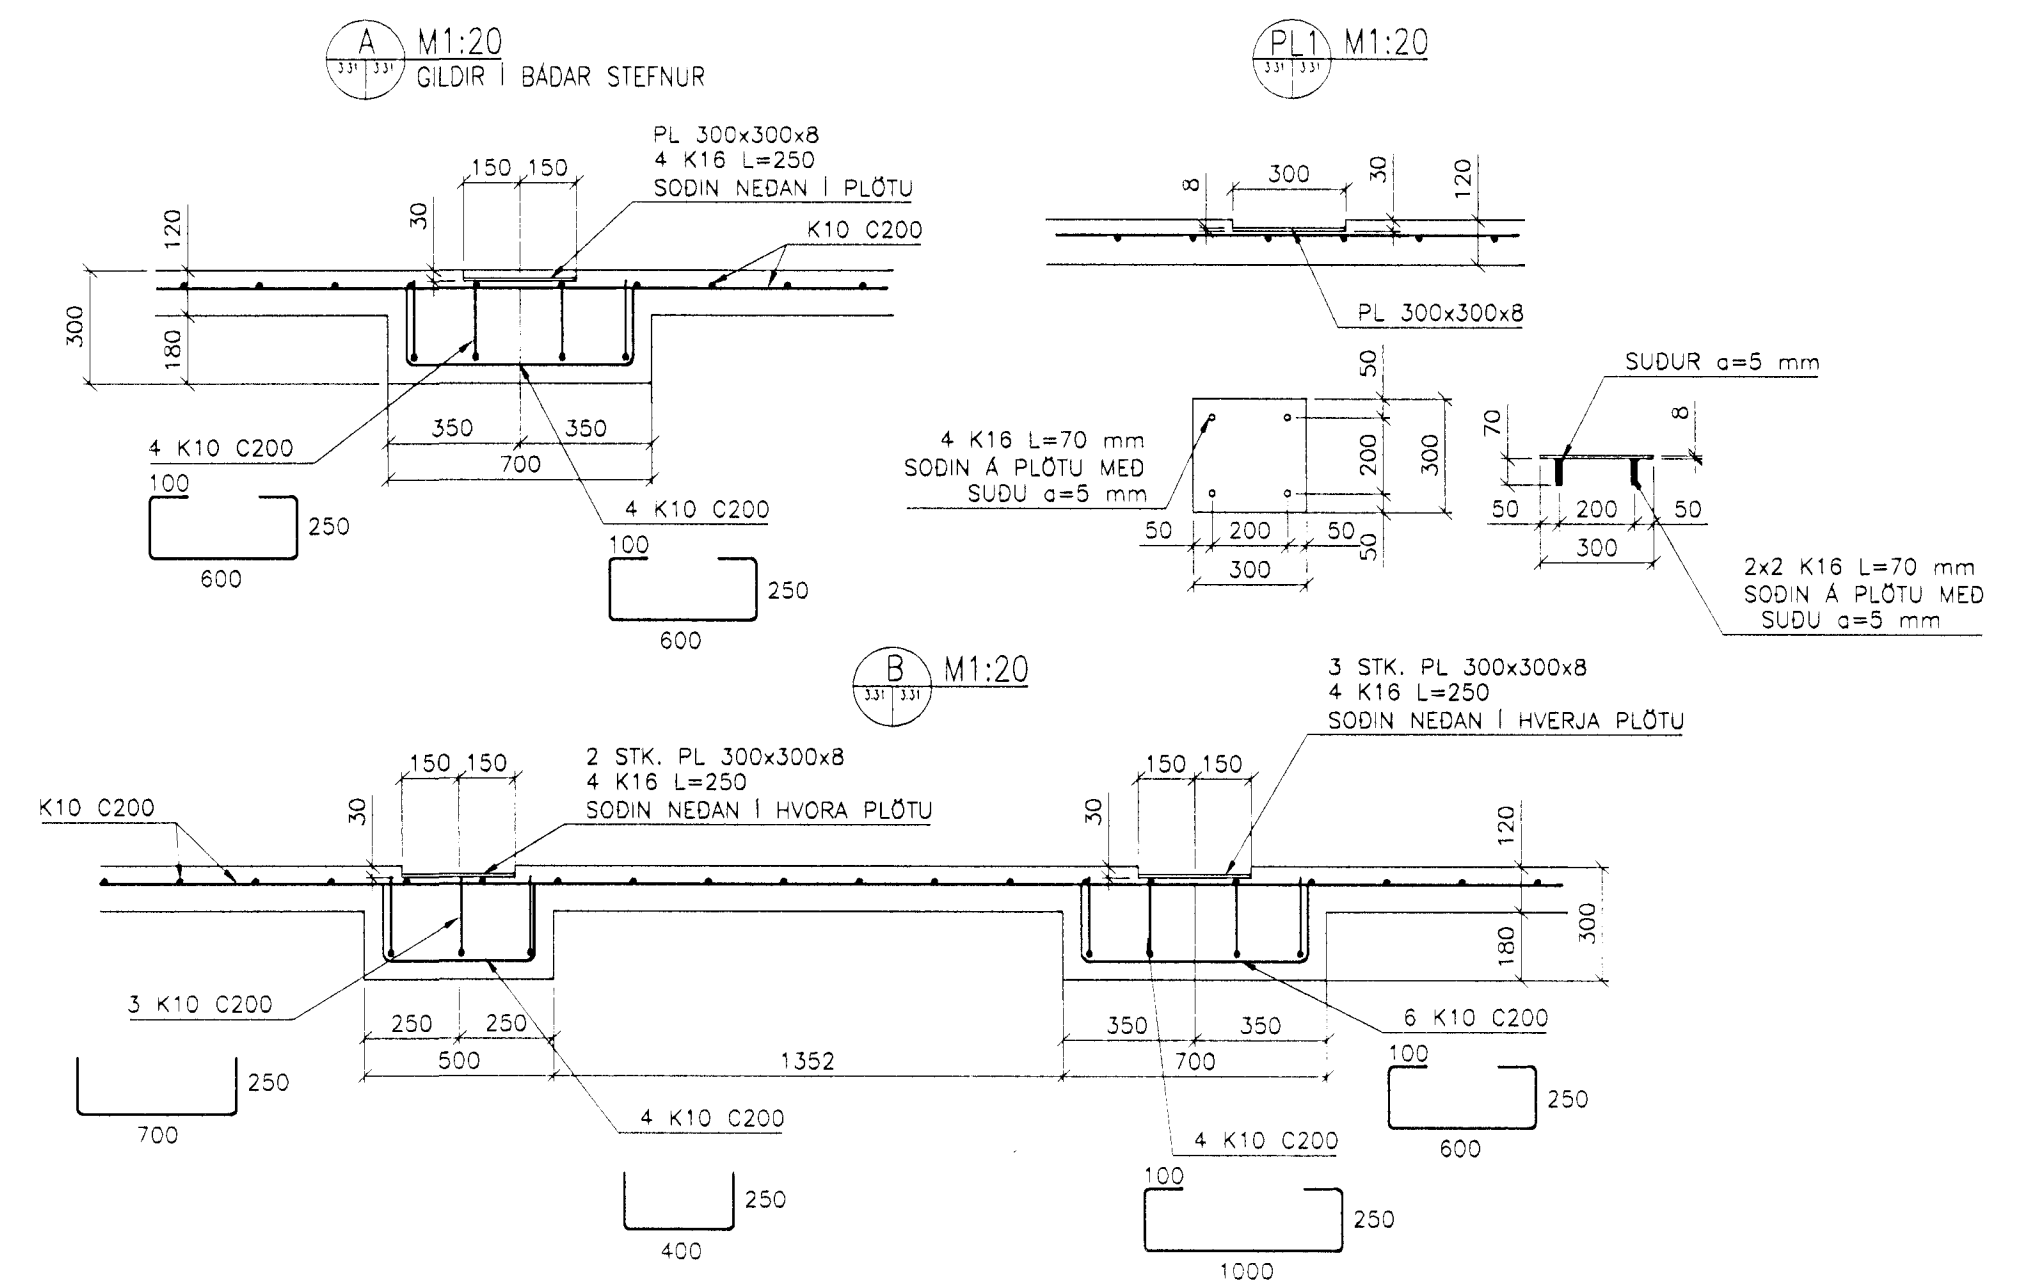

				VBV Verkfræðistofa Bjarna Viðarssonar ehf <small>Síðumúla 20, 108 Rvk, sími 588 62 88, fax 588 08 68</small> <i>Bjarna Viðarsson 110261-4779</i>		IÐNSKÓLINN Í HAFNARFIRÐI STÁLVIKKI	
				Mált: Hannað: MA Yfirfarið:		AUKAUNDIRSTÖÐUR VIÐ STIGA	
Nr:	Dags	Breyting:	Af	T. nr. ISKH-3.31	Mkv. 1:50 1:20	Dags. 27.05.1999	2-03.31