

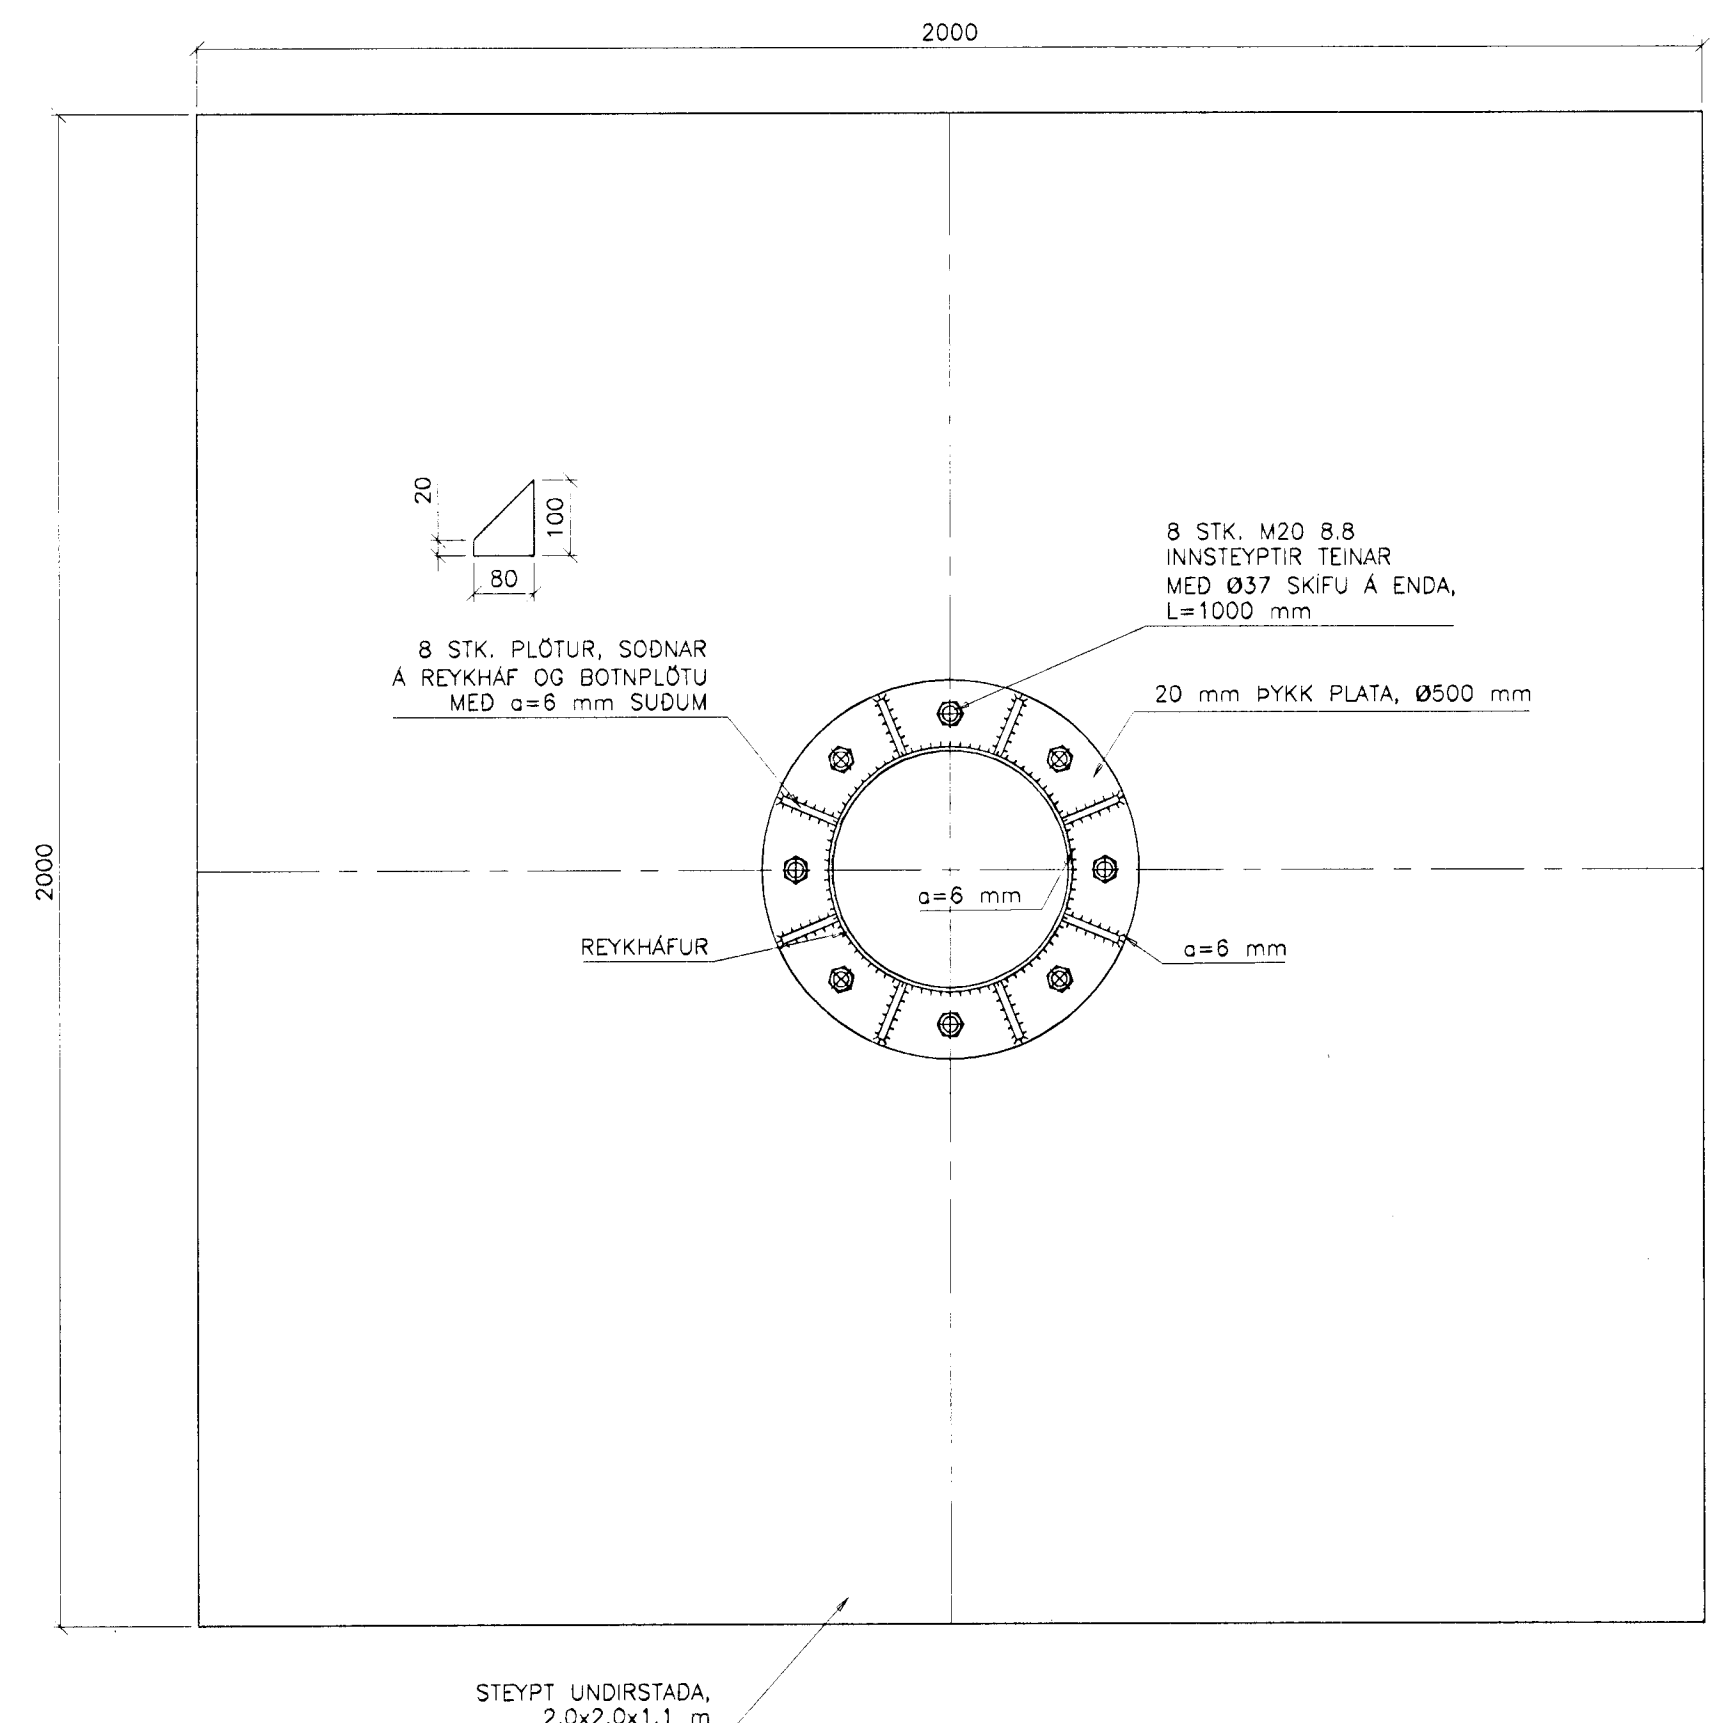



REYKHAFUR Á LÓÐ - 1:20

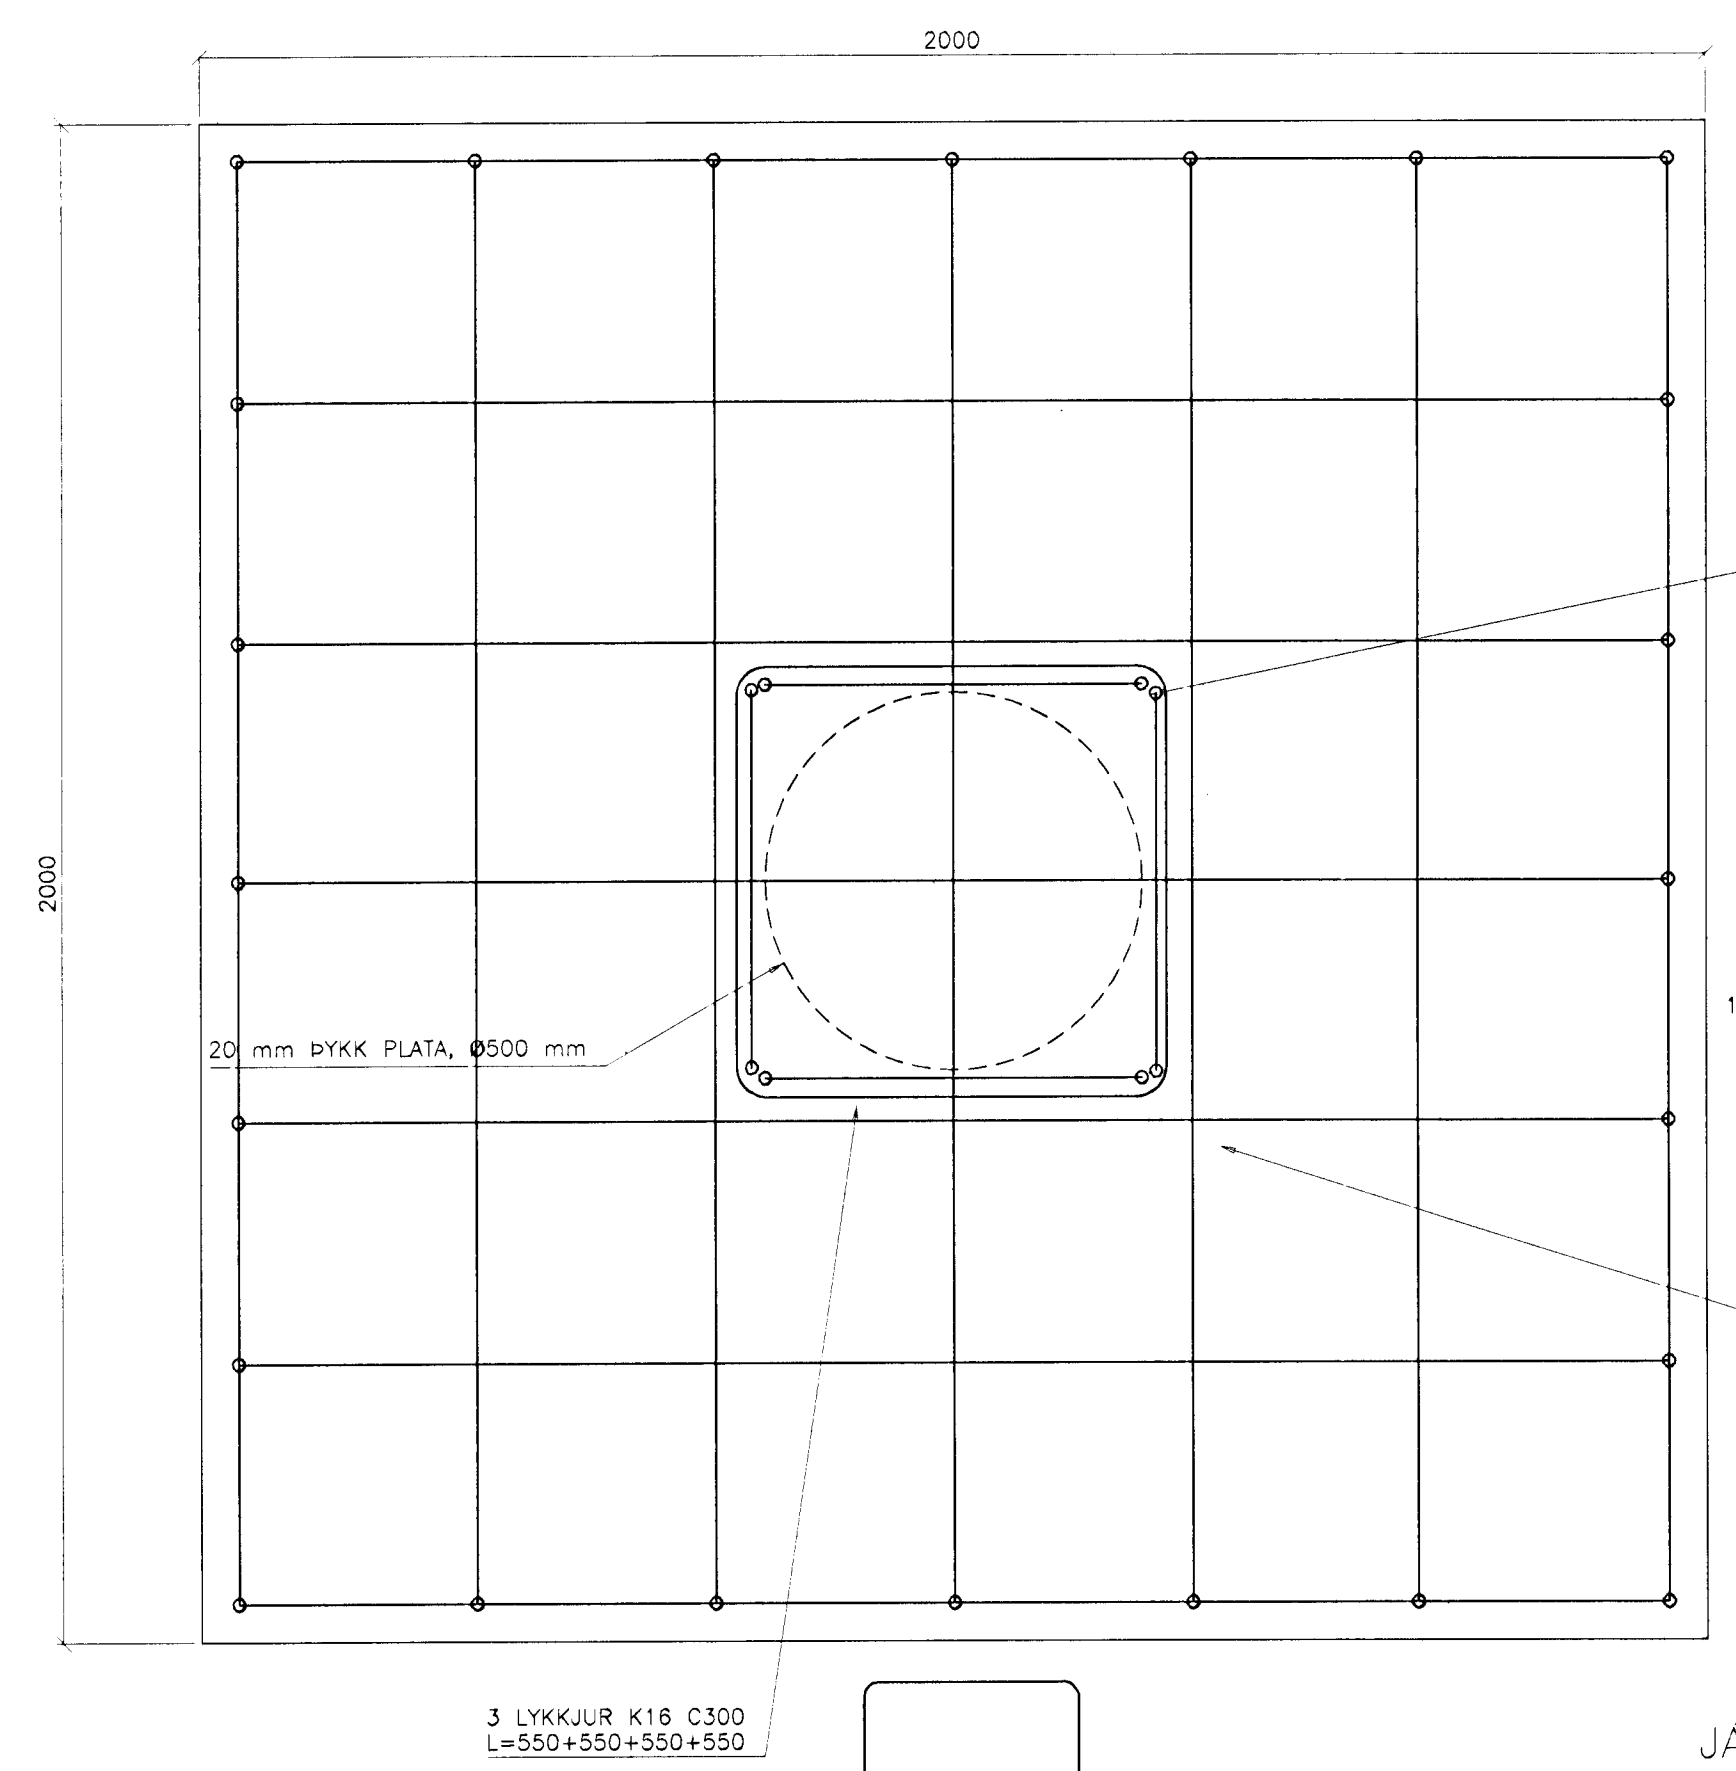

TENINGAR STÁLHLUTA OG UNDIRSTÖÐU - 1:10

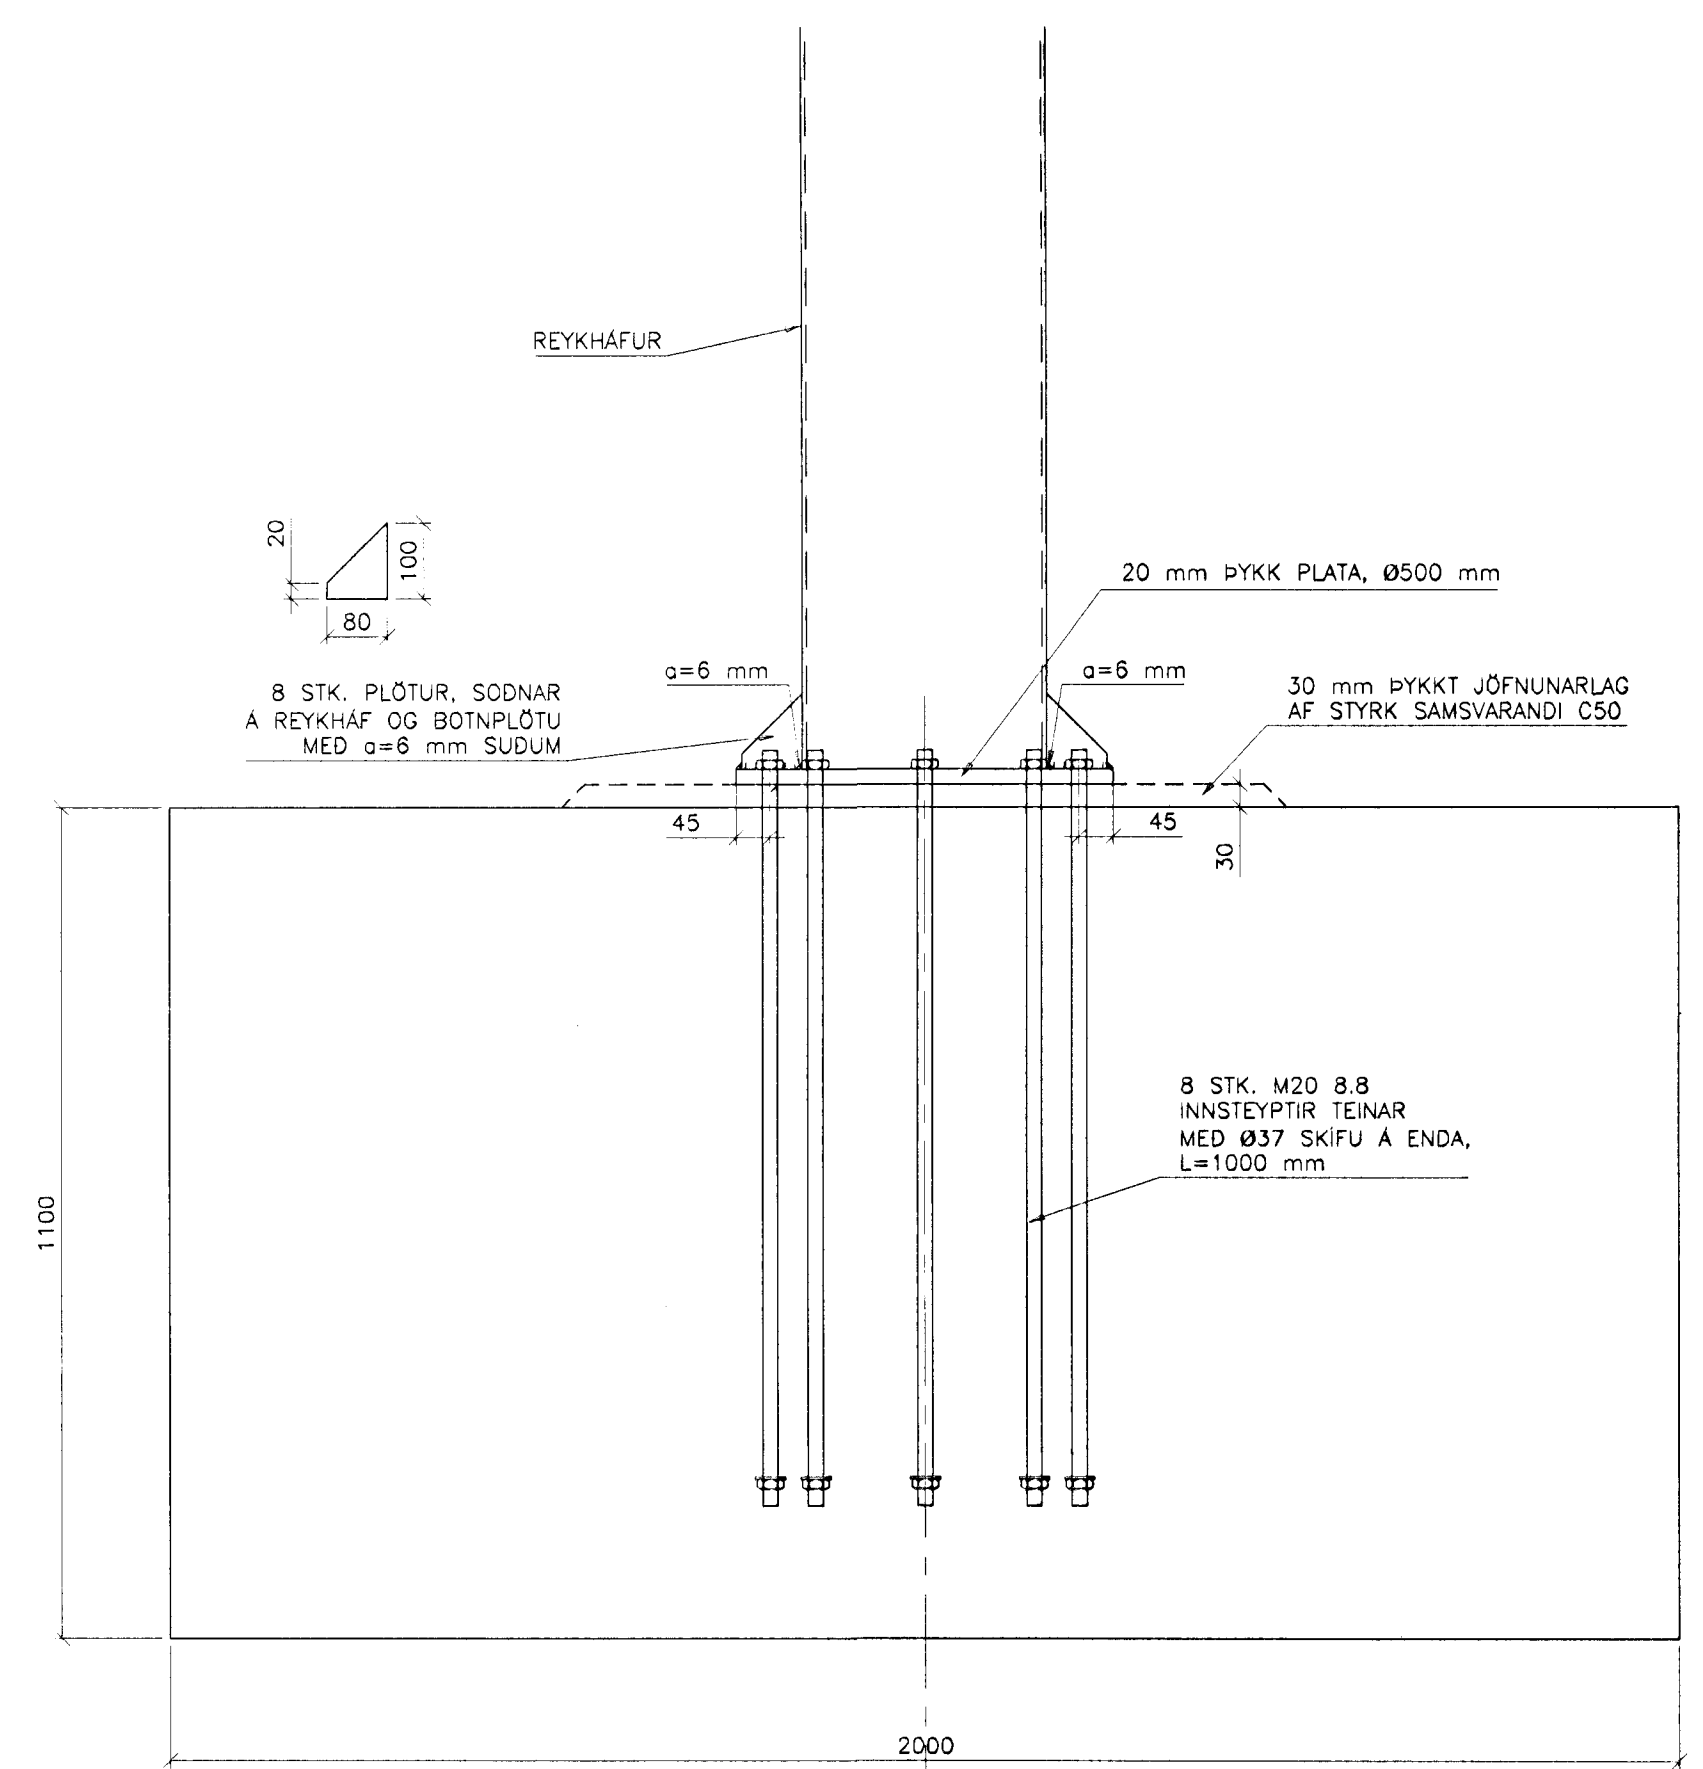

JÄRN I UNDIRSTÖÐU - 1:10

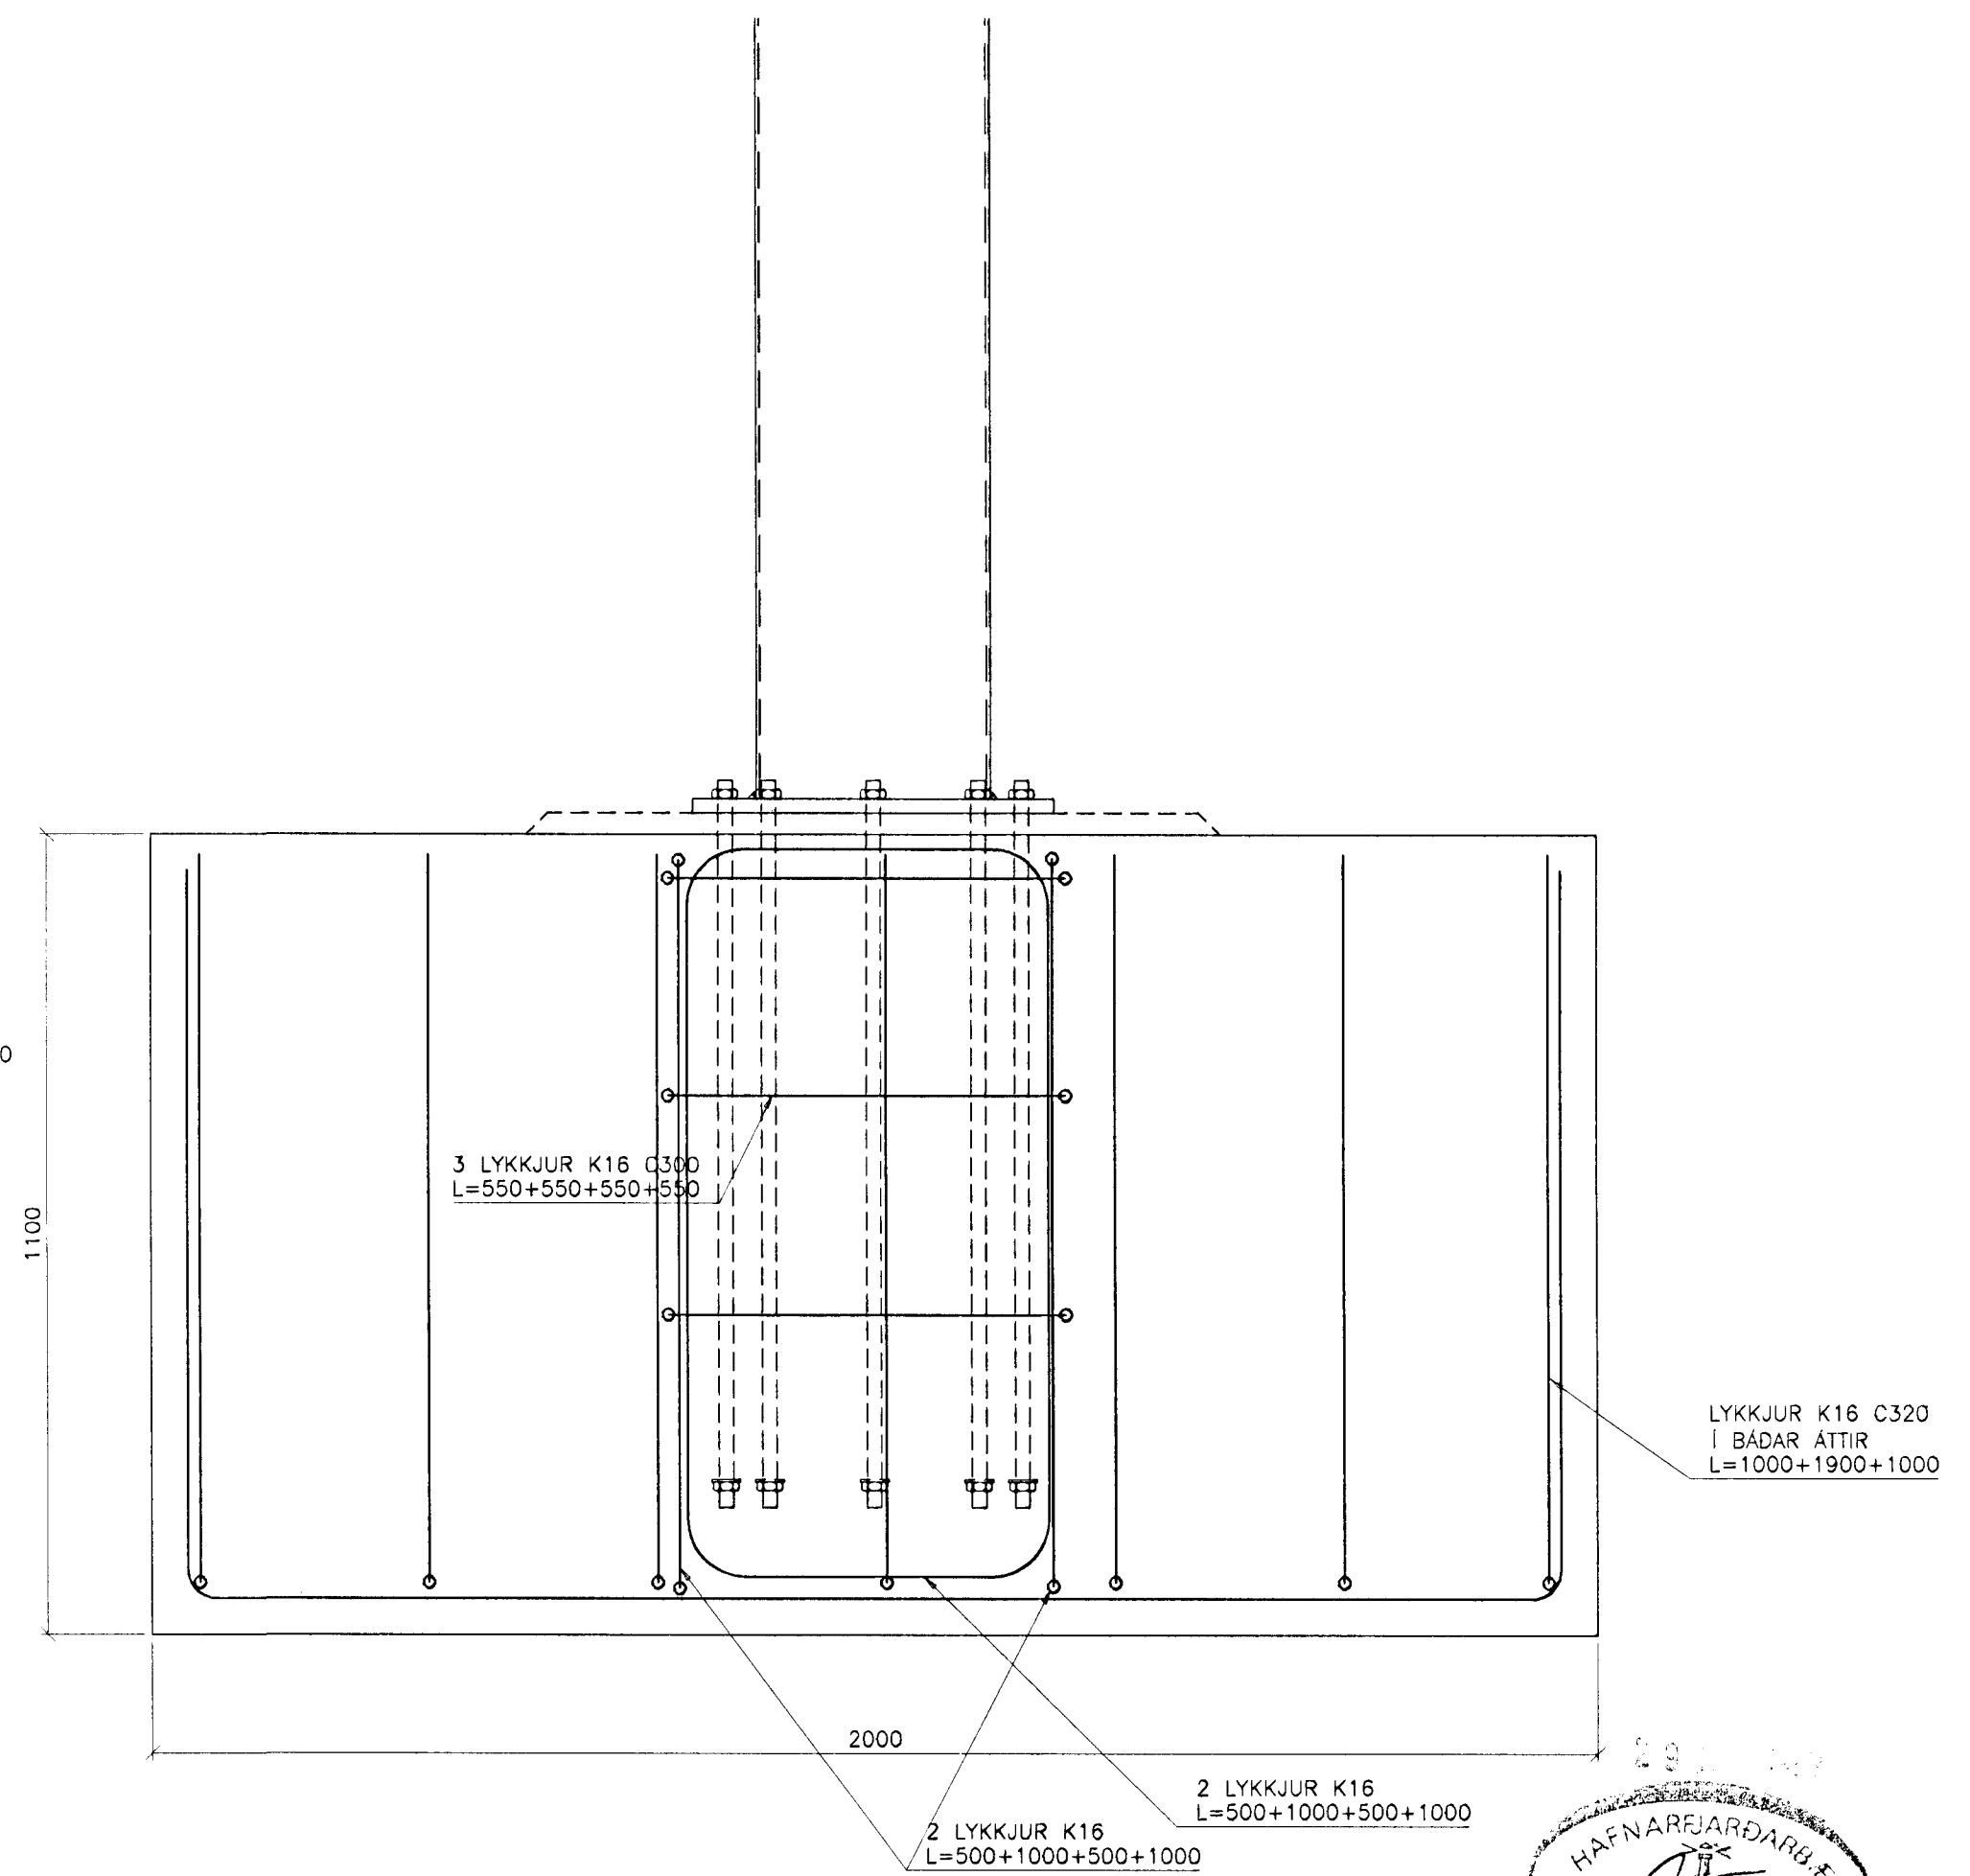

ATH:
 a=6 mm SUDUR Á ÞESSARI TEIKNINGU ERU Í SUDUFLOKKI A
 STÁLGAÐI STÁLHLUTA Á ÞESSARI TEIKNINGU ERU S235
 ÞESSARI TEIKNINGU ER EINUNGIS ÁTLAD AD SYNA STÆRD OG GERD
 UNDIRSTÖÐU OG UNDIRSTÖÐUBOLTA MIDAD VID UPPGEFNAR STÆRDIR
 REYKHÁFS FRÁ VERKTAKA OG LAGNAHÖNNUÐI

<p>VBV Verfræðistofa Bjarna Viðarssonar ehf Síðumúla 20, 108 Pvk, sími 588 82 88, fax 588 08 88 110 261-9979</p>			ÍÐNSKÓLINN Í HAFNARFIRÐI BURÐARVIRKI REYKHAFUR Á LÓÐ
Mælt:	Teiknað: MA		
Hannað: BV MA	Yfirforið		
Nr. Dags Breyting:	Af T. nr. ISKH-3.21	Mkv. 1:20 1:10	
Dags. 20.05.1999		2-03.21	

