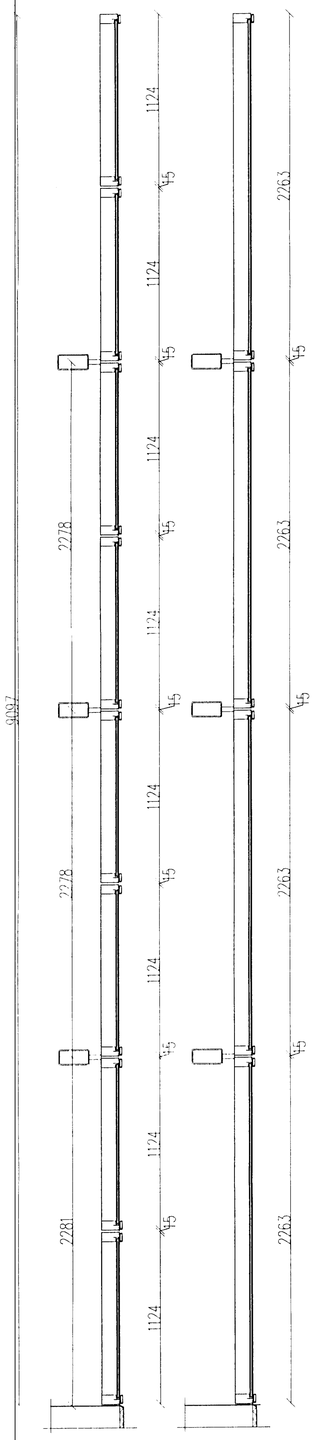

Snið a–a

Snið b–b

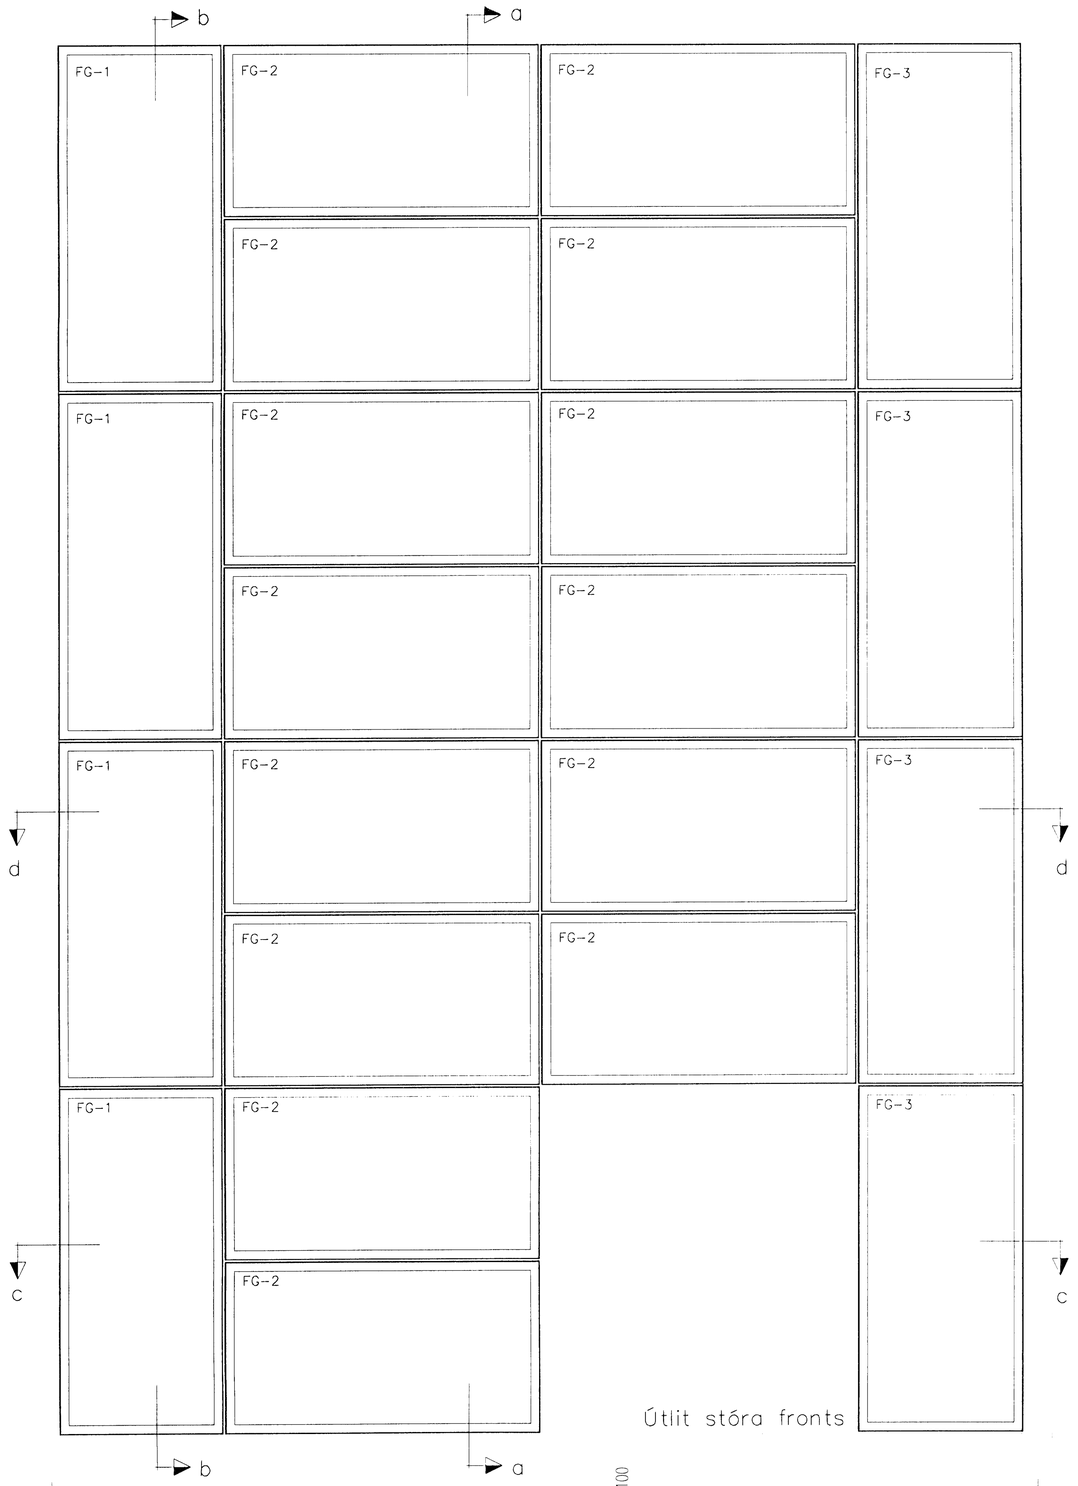

Útlit stóra fronts

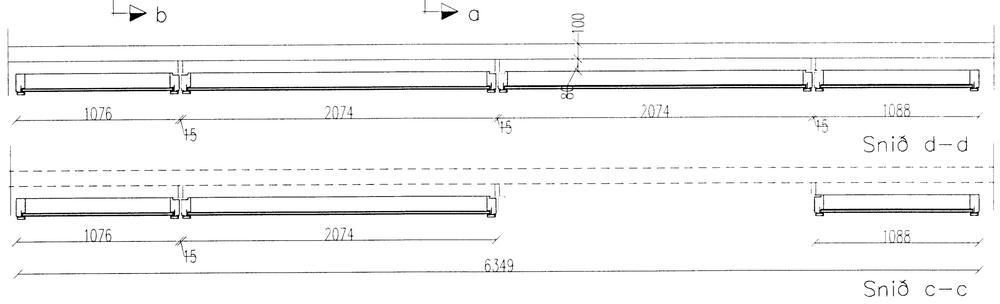

Snið c–c

FG–1	2263	x	1076mm
FG–2	1124	x	2074mm
FG–3	2263	x	1088mm
FG–4	2263	x	766mm
FG–5	1124	x	2063mm
FG–6	2263	x	342mm

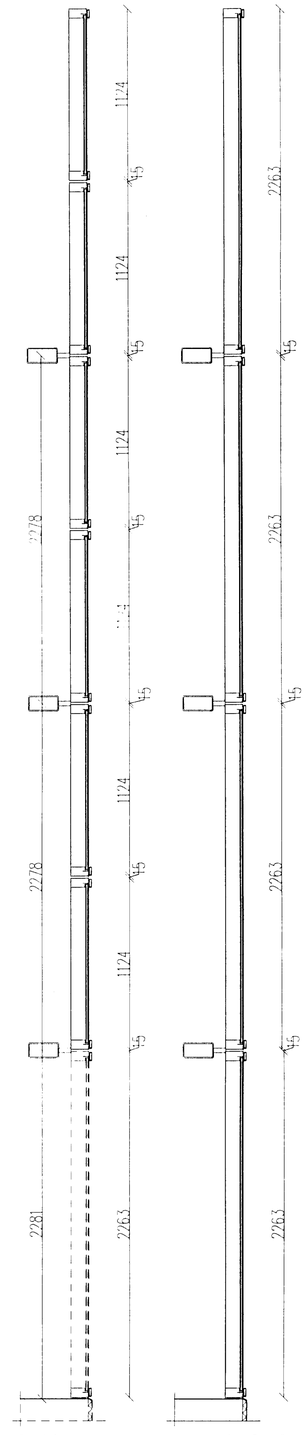

Snið e–e

Snið f–f

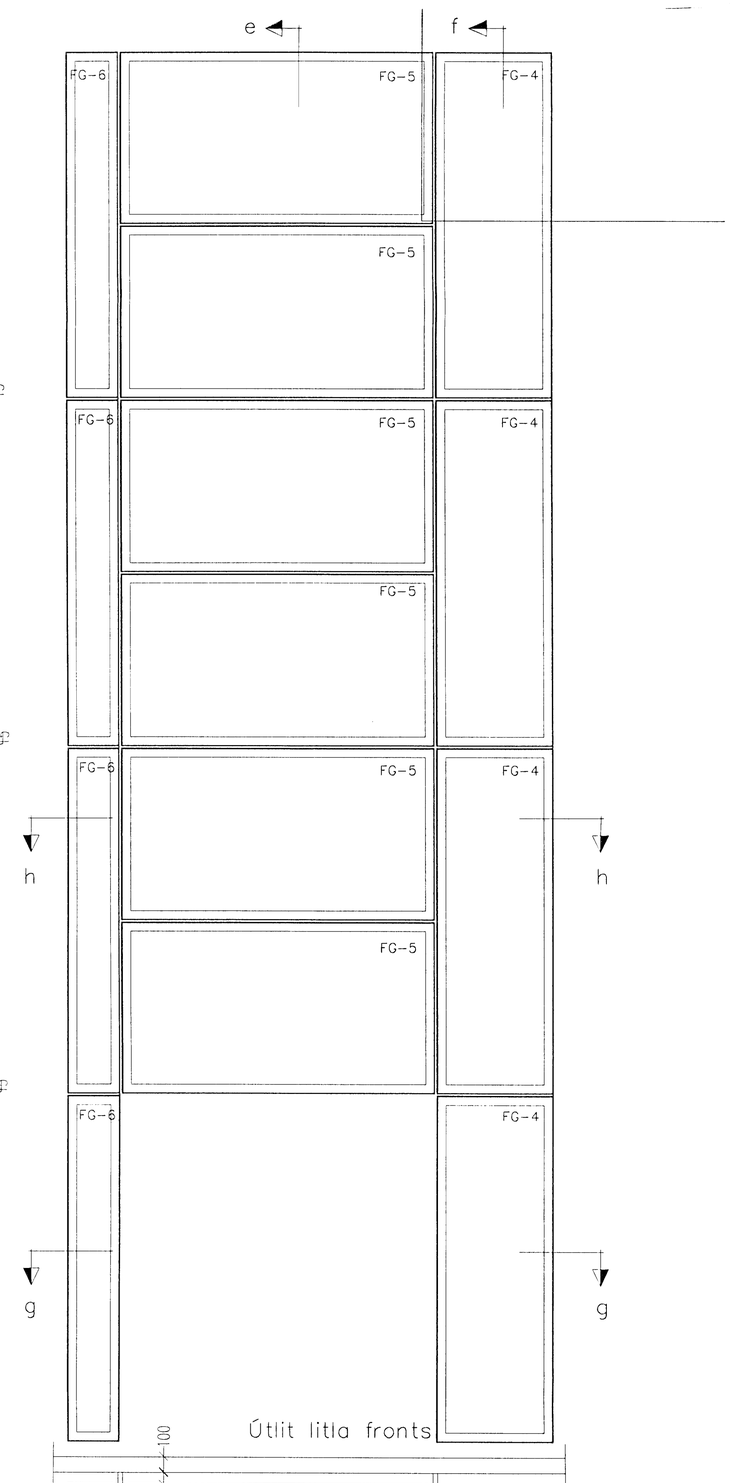

Útlit litla fronts

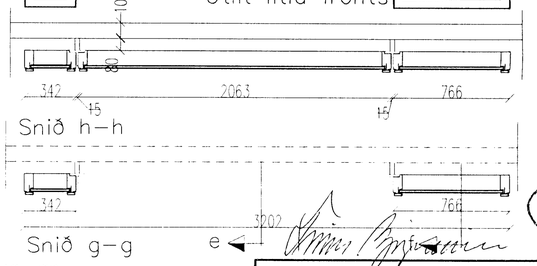

Snið h–h

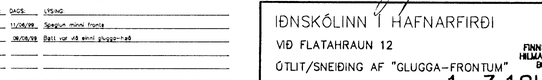

Snið g–g

FG–1	4–stk
FG–2	14–stk
FG–3	4–stk
FG–4	4–stk
FG–5	6–stk
FG–6	4–stk

BREYT:	DAGS:	LÝSING:
A	11/06/99	Speglun minni fronts
B	08/06/99	Batt var við einni glugga-röð

IÐNSKÓLINN Í HAFNARFIRÐI
VIÐ FLATAHRAUN 12
ÚTLIT/SNEIÐING AF "GLUGGA-FRONTUM"

MÆLIKV.: 1:20 DAGS.: 02.06.99. 1–3.18b

ARKITEKTASTOFA
FINNS BJÖRGVINSSONAR OG
HILMARS ÞÓRS BJÖRNSSONAR
BERGSTAÐASTRÆTI 10
101 REYKJAVÍK
SÍMI 551 1460
FAX 562 4505
arkitekt@simnet.is

HAFNARFJARÐARKAUPSTAÐUR
BYGGINGARFULLTRÚI