



D

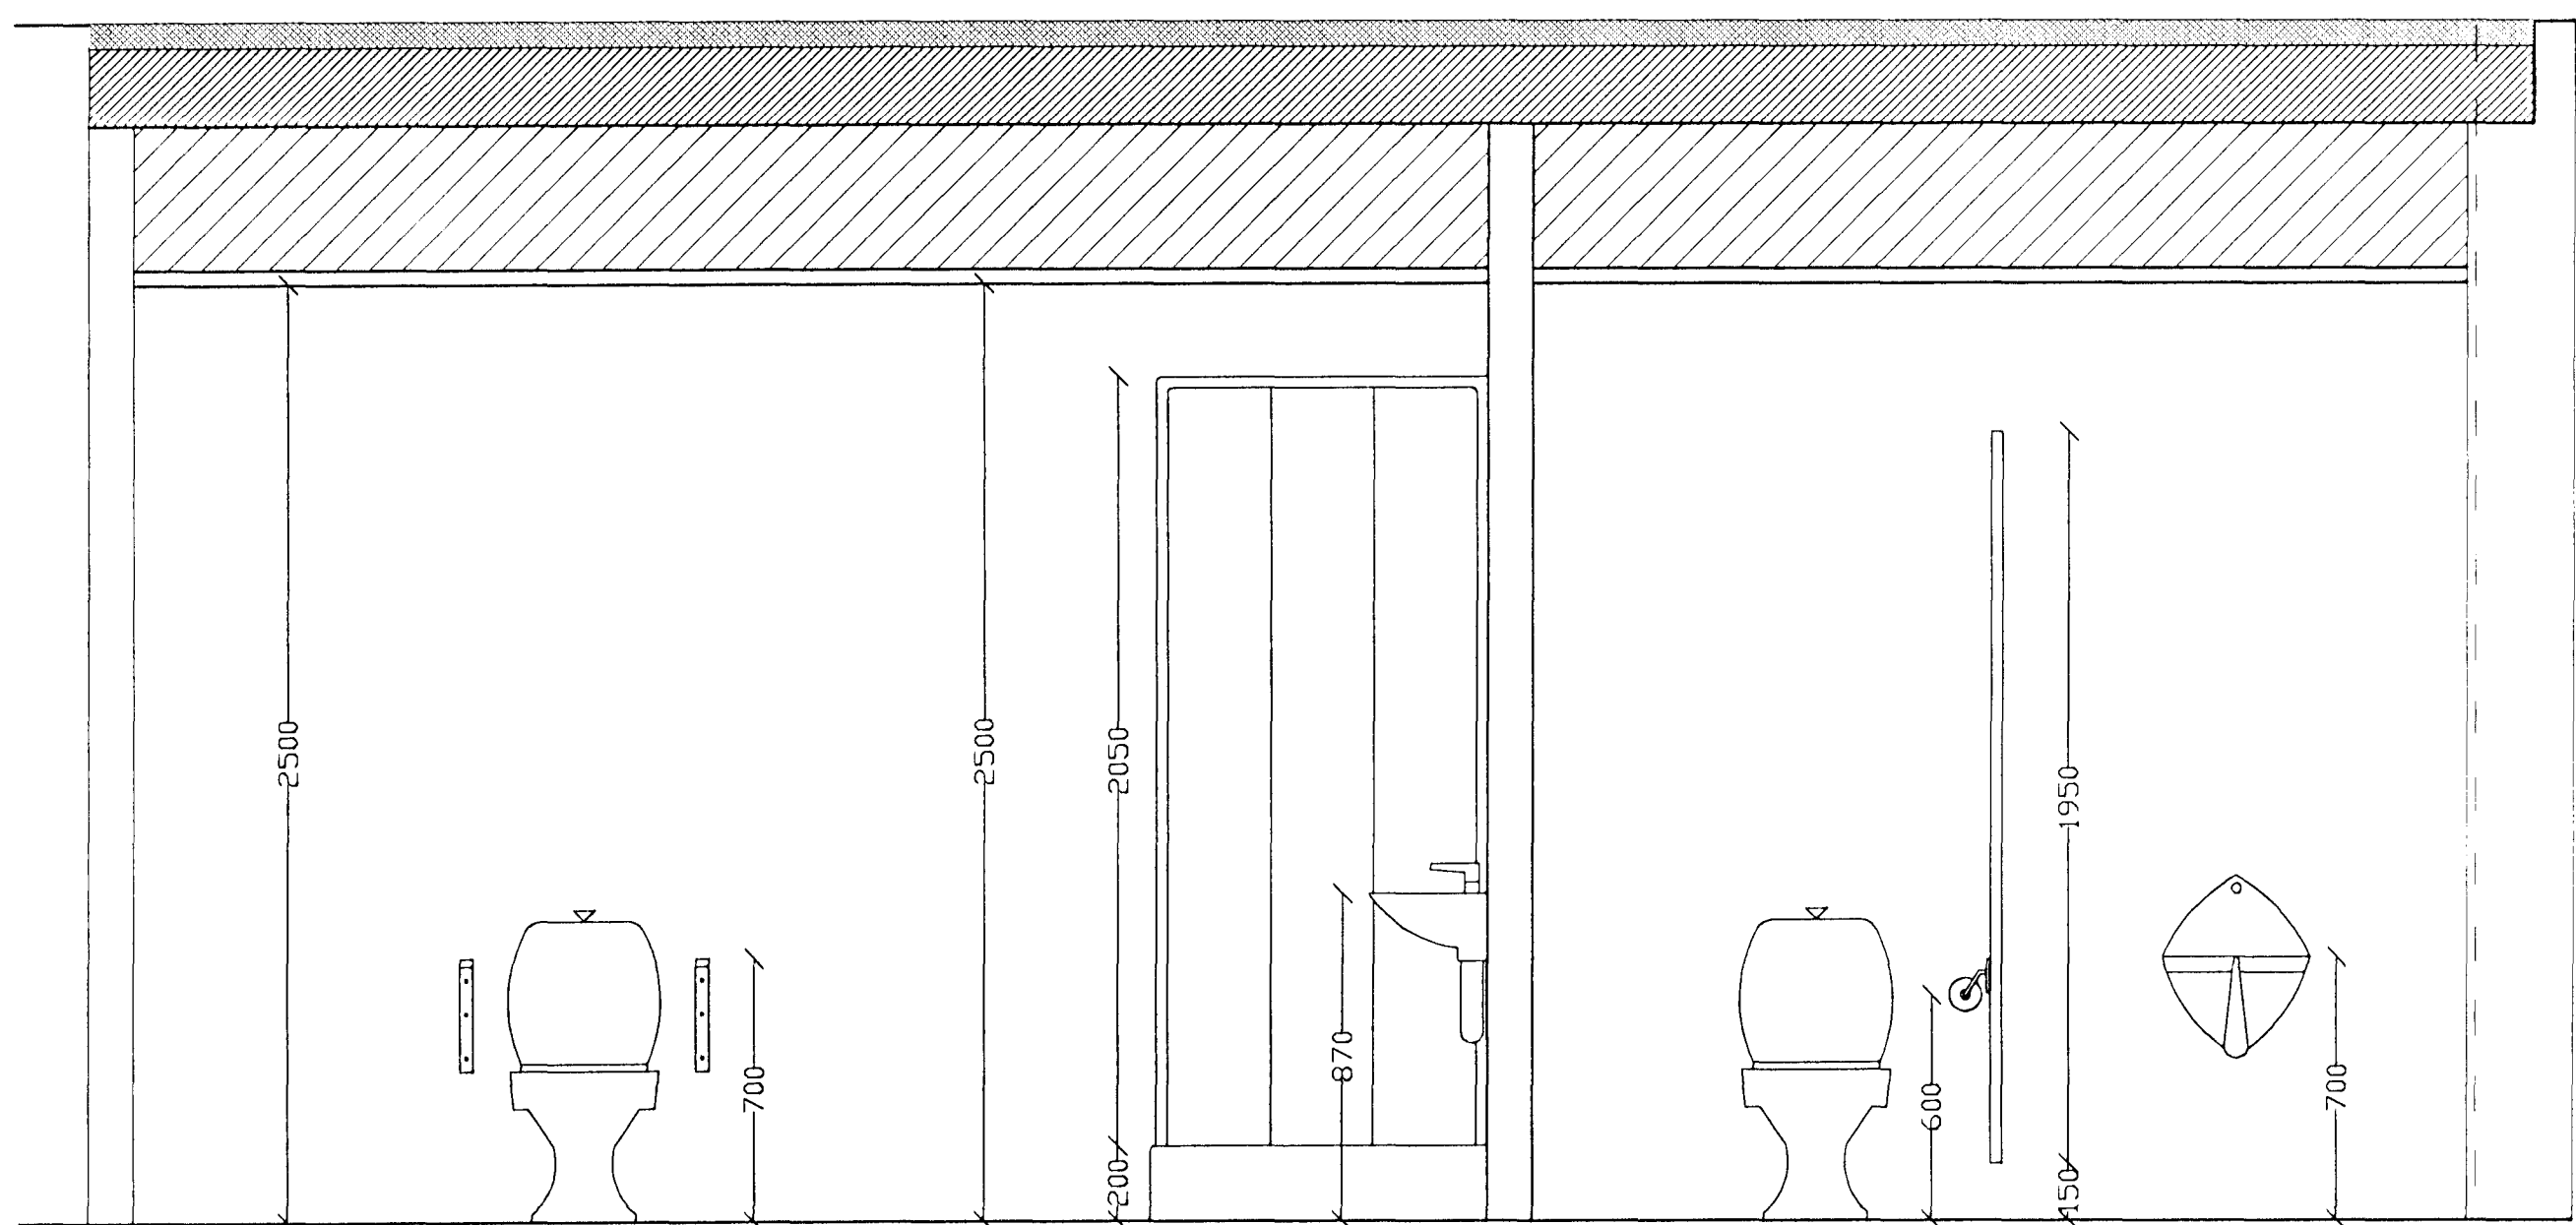

SNEIÐING C-C Í SNYRTINGU 315 & 316

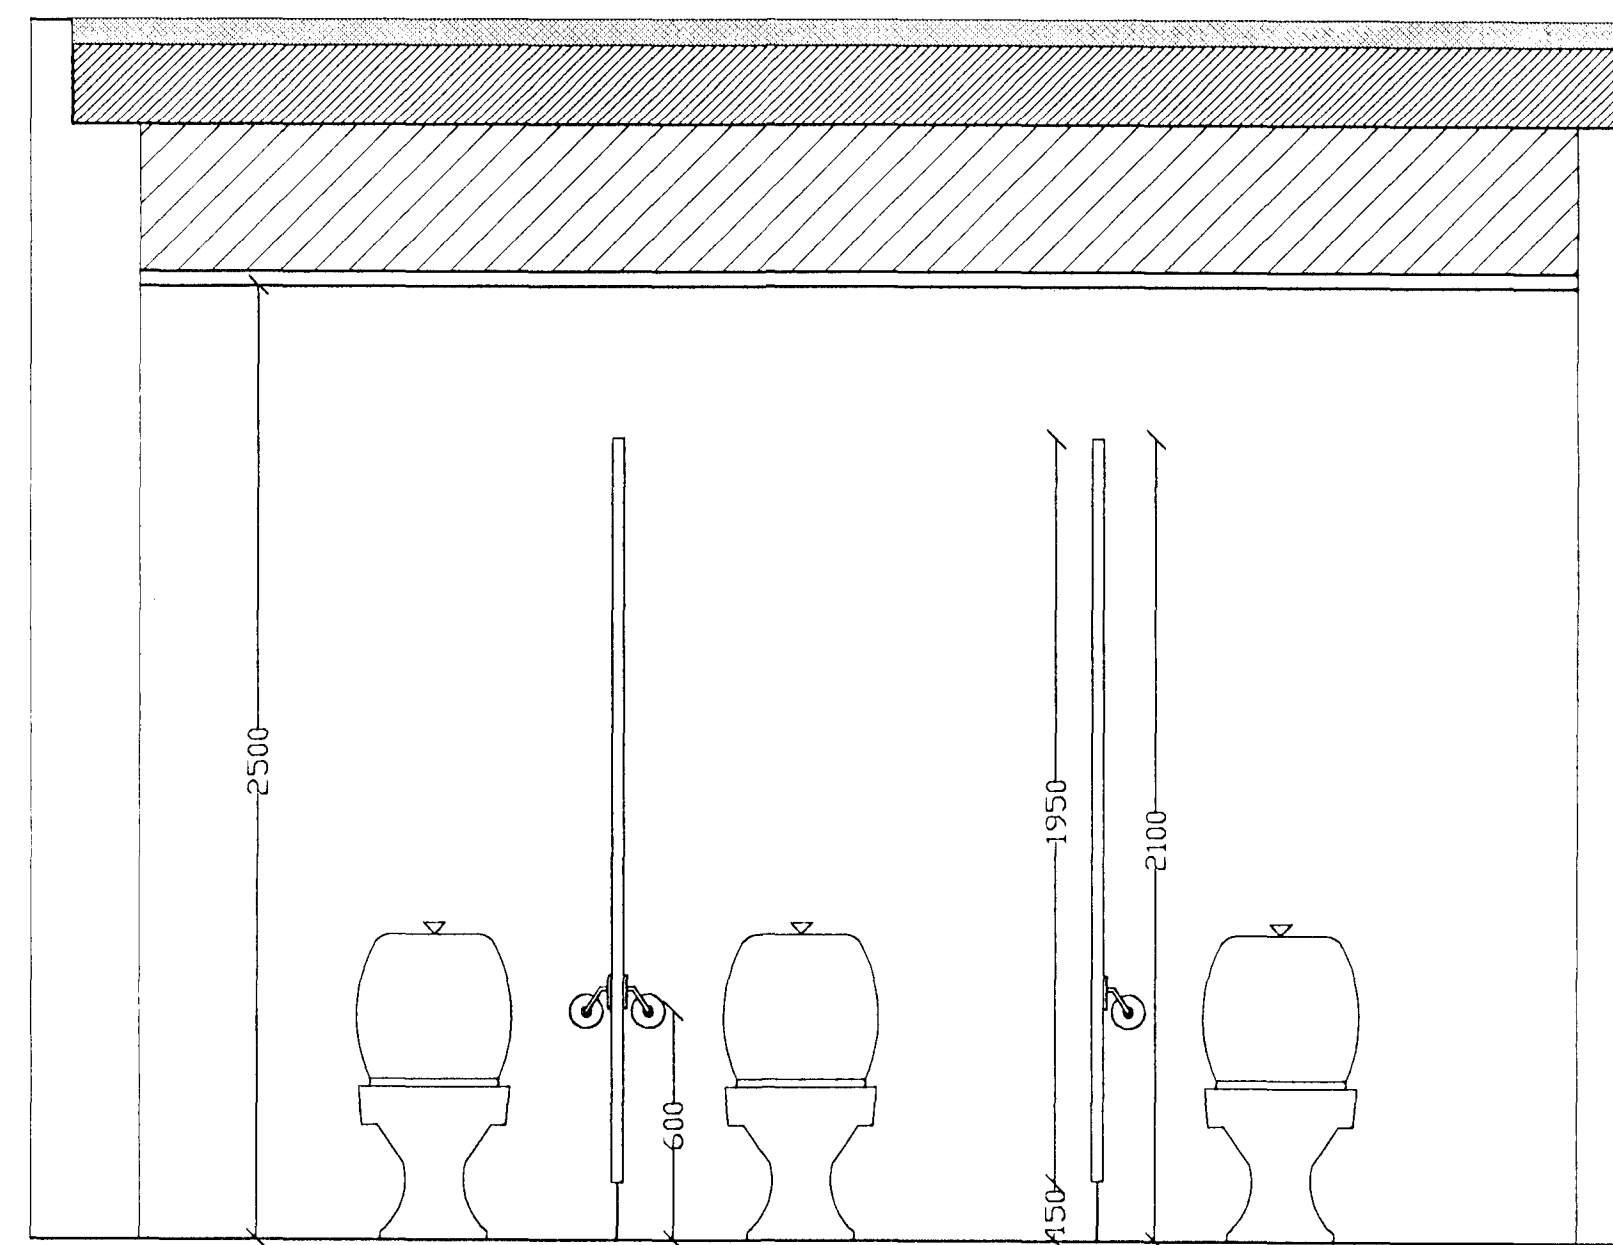


SNEIÐING D-D Í SNYRTINGU 113

5

6

7

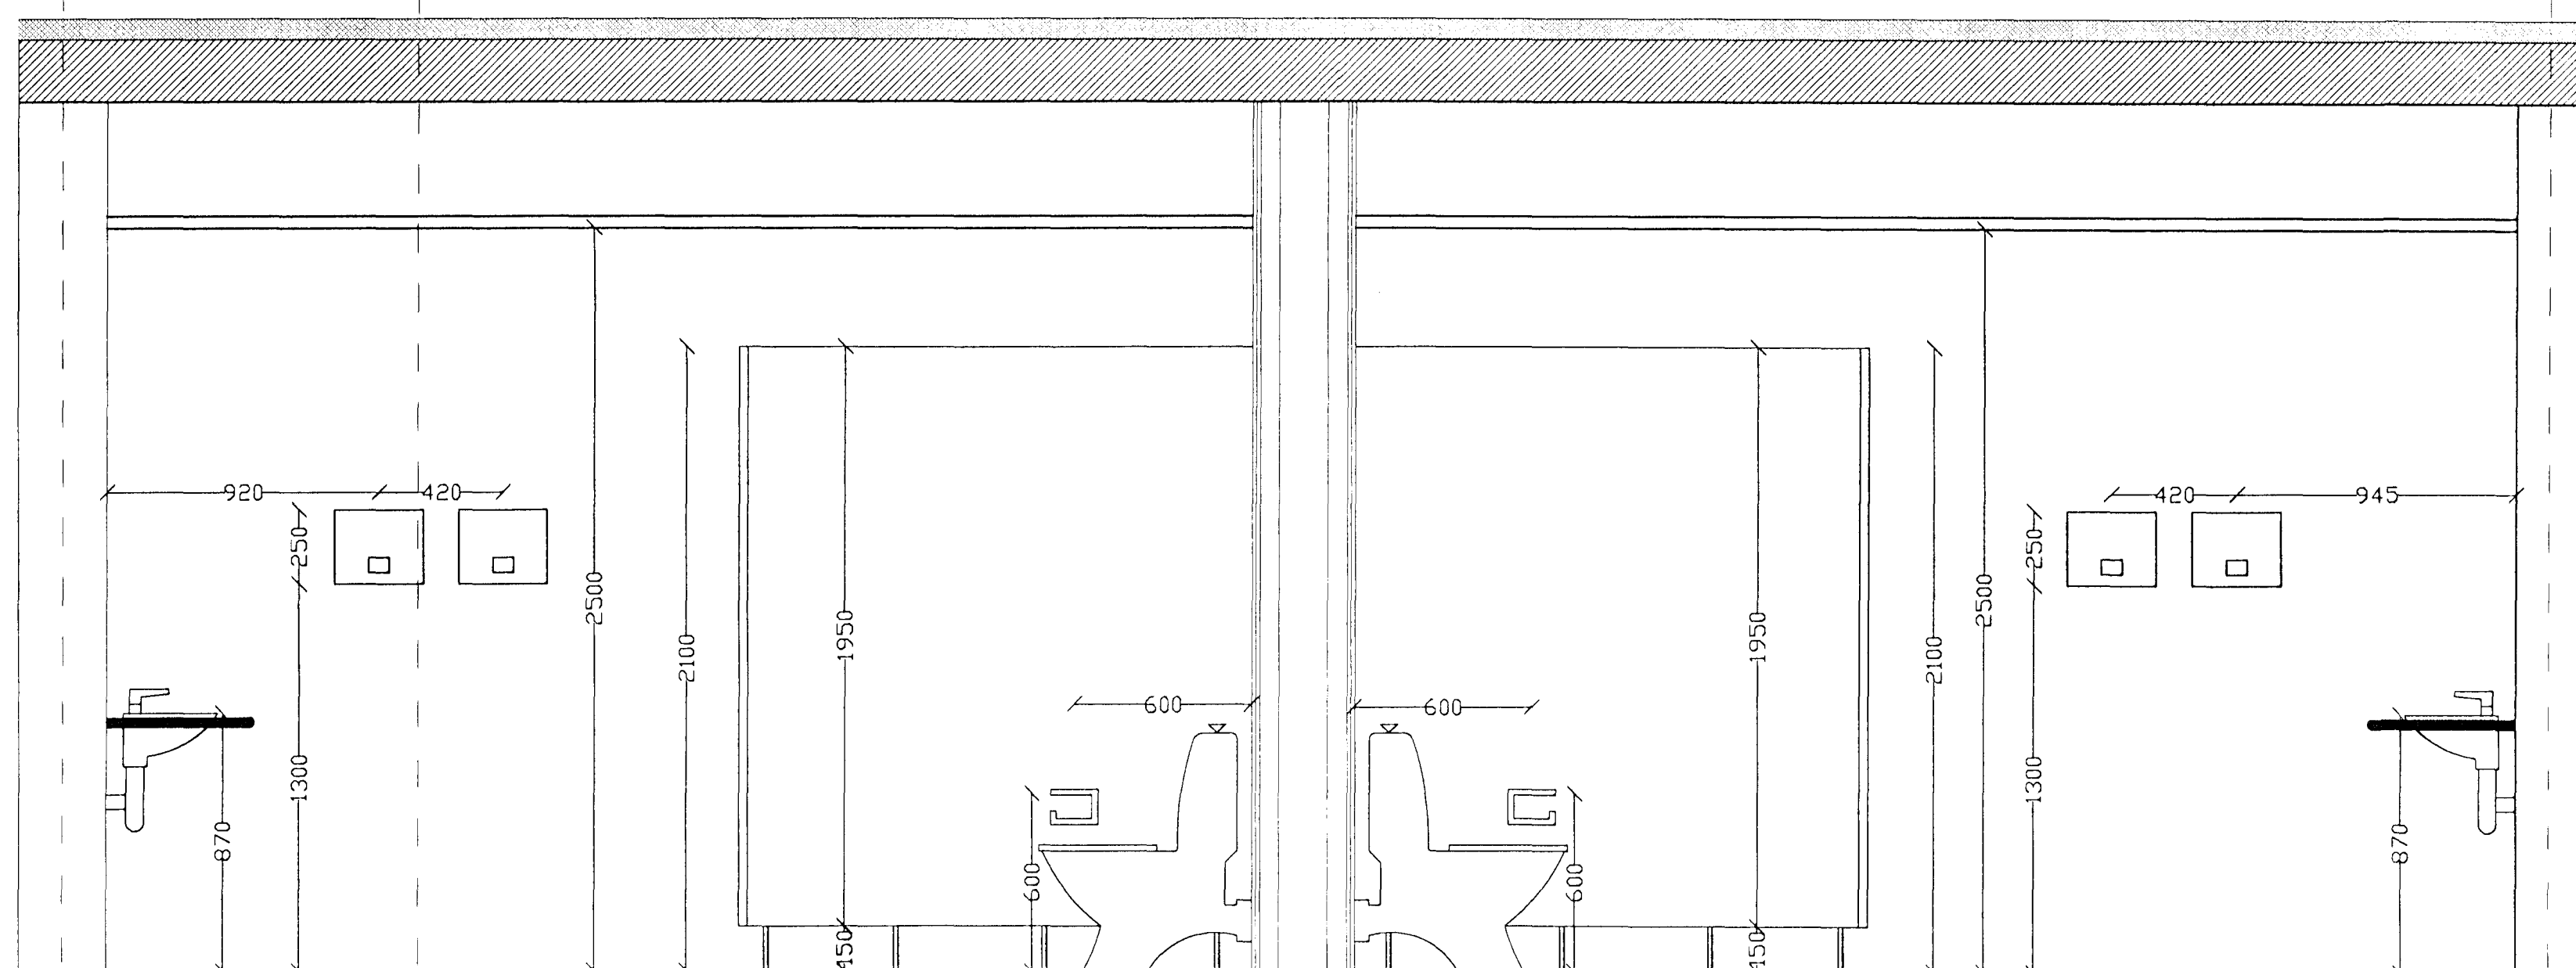

SNEIÐING E-E Í SNYRTINGU 113 & 115

ÞEYTL.	DAGS.	LIÞING.

Árnir Þorgeirsson

1

HAFNARJARDARFER
 RYGGJAFULLTRÖI

ÍÐNSKÓLINN Í HAFNARFIRÐI
 VÍÐ FLATAHRAUN 12
 SNYRTING 3 HÆÐAR
 ÖTLUF & SNÍÐ

ARKITEKSTOFA
 FINNS BJÖRGVINSÓNAR OG
 HILMARS ÞÓRS BJÖRNSSONAR
 101 REYKJAVÍK
 SM 551 1460
 FAX 582 4805
 arkitekt@hafnir.is

MELKV.1:20 DAGS.12.05.99 1-4.39