



GRUNNMYND AF SNYRTINGUM/RÆSTINGU, Á 3. HÆÐ

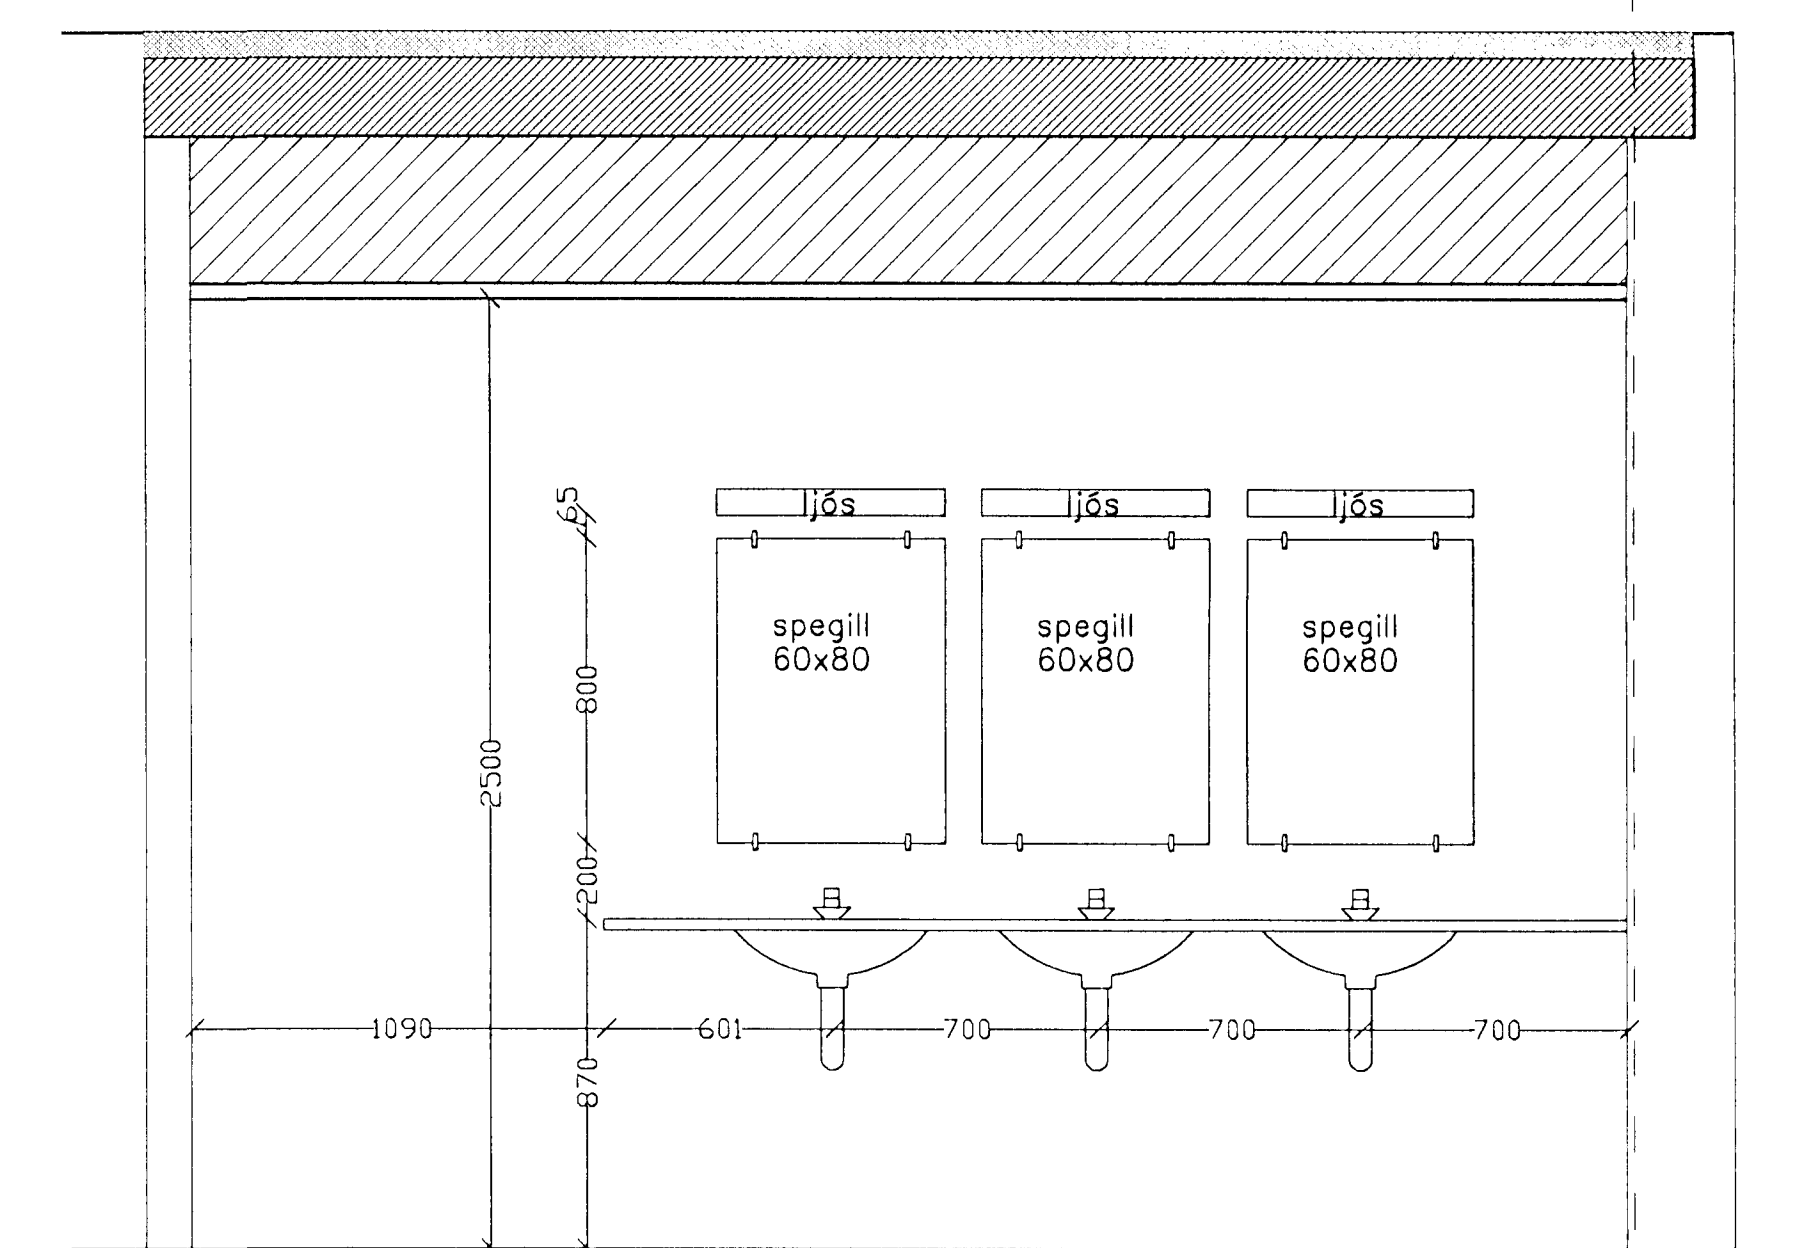



SNEIÐING A-A Í SNYRTINGU 313 & 315

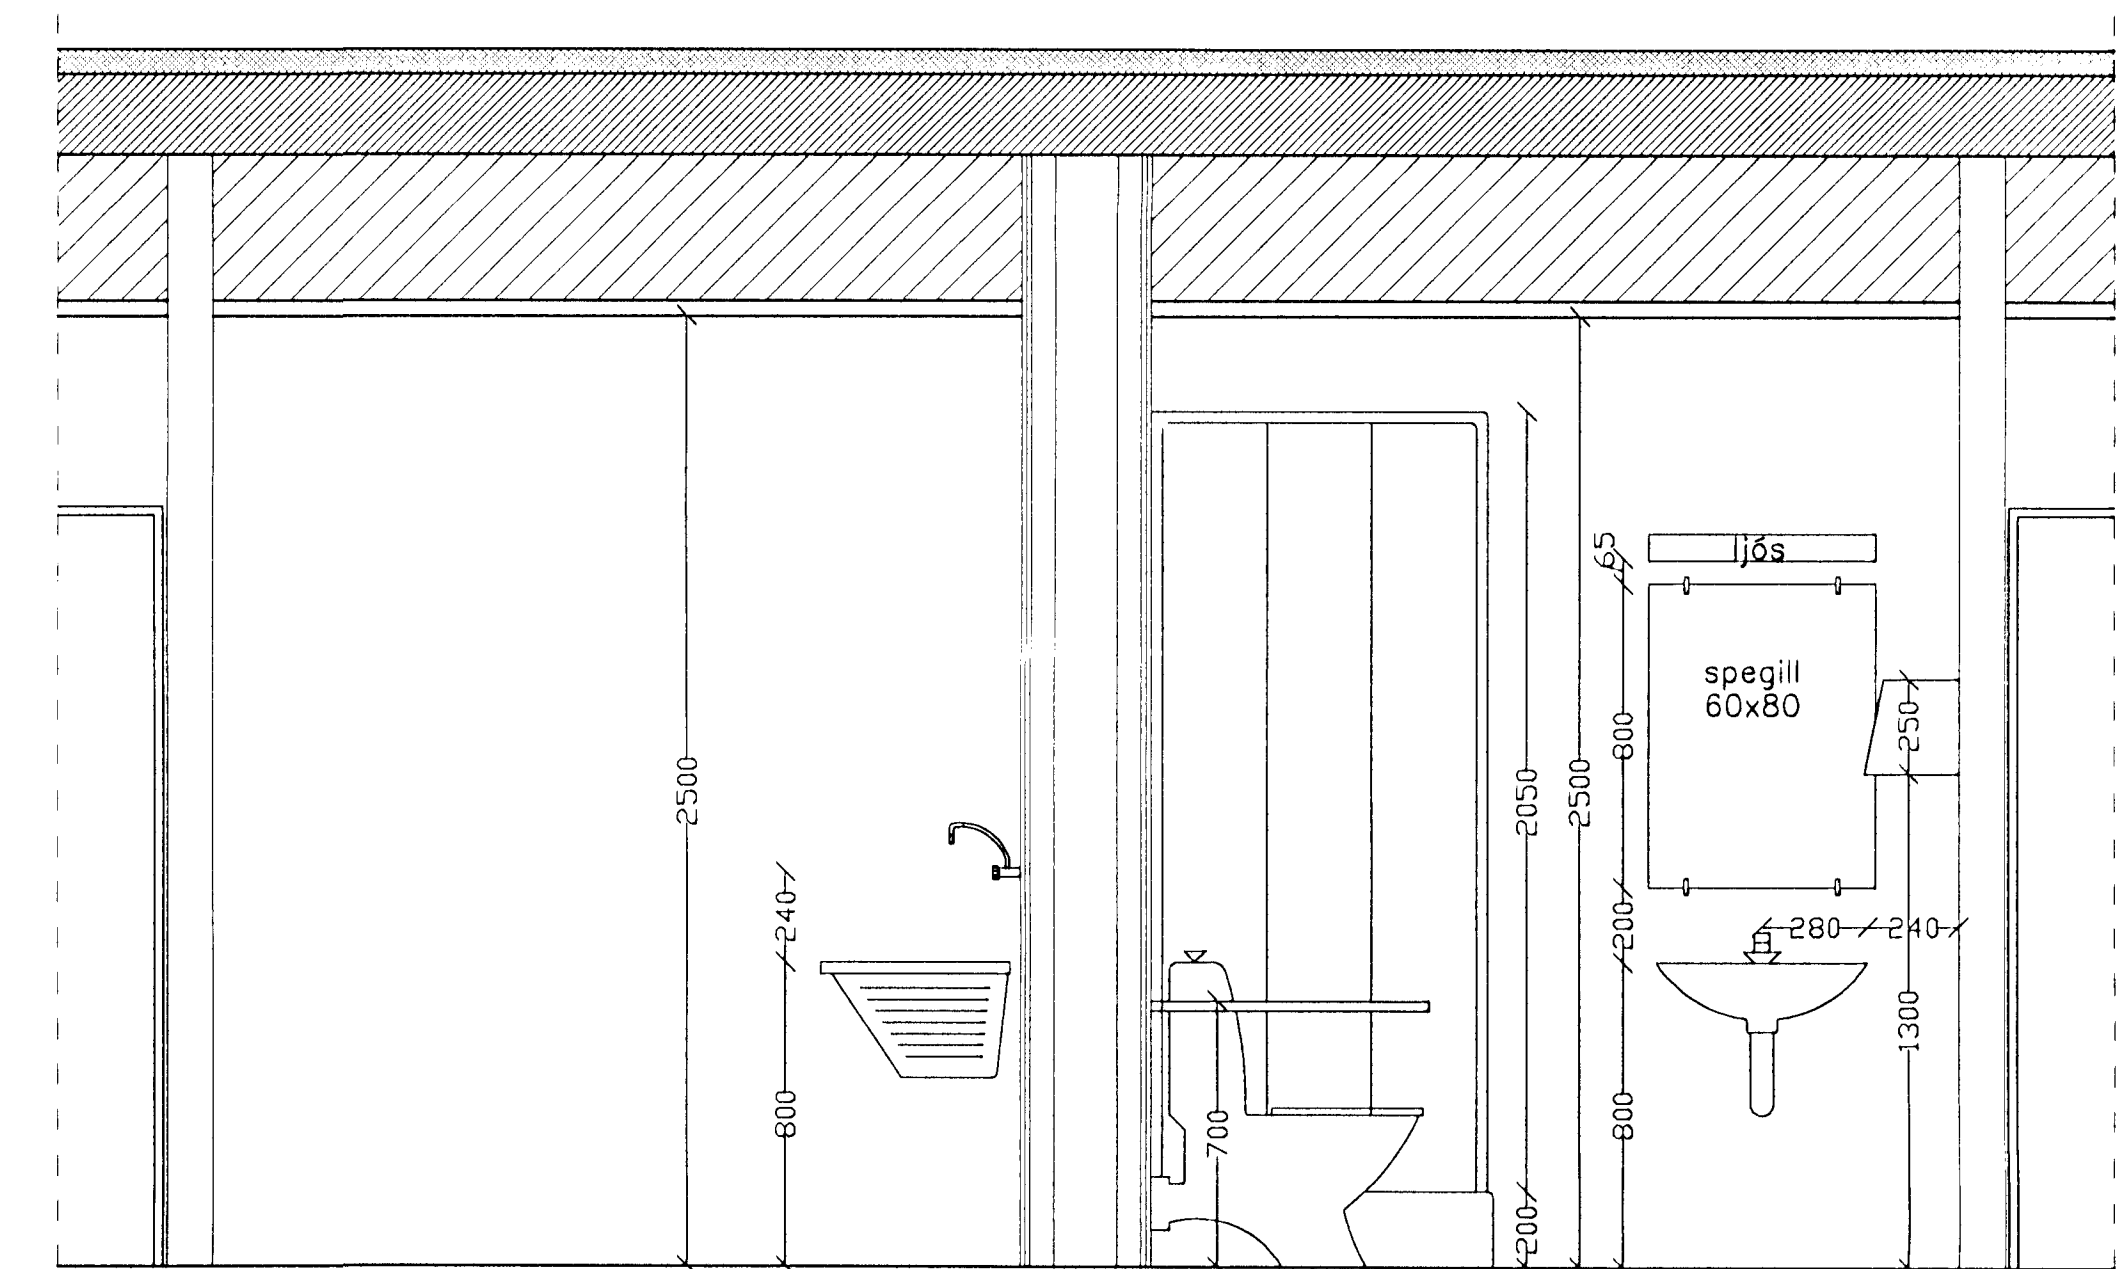

SNEIÐING B-B Í RÆSTINGU 314/SNYRTINGU 316

| ÞEYTT | DAGR | STAND |
|-------|------|-------|
| | | |
| | | |
| | | |
| | | |
| | | |

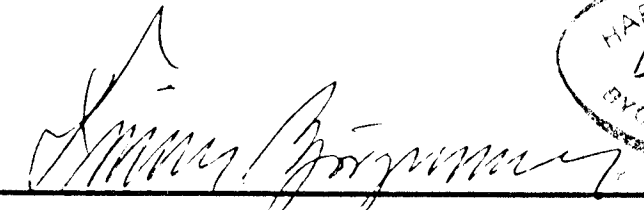

ÍÐNSKÓLINN Í HAFNARFIRÐI
 VÍÐ FLATAHRAUN 12
 SNYRTING 3. HÆÐAR
 GRUNNMYND, ÚTLIT & SNID
 MÁSKV.11.20 DAGS.12.05.99 **1-4.38**
 ARKITEKTAFOU
 FINNS BJORNSSONAR OG
 HILMARS ÞÓRS BJORNSSONAR
 BERNSTJAGA STRÆTI 10
 101 REYKJAVIK
 SM 591 1480
 FAX 591 4005
 arkitekt@hafnir.is