



G

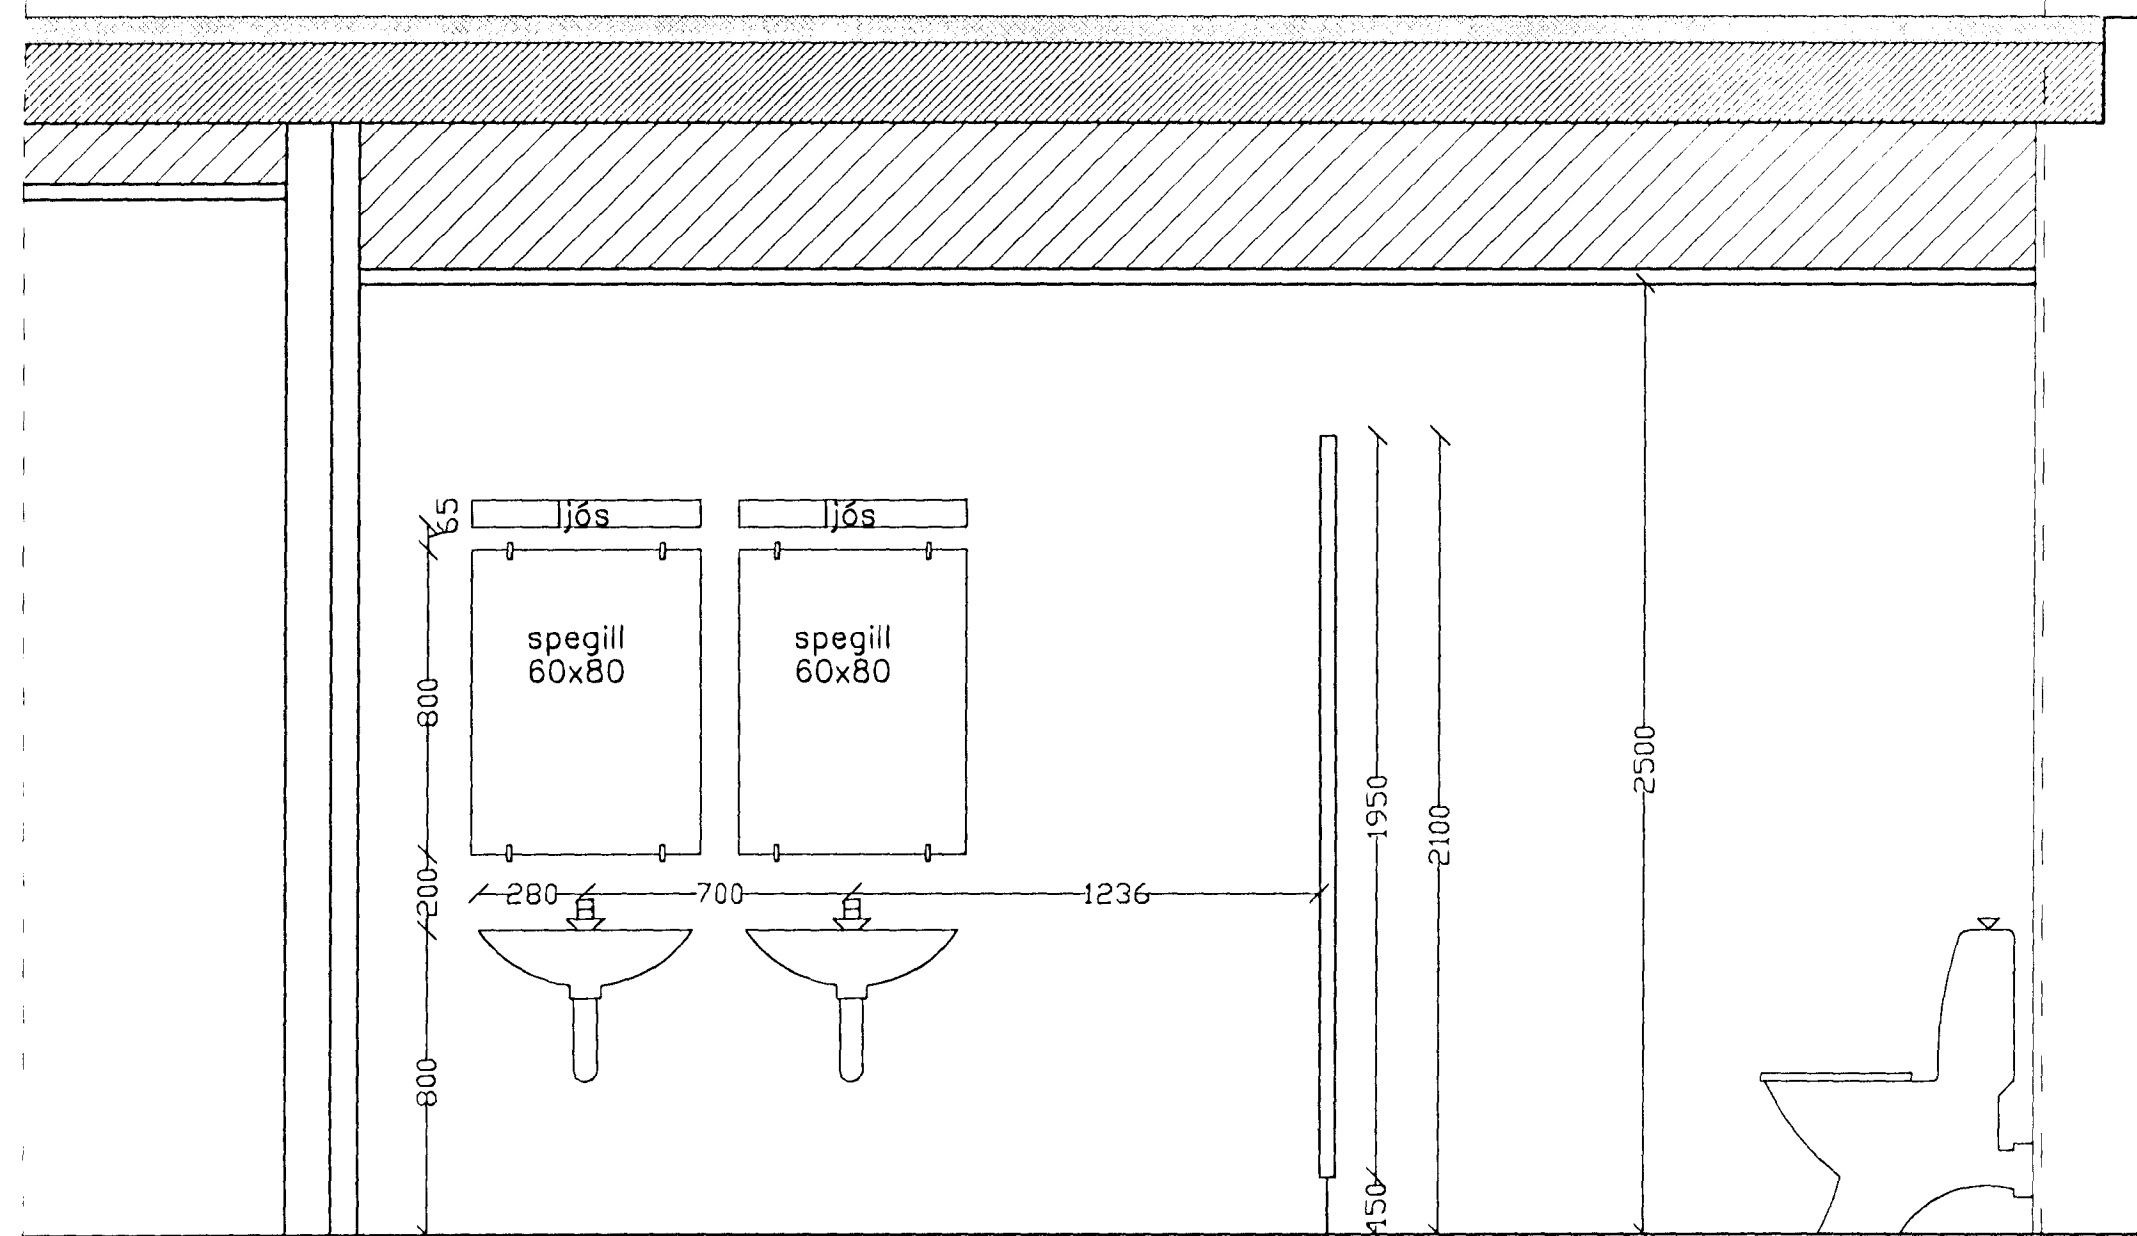


SNEIÐING C-C Í SNYRTINGU 207

G

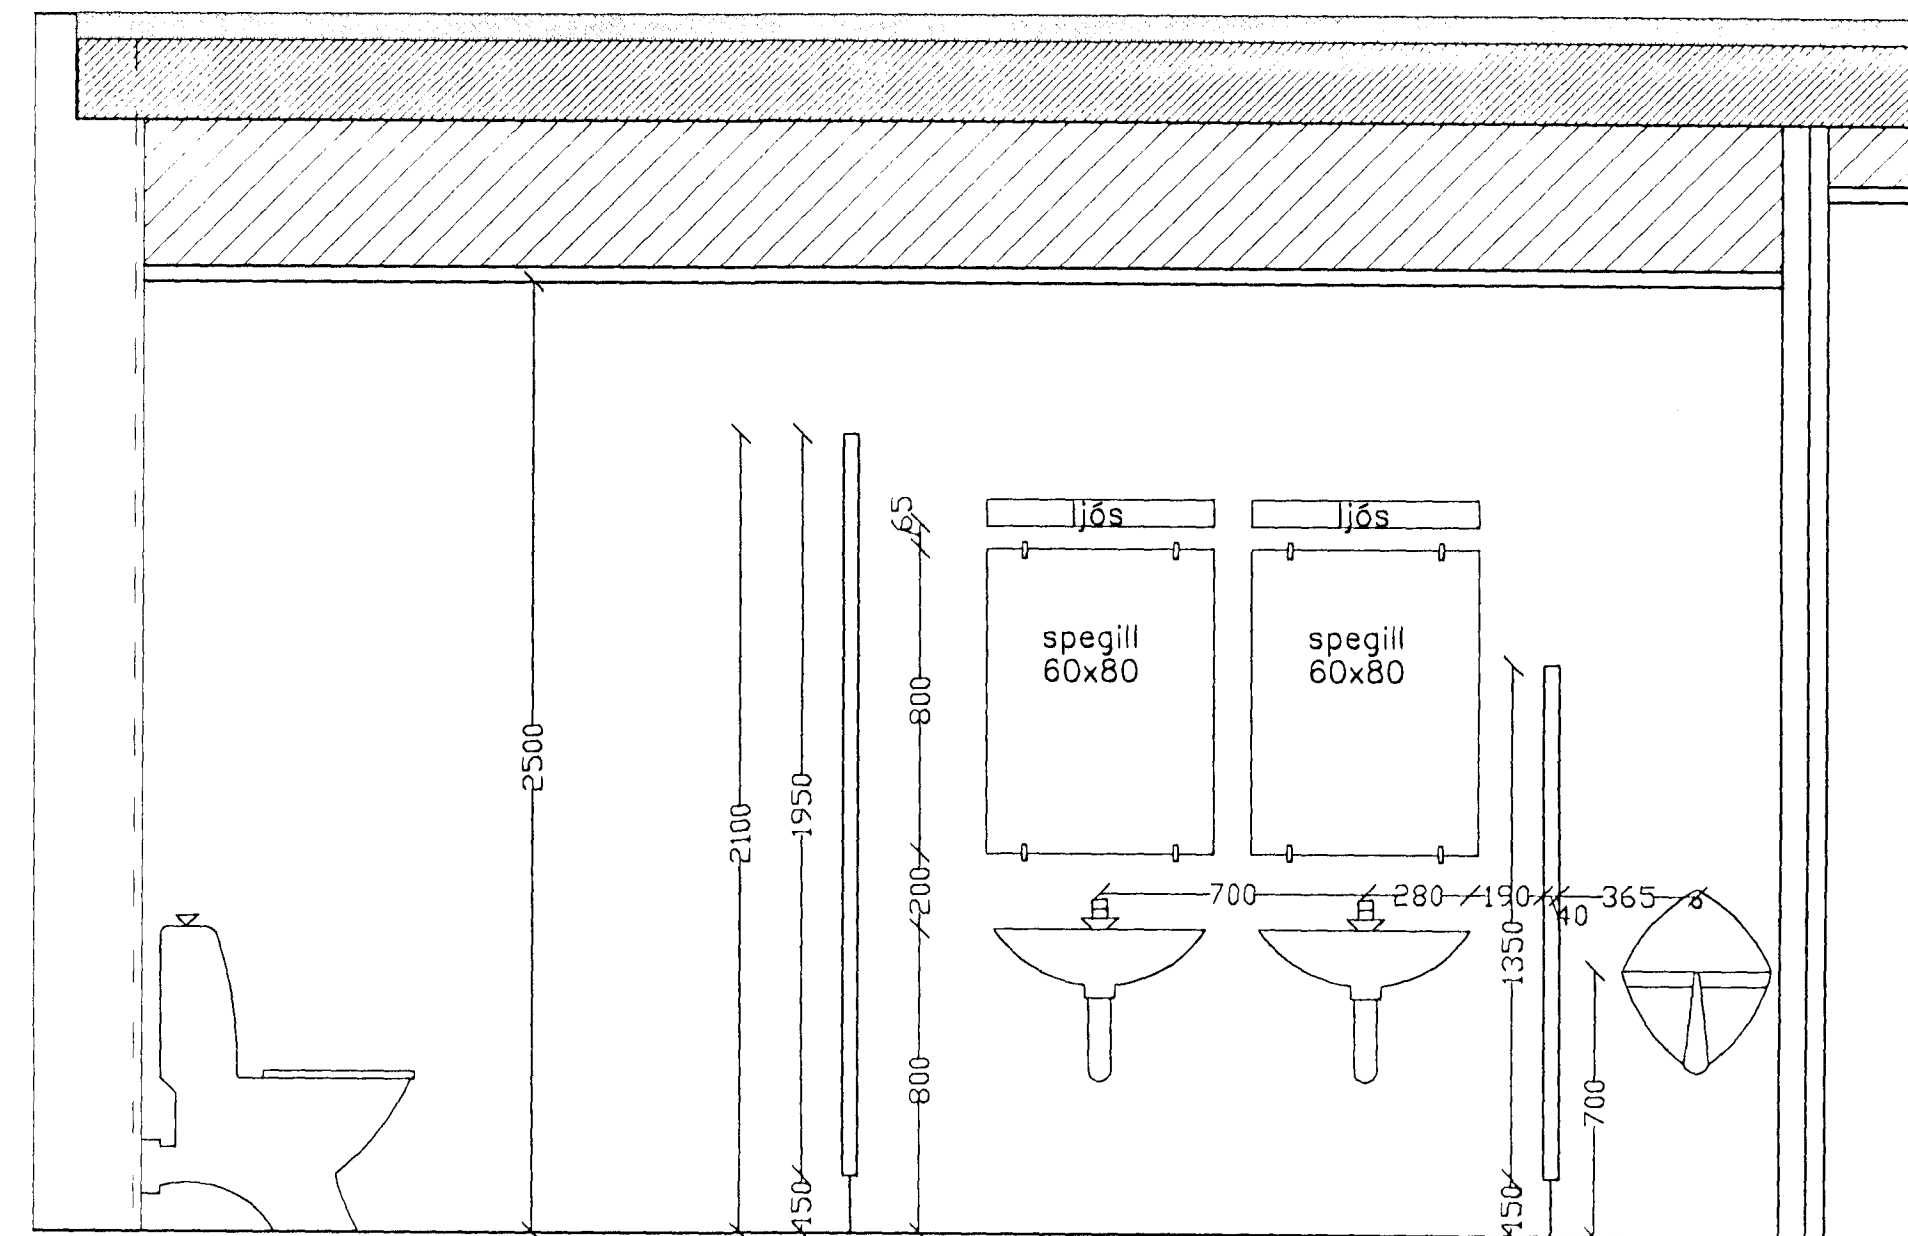


SNEIÐING D-D Í SNYRTINGU 206

G

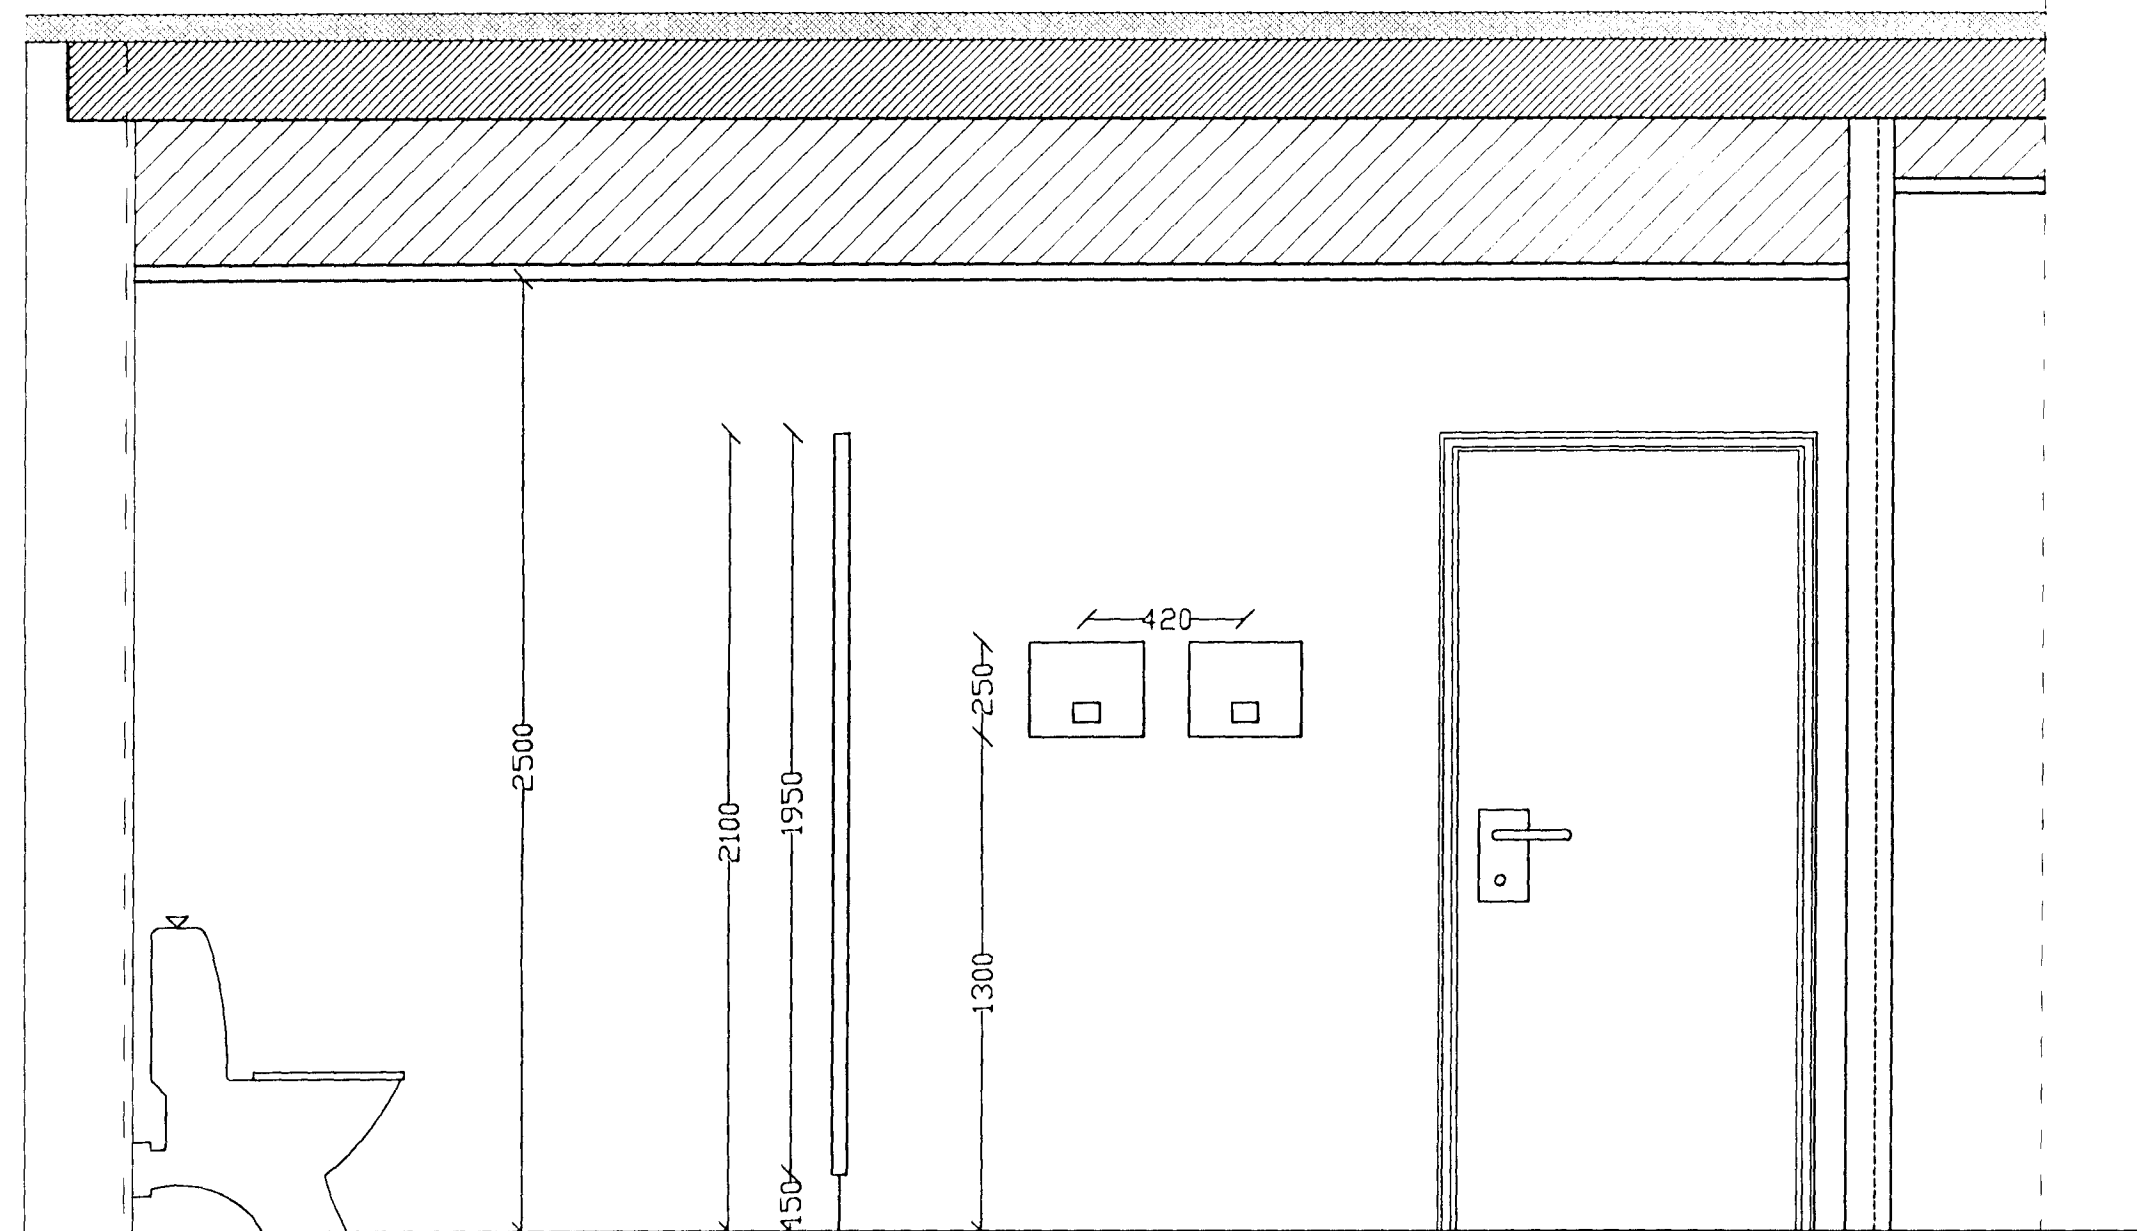

SNEIÐING E-E Í SNYRTINGU 207

G

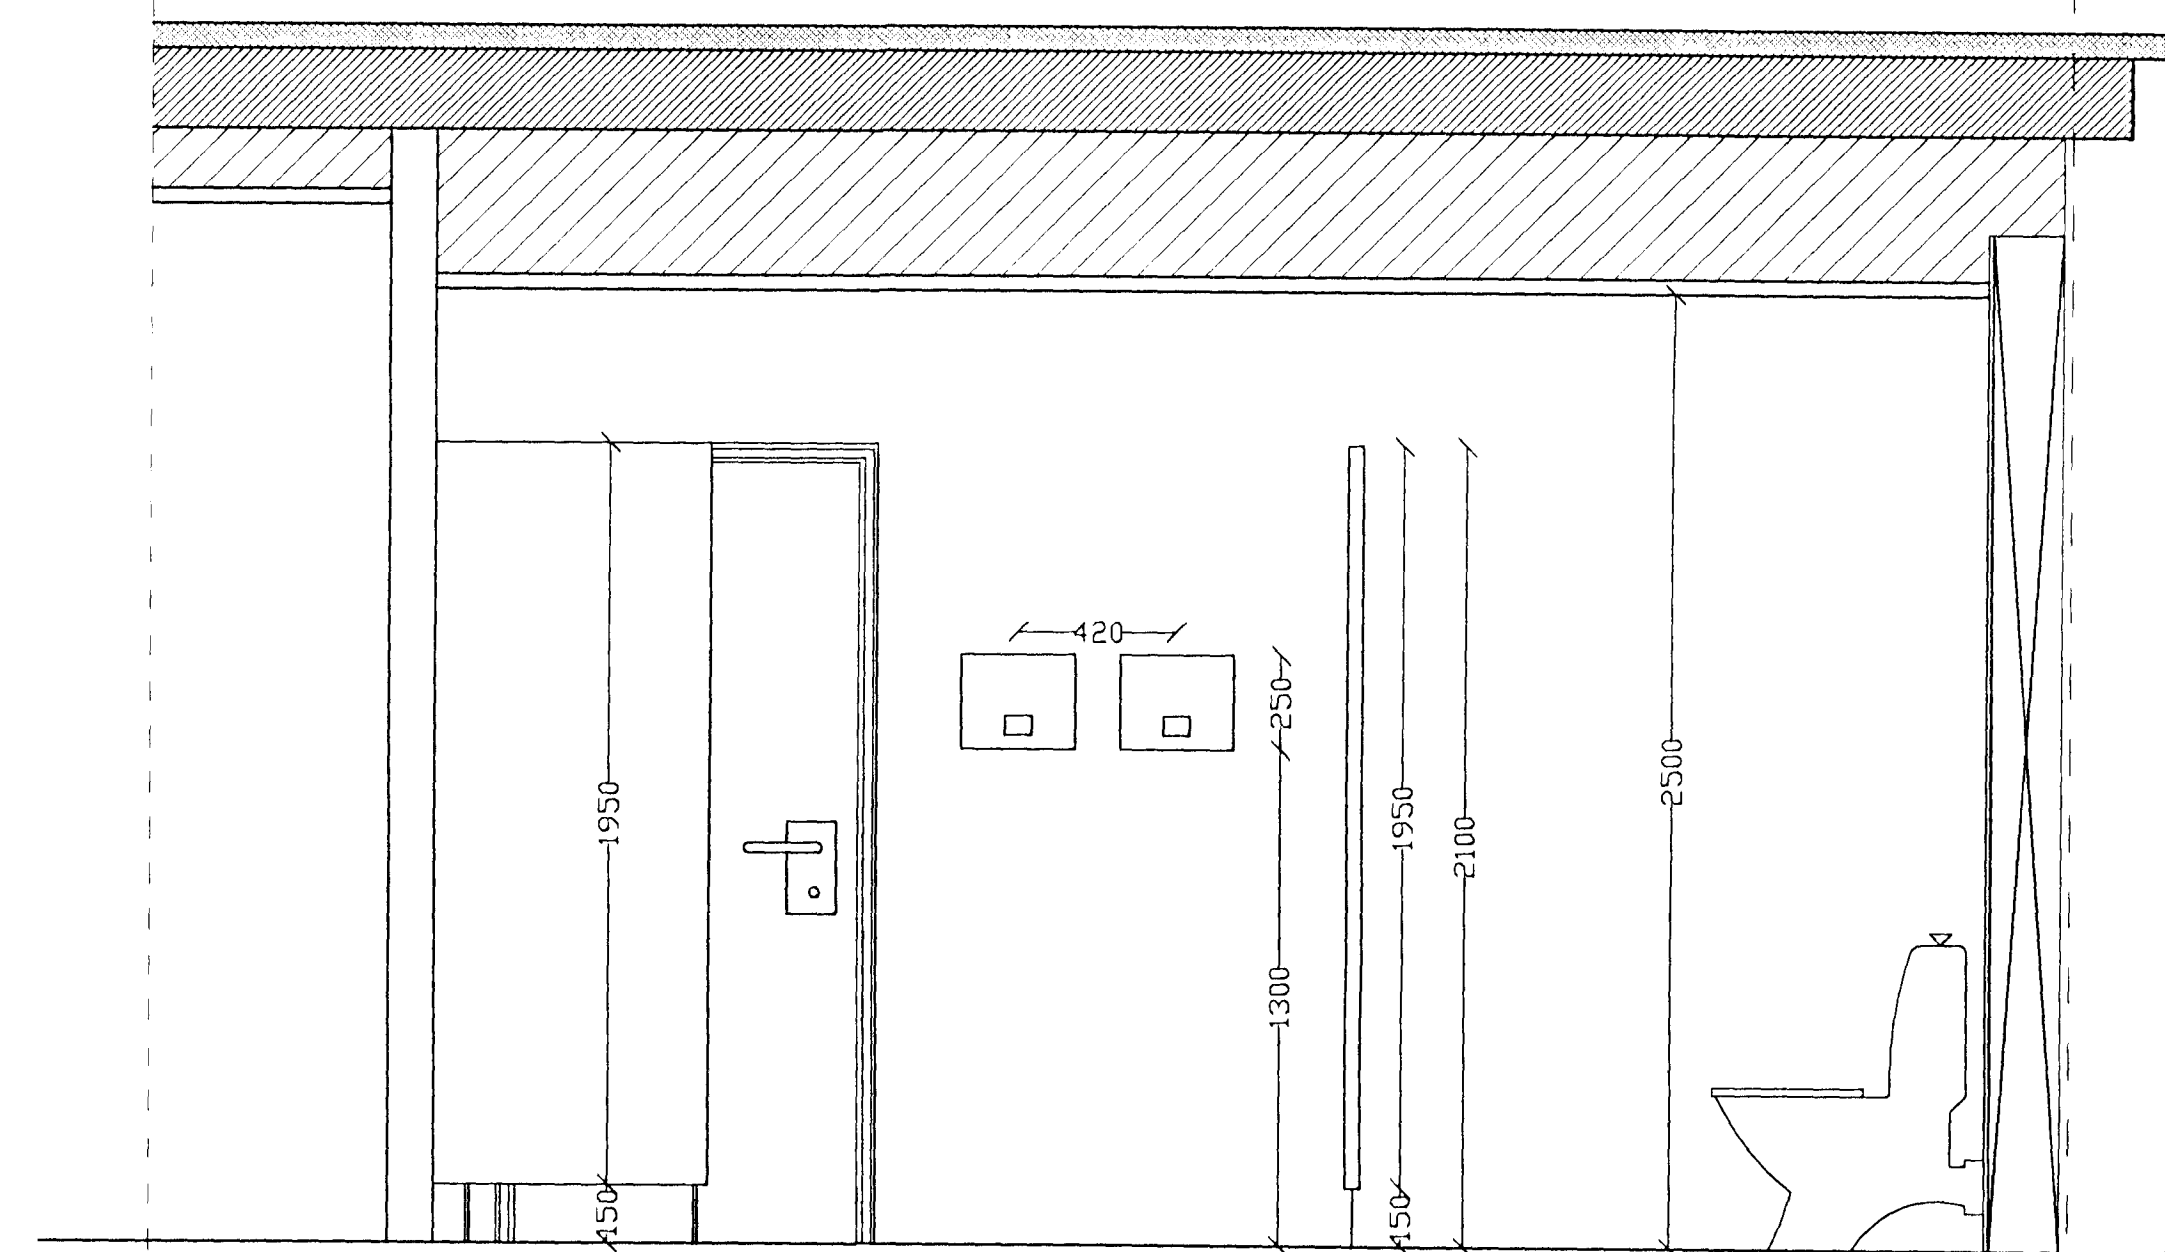

SNEIÐING F-F Í SNYRTINGU 206

| REYNT | DAGS     | LIÞING                                    |
|-------|----------|---|
| •     | 18.02.99 | Stærðir (þarftaugh og stímg) (1. málur 0) |
|       |          |   |
|       |          |   |
|       |          |   |
|       |          |   |

ÍÐNSKÓLINN Í HAFNARFIRÐI

VIÐ FLATAHRAUN 12  
SNYRTING 2 HÉÐAR  
ÚTLIT & SNIB

MELRV:1:20

DAGS:12.05.99

1-4.37a



ARKITEKTASTOFA  
 FINNS BJÖRGVINSÓNAR OG  
 HELMARS JÓNSS BJÖRGVINSÓNAR  
 BERGSTADASTRÆTI 10  
 101 REYKJAVÍK  
 SMÍ 501 1400 FAX 502 4005  
 arkitekt@hafnir.is