SKOLPLÖGN UTANHÚSS OG Í GRUNN:

Skolplögn utanhúss skal vera PVC plastpípur með gúmmíhringjum til þéttingar eða PEH plastpípur með soðnum samskeytum, nema á milli módúlína 8 og 9 norðan við húsið, þar skal vera steinn.

Undir pípur kemur 150 mm jöfnunarlag úr sandi sem þjappast vandlega. Hæð jöfnunarlagsins skal hæfa belg pípnanna og skal taka úr fyrir múffum eftir þjöppun þess.

Eftir að pípur hafa verið lagðar skal fylla yfir og út fyrir þær með sandi a.m.k. 200 mm.

Frágangur og fylling að pípum skal vera í samræmi við íslenskan staðal um frágang á plastpípum í jörð (sjá ÍST 65).

REGNVATNSVATNSLÖGN

Regnvatn skal leitt í grjótsvelgi við húsið.

TÁKN

- Skolplögn
- Regnvatnslögn
- Kalt vatn
- Heitt vatn
- Loki

HL	Handlaug
SV	Skolvaskur
RV	Ræstivaskur
EV	Eldhússvaskur
VS	Vatnssalerni
GN	Gólfniðurfall
ÞN	Þakniðurfall
Fx	Fallpípa
NF	Niðurfall án vatnslóss
BR	Brunnur

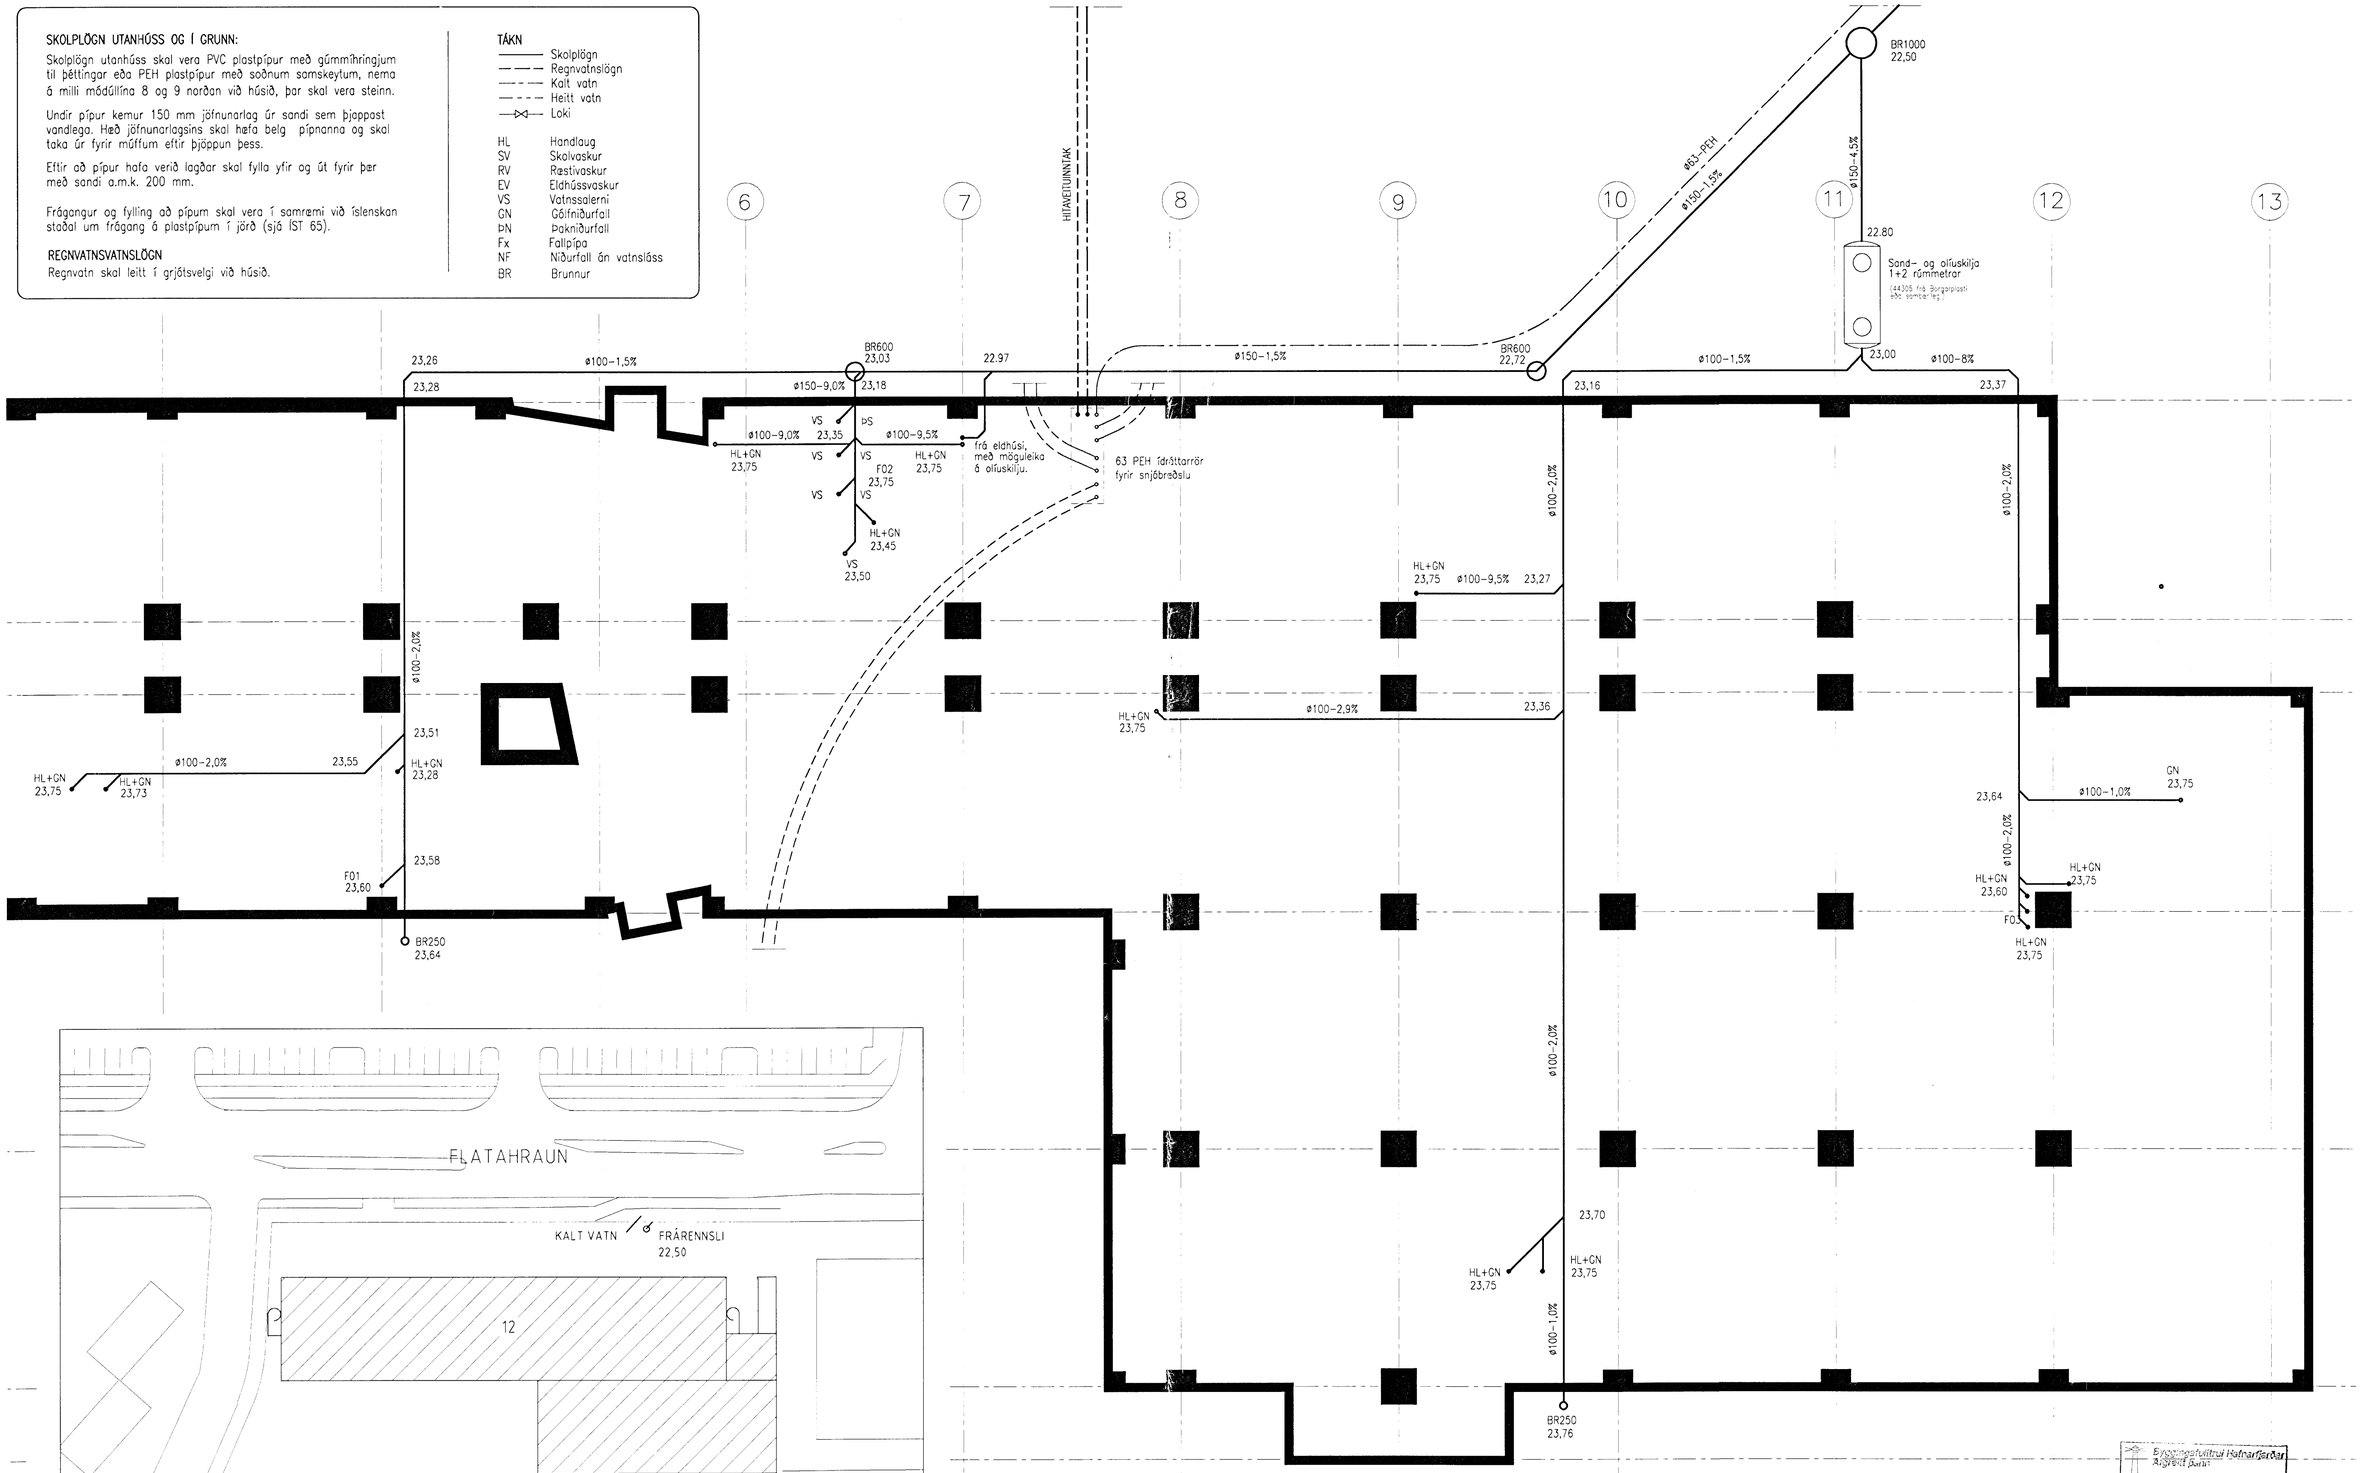

Byggingafulltrui Hafnarfjarðar
Argreitt þann
21 APR. 1999
Sigurbjartur Halldorsson

Gh 12/7'99.
HEILBRIGÐISEFTIRLITS
HAFNARFJARÐAR-
OG KÓPAVOGSSVÆÐIS
Garðatorgi 7 - 210 Garðabæ
Karl Stefansson

Tekn. nr.	Tvívísun á teikningu	Br.	Dags	Eðli breytingar	Samb.

VEKTOR
-lagnahönnun ehf.

Nýbýlavegi 6, 200 Kópavogi.
Kt.: 711298-3049
S. 554 6609 - f. 554 6609
Netfang: vektor@vortex.is

Hannað: AJM
Samþ.: Arnar Magnusson

FLATAHRAUN 12, HAFNARFIRÐI
LAGNIR
SÖKKLAR
GRUNNMYND

Dagsetning	Verk nr.	Teikn. nr.	Mælikvarði
01.03.99	99.03	2.01	1:100