
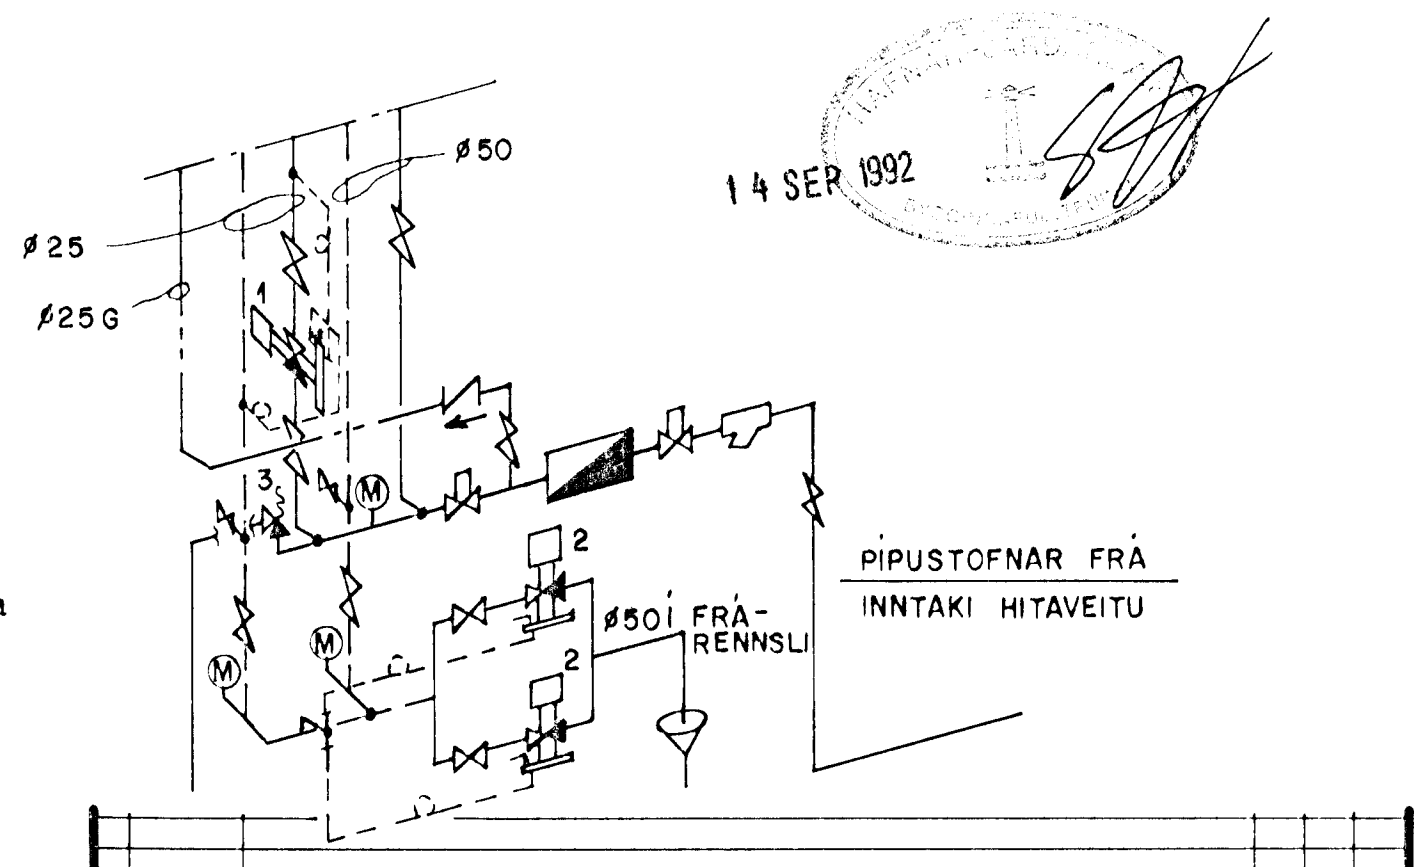


SKÝRINGAR:

Efni og frágangur lagna sé í samræmi við Hitaveitireglugerð og ÍST-69,1
 Vatnslagnir séu í samræmi við ÍST-67
 Ofna skal tengja með stillitö og DANFOSS FJVR bakrennislisloka merktum "B" eða RA-2000 framrennislisloka merktum með ϕ -stærð/stíllitla
 Pípur í hitalögn eru svartar stálpípur DIN 2440 og ónefnd pípumál $\phi 10$.
 Pípur í vatnslögn er galvaniseraðar Stálpípur DIN 2440 og ónefnd pípumál $\phi 15$

- 1. = Þrýstjafnari DANFOS AVD $\phi 20$ stilltur á 2,5
- 2. = Slaufulokar DANFOS AVD $\phi 20$ stilltir á 2,0
- 3. = $\phi 15$ Öryggisloki
- M = Hita- og þrýstimelir

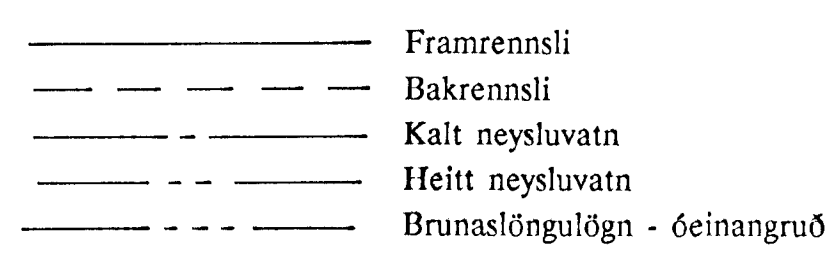

IÐNSKÓLI HAFNARFJARÐAR		FJARHITUN hf	
VERKNÁMSHÚS V/FLATAHRAUN		VERKFRÆÐISTOFA	
HITA OG NEYSLUVATNSLAGNIR		BORGARTÚNI 17	
RÚMMYND		105 REYKJAVÍK	
HANNAB G. GEIRSS.		TEIKNAB He.G	YFIRF.
SAMP.		DAGS. 16.07.92	KVARÐI 1:50
		NR. 778-102	