




SNID A-A

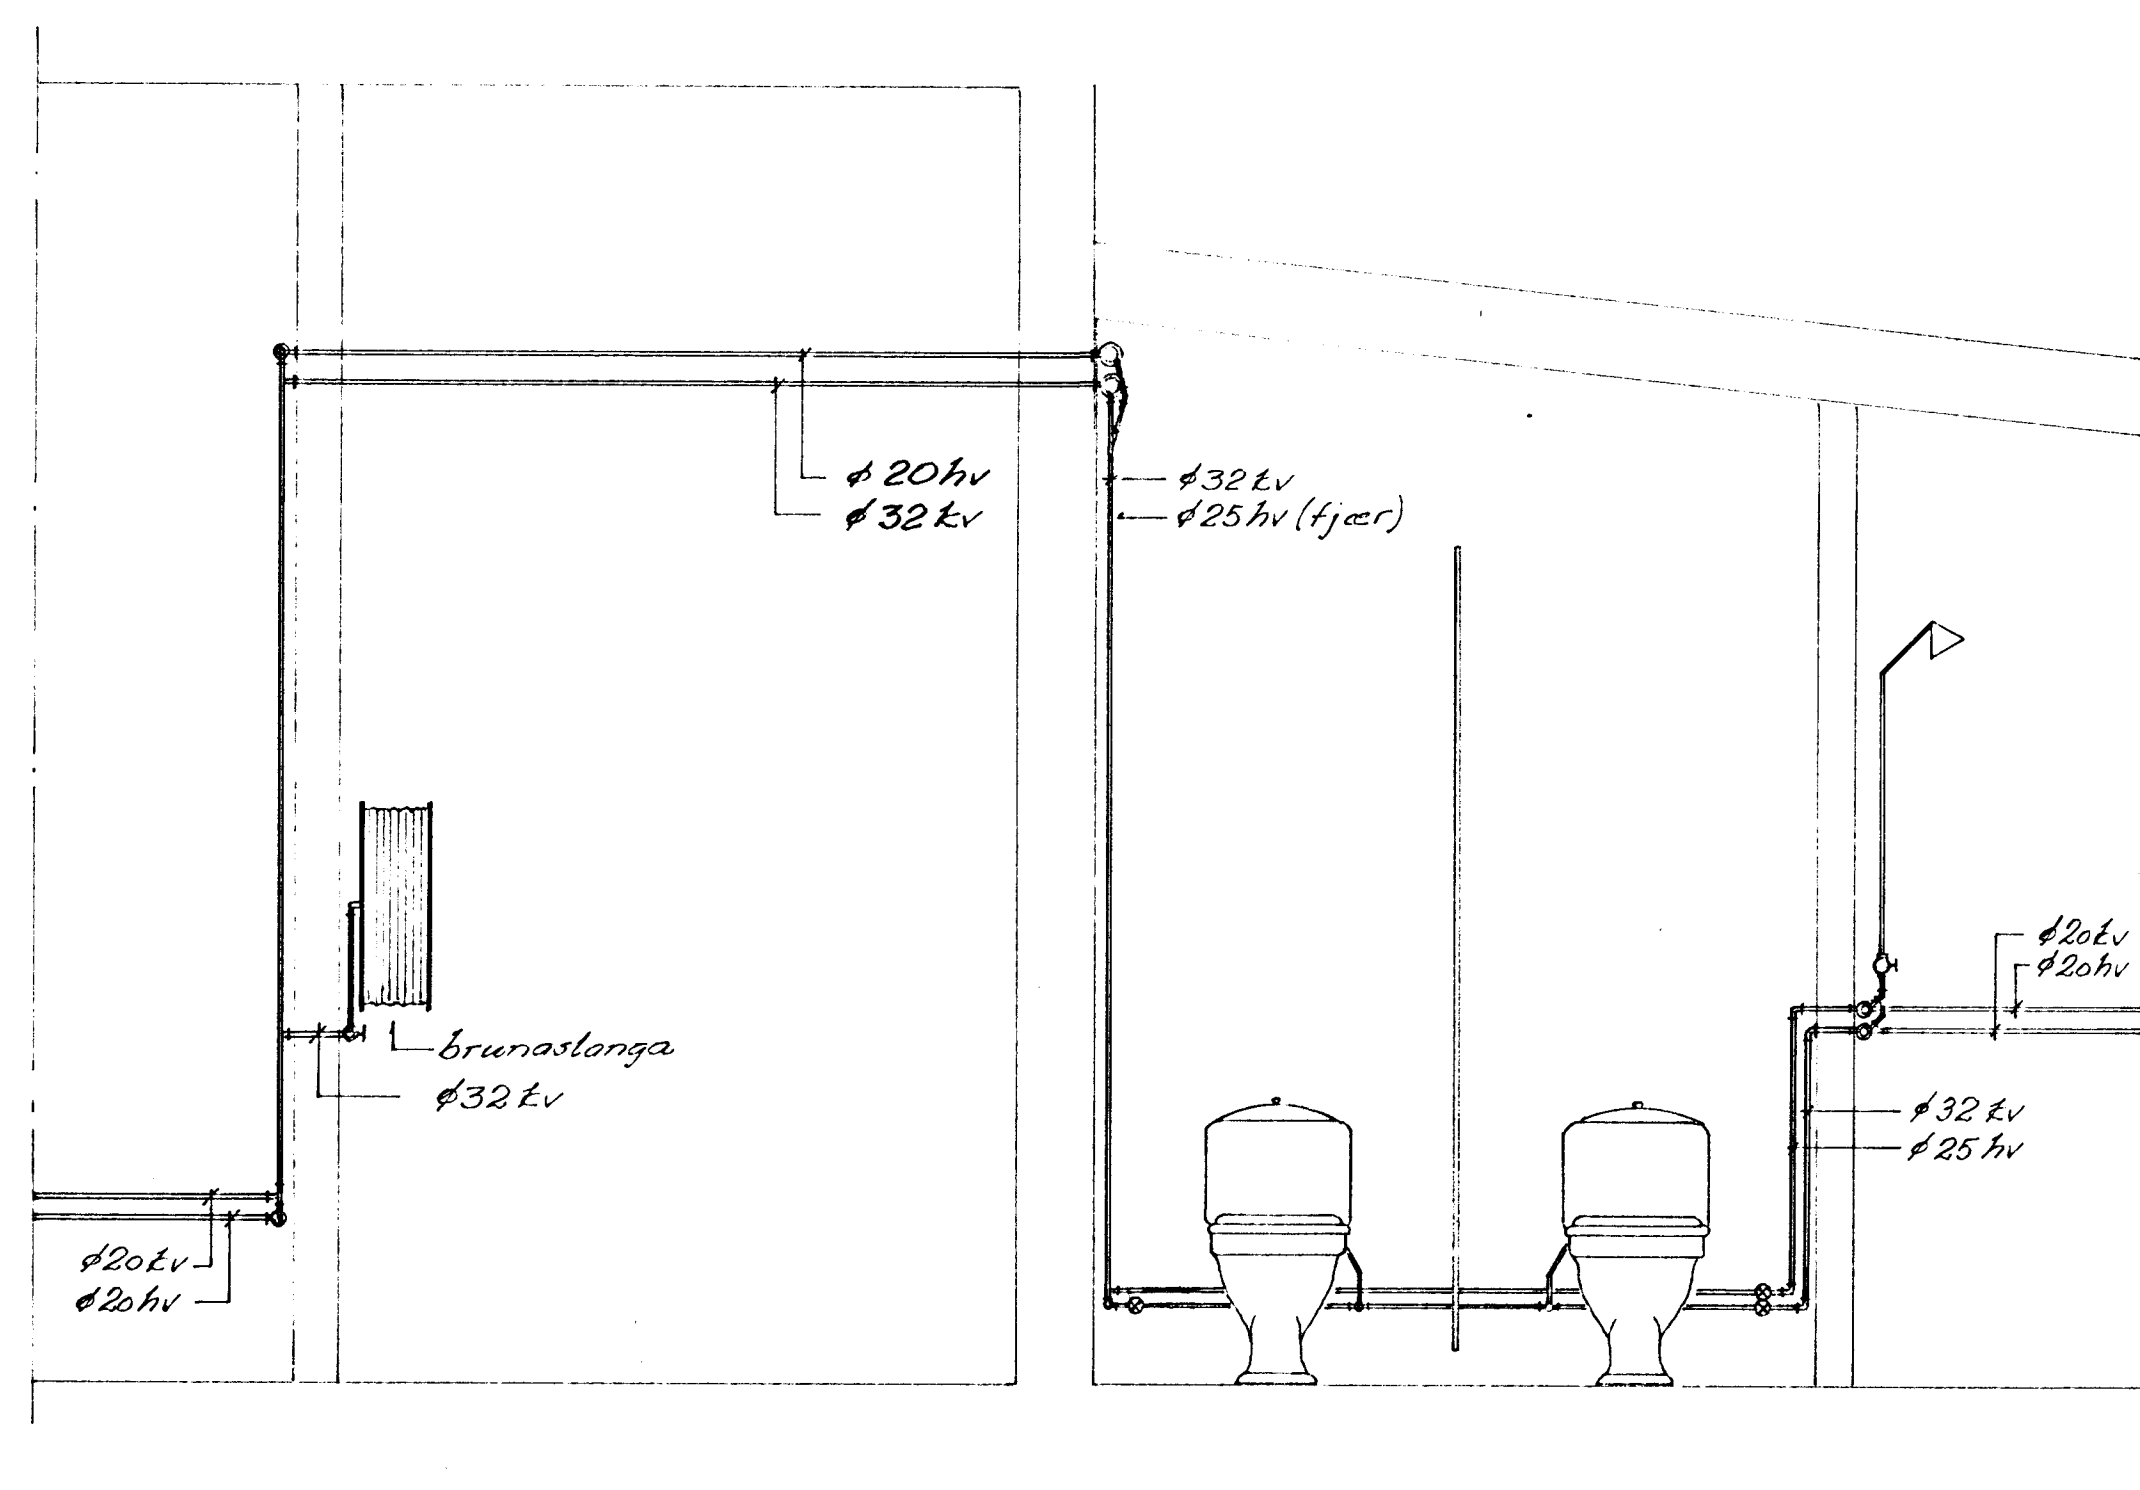

SNID B-B

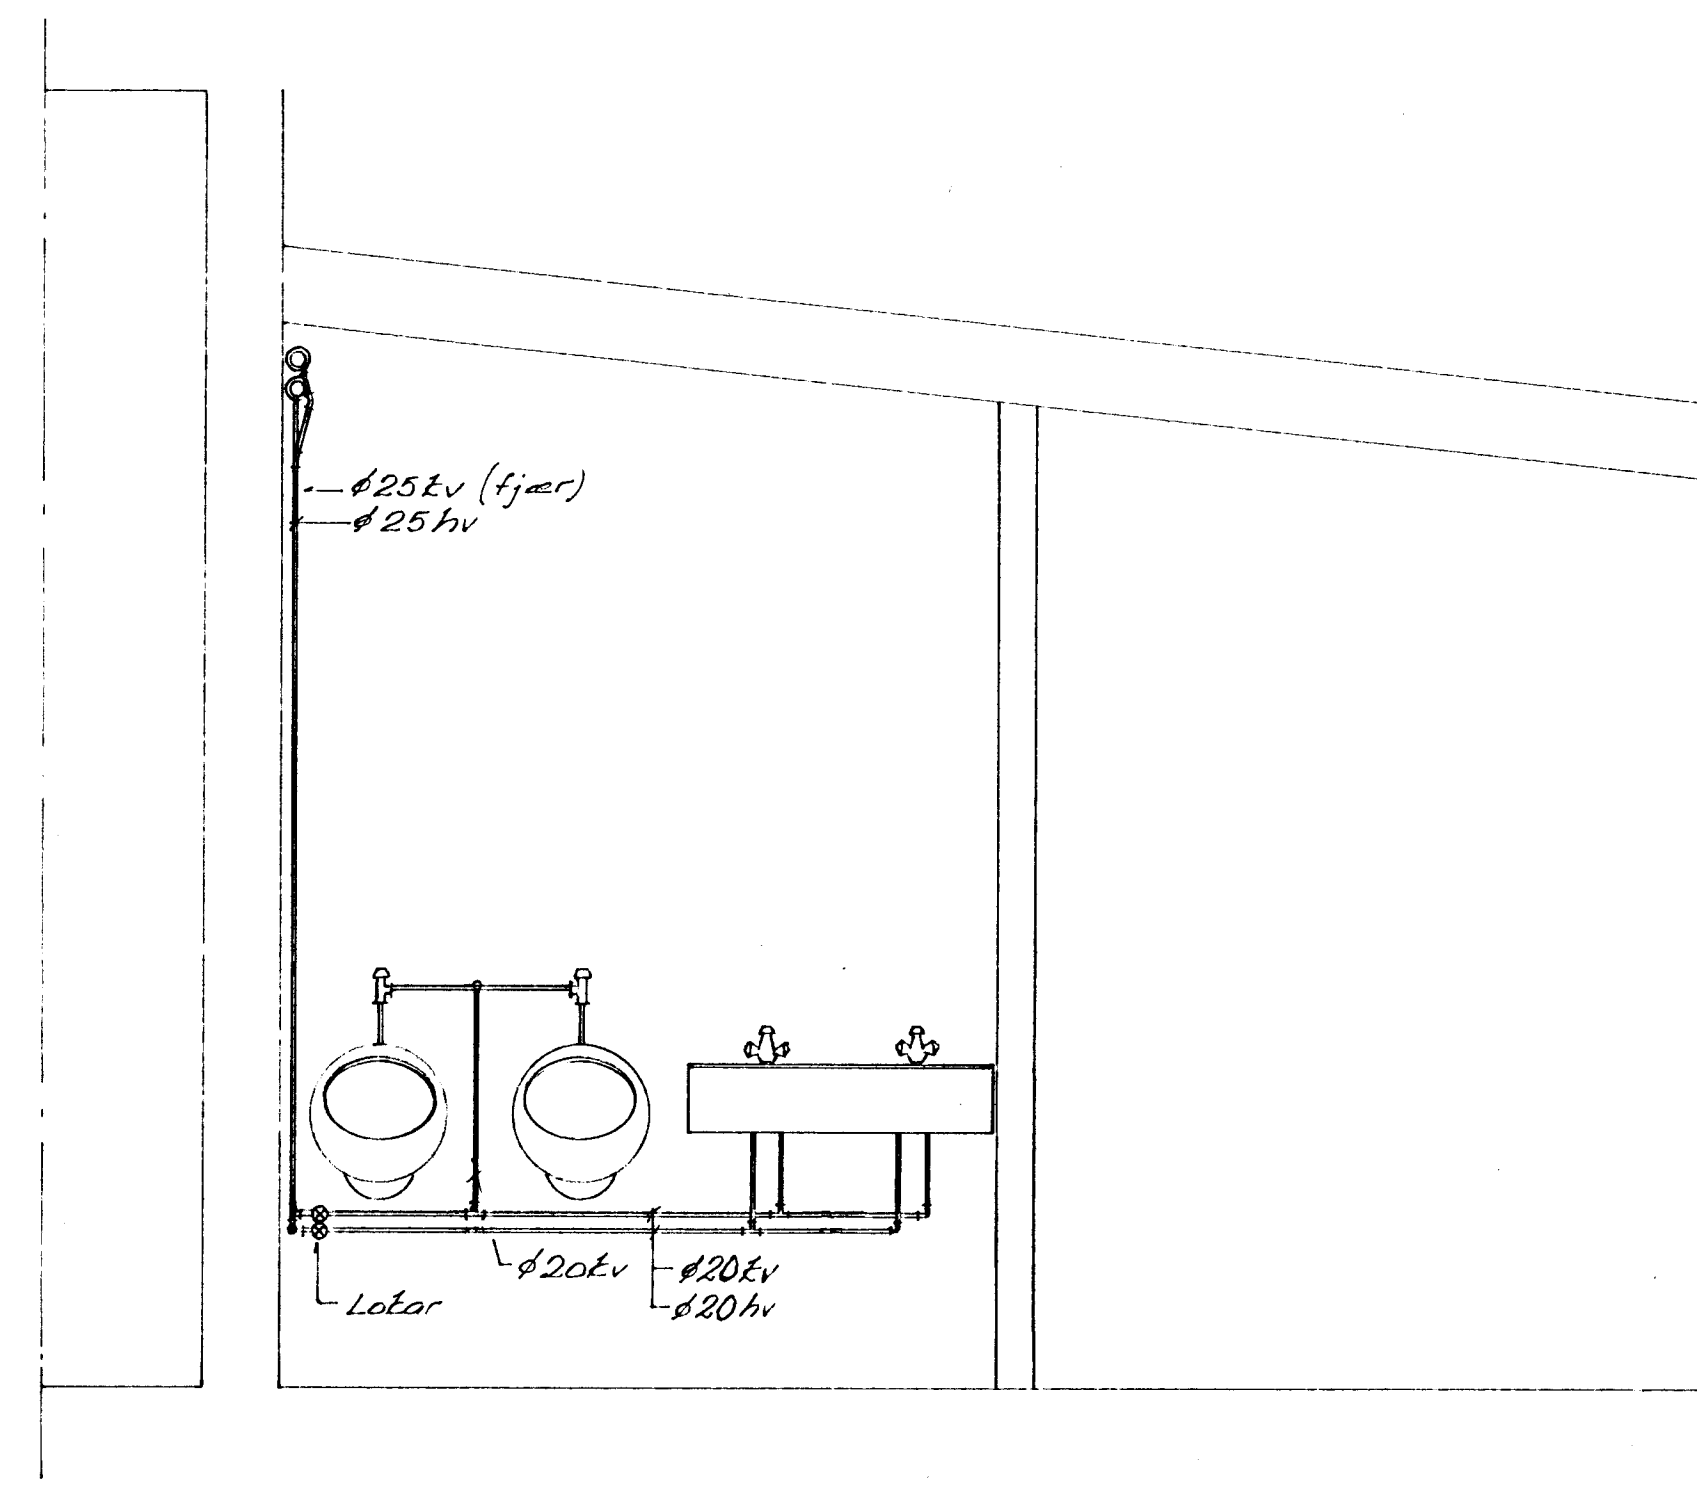

SNID C-C

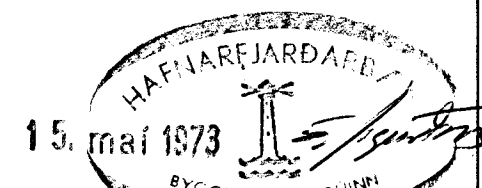

		IÐNSKÓLI Í HAFNARFIRÐI	
		VERKDEILD Á FLATAHRAUNI	
		NEYZLUVATNSLÖGN	
		SNID AF BLAÐI NR. 2	
BR.	DAGS	BREYTING	
		VERKFRÆÐISTOFA ÁRMÚLA 1	HIANNAD <i>HH</i> KVARDI 120
		REYKJAVÍK - Sími 63844	TEIKNAD <i>HH</i> DAGS 26. jan. 1973
		<i>Halldór Sigurðsson</i>	YFIRFARID NR. 7301 FL. 5 AF. 5