


SNID D-D



SNID E-E

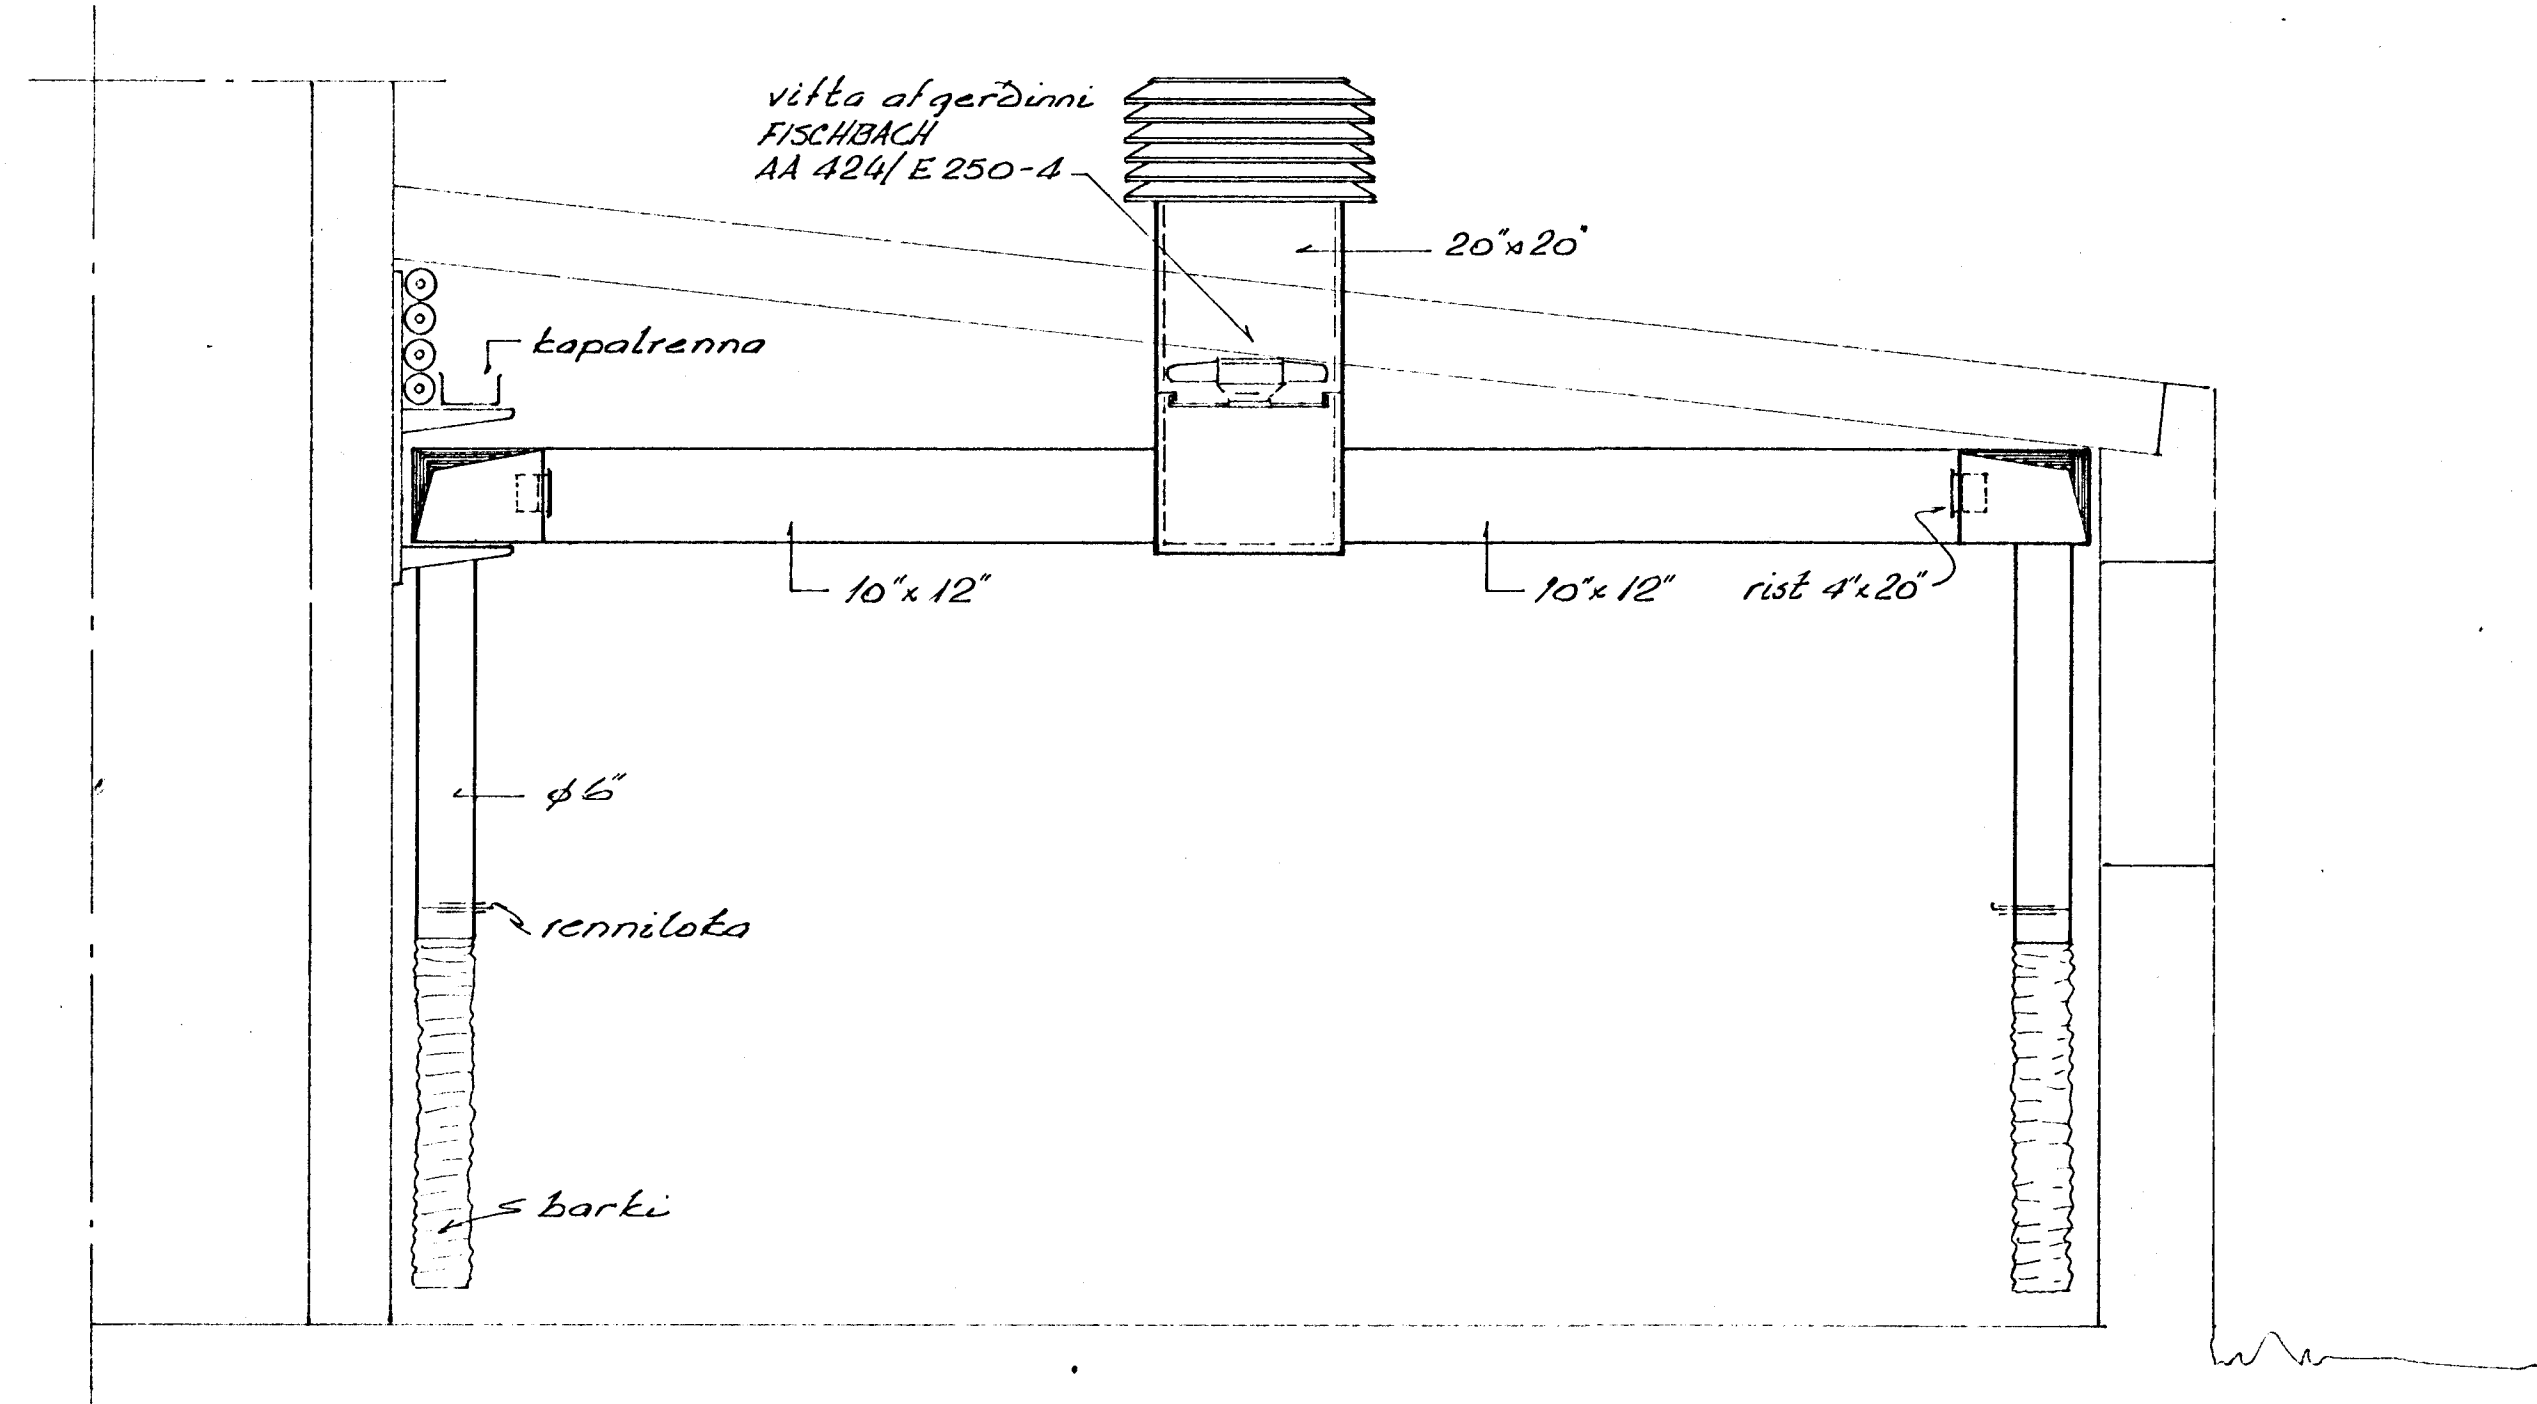

		ÍÐNSKÓLI Í HAFNARFIRÐI VERKDEILD Á FLATAHRAUNI	
		LOFTRÆSTILAGNIR SNID AF BLADI NR. 7	
BR.	DAGS.	BREYTING	
VERKFRÆDISTOFA ÁRMÓLA I REYKJAVÍK - Sími 83844		HANNAÐ <i>H.</i>	KVARDI <i>1:20</i>
<i>Sýndur Sigvasson</i>		TEIKNAD <i>H.</i>	DAGS <i>26 jan 1973</i>
		YFIRFARID	NR. 7301
			BL. 3 AF 3