




Skilríki & fundi byggingar
 Númer 14.3 33
 BÚAÐSTAFURINN
 HAFNARFIRÐI
 F. Jónsson

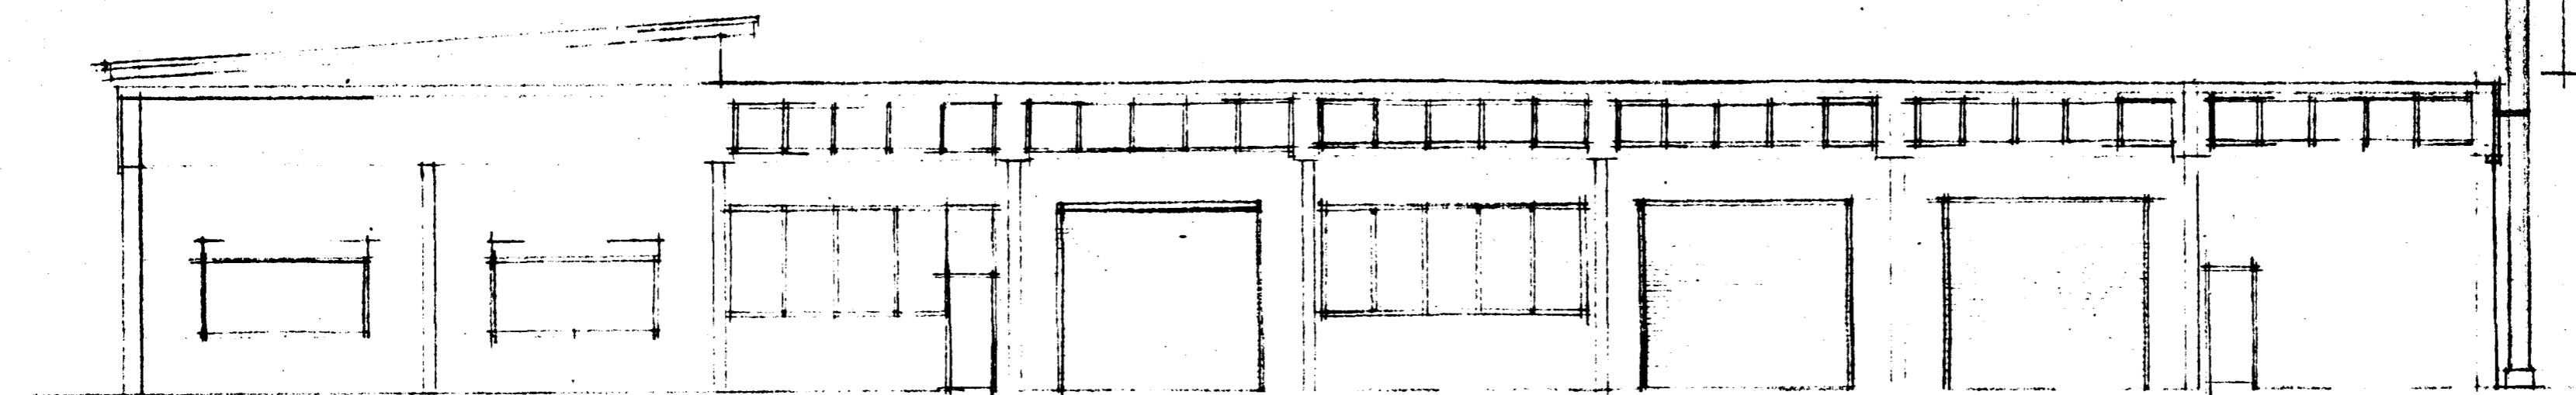

SÚÐURHLÍÐ

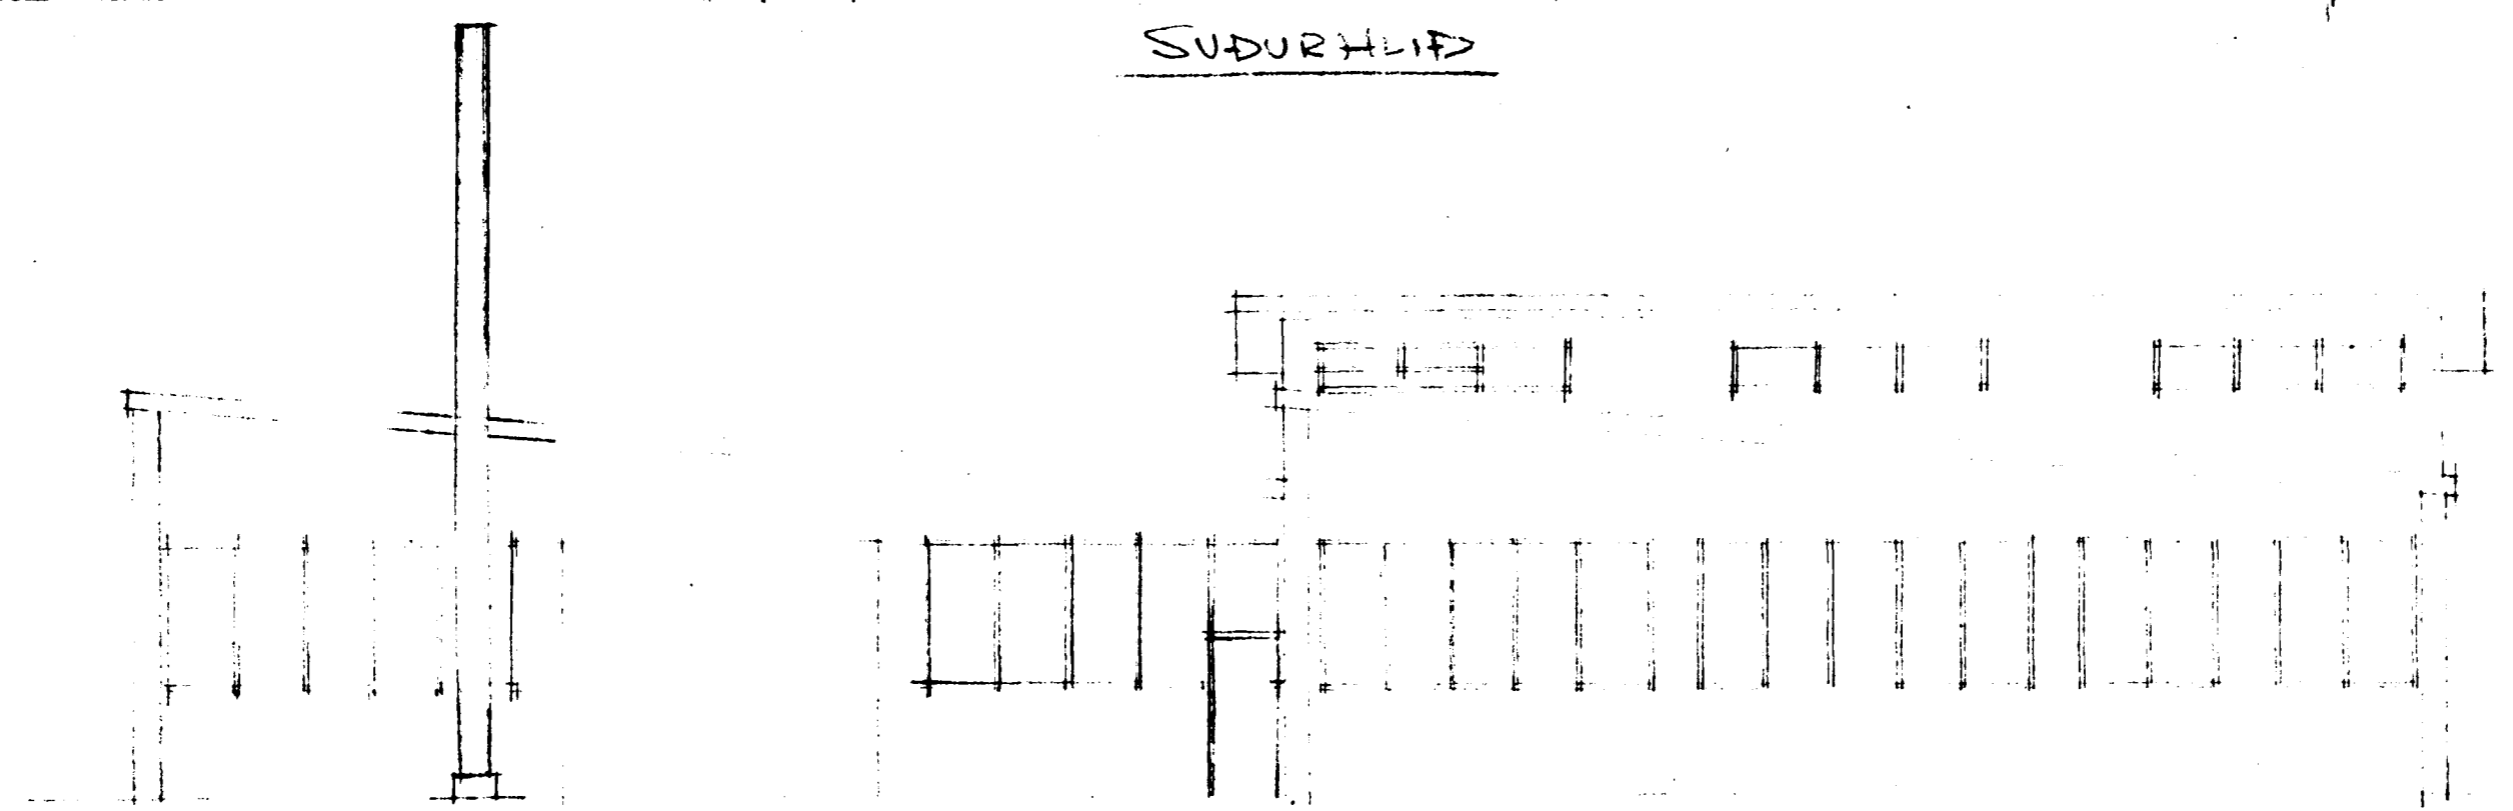

AUSTURHLÍÐ

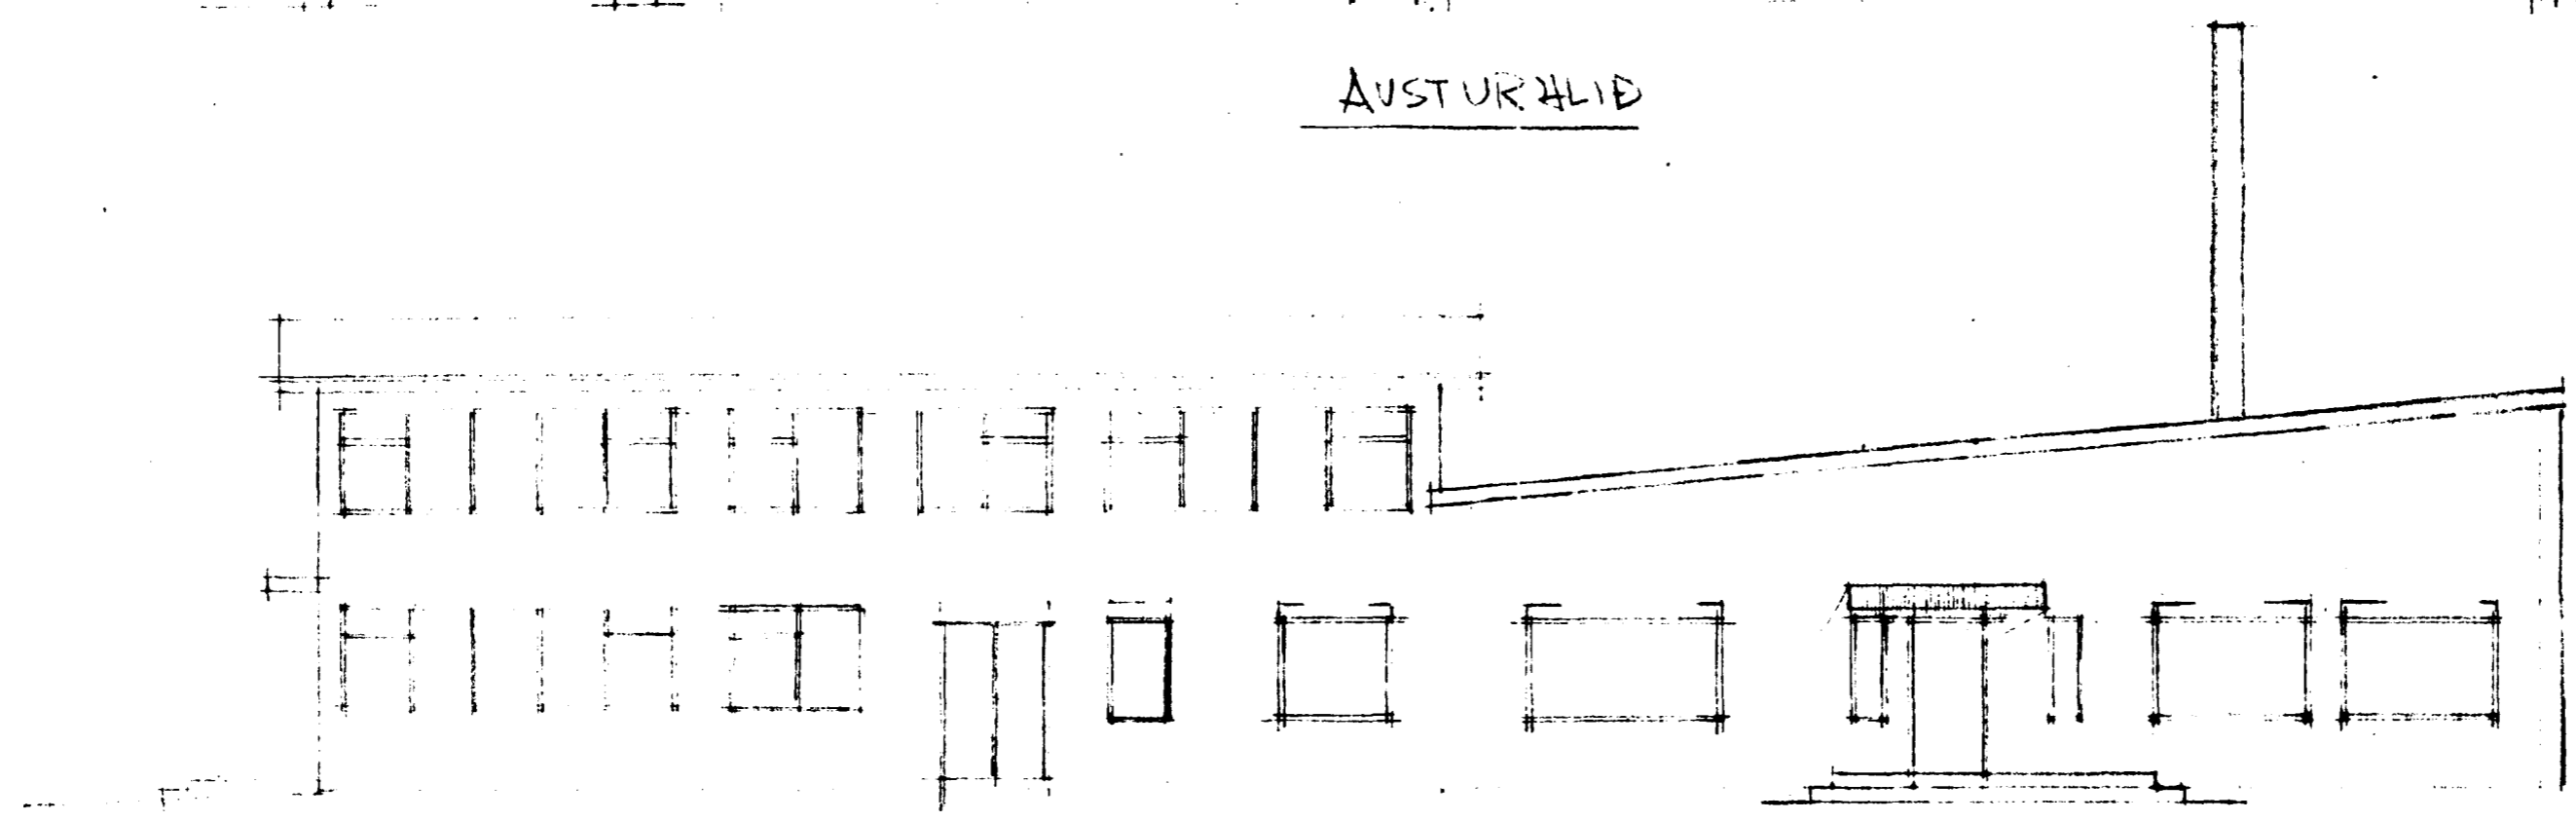

VESTURHLÍÐ

TEIKNING NR.	DAGS	NAFN	YFIRF
STALVIR FLATAHRAUN-NAVAKKINN	Mælt: Hannað: Teiknað: 1. október 1933		
ÚTLITSTEIKN: 'AALDAHÚS-SLEKKUVISTÓÐ'			Mælikv 1:150
BÆJARVERKFRÆÐINGURINN I HAFNARFIRÐI			Samp

6 kóp