



Sambýkt á fundi bygginga-  
nefndar þ. 8/5 1985  
BYGGINGAÞULLTRÖNN  
Í HAFNARFIRÐI  
*Stróttján Smúgsson*

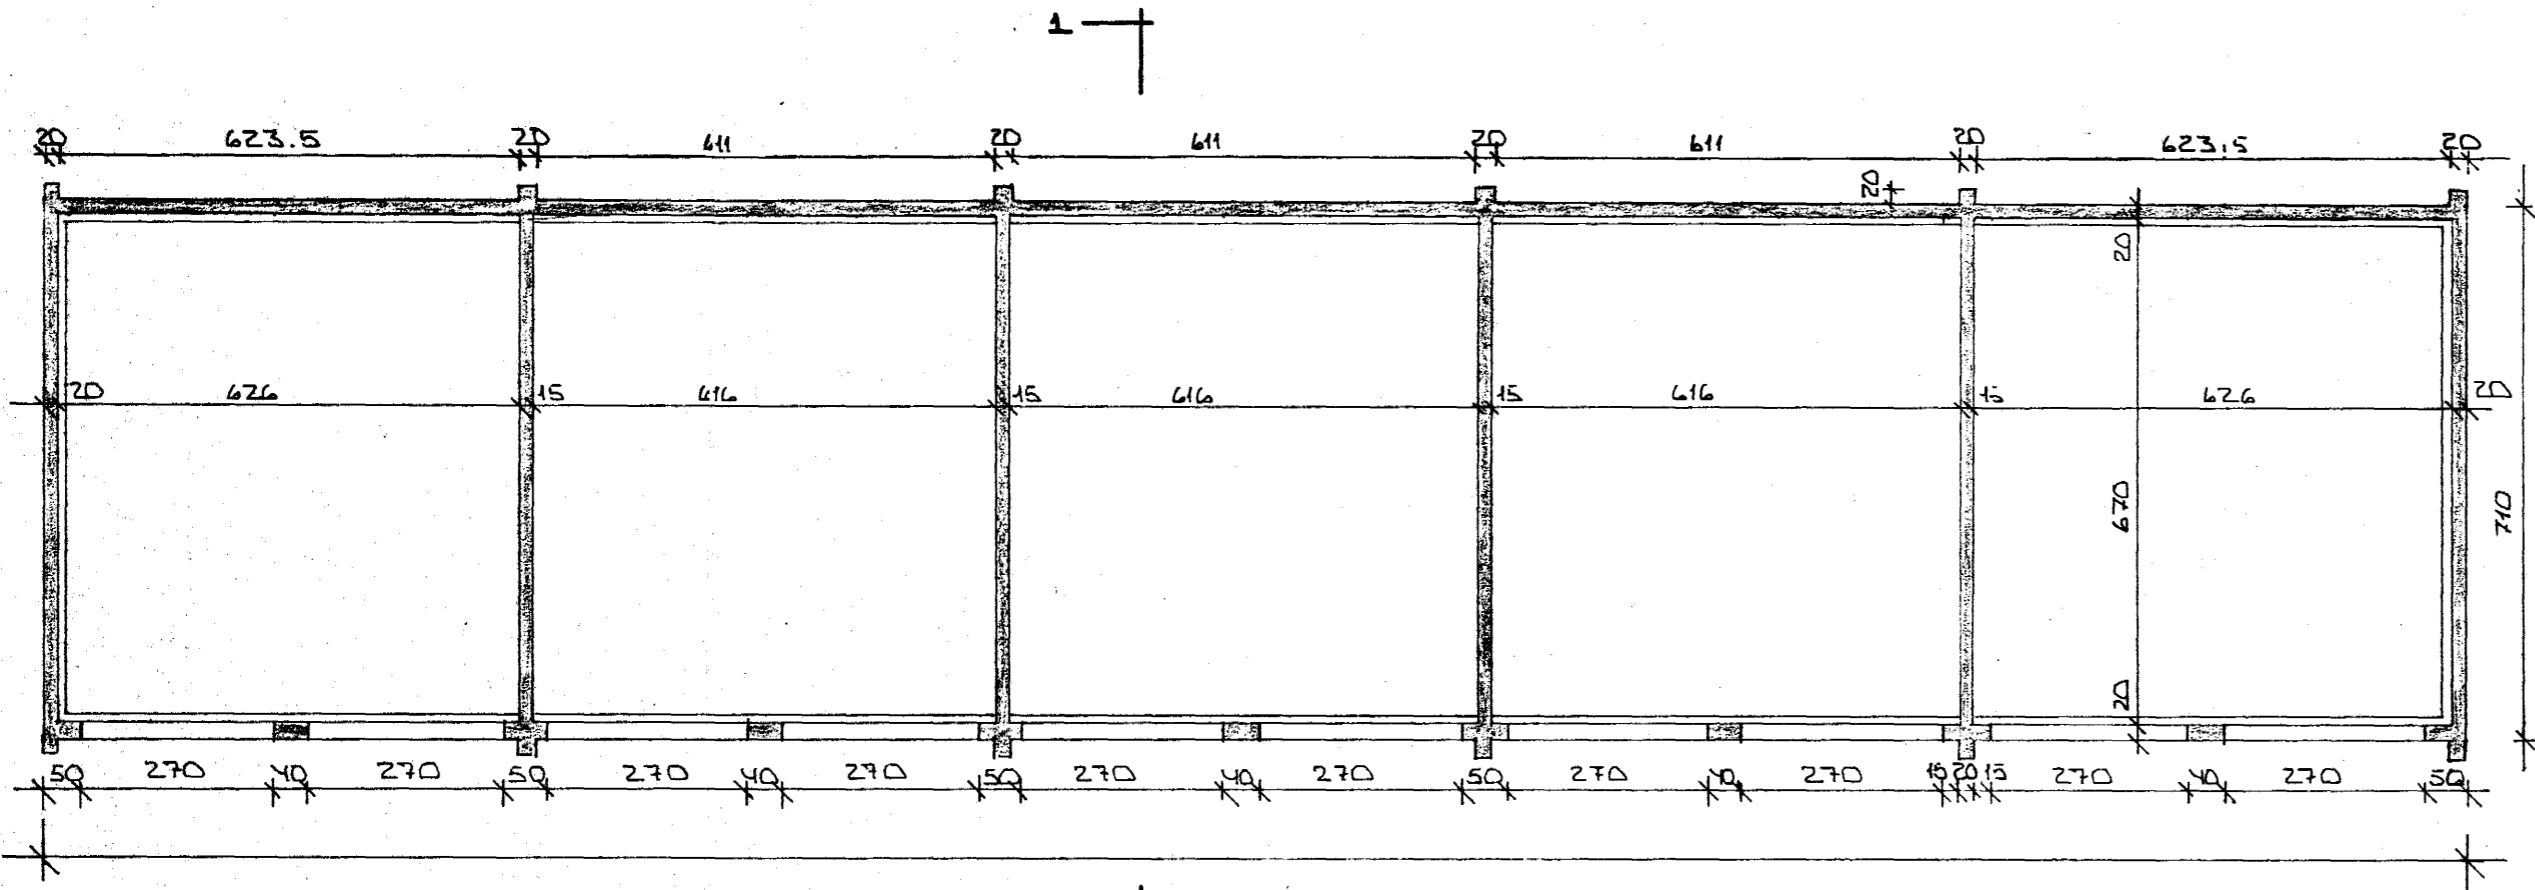


GRUNNMYND • 1:100

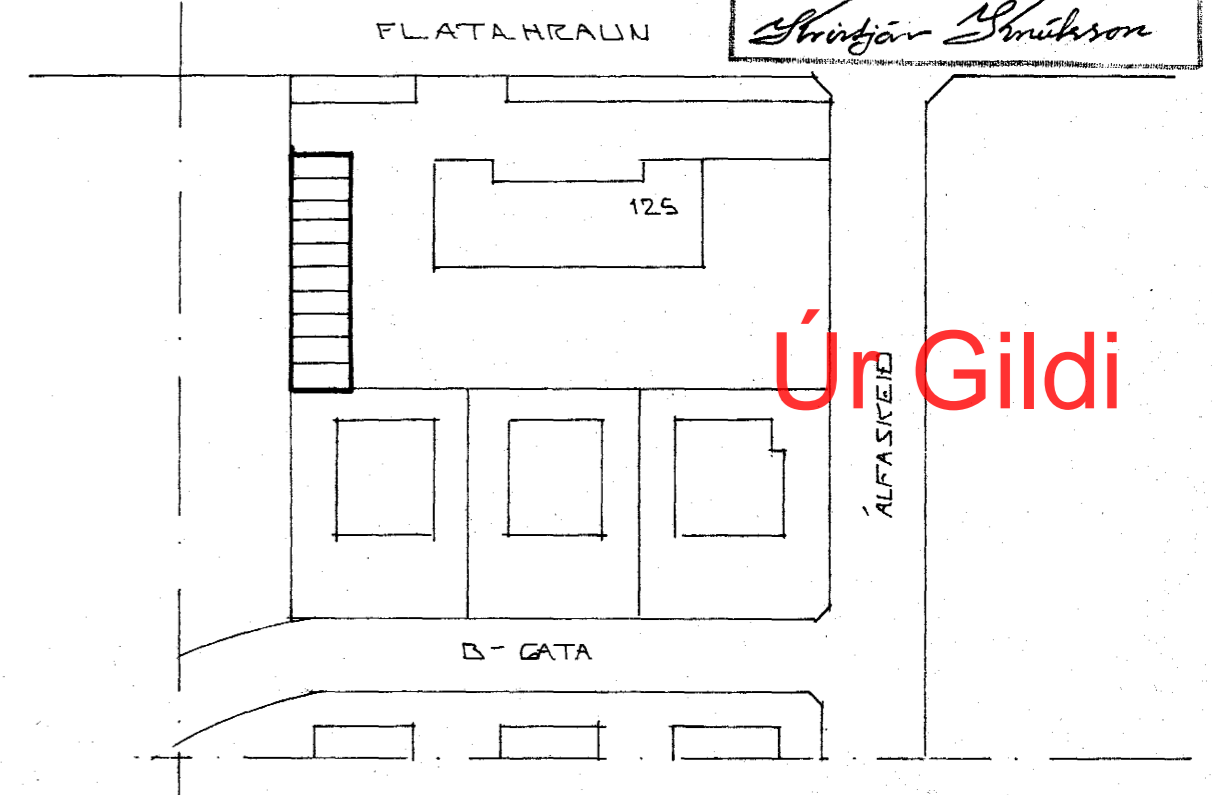


AFSTÖÐUMYND


Ún Gildi

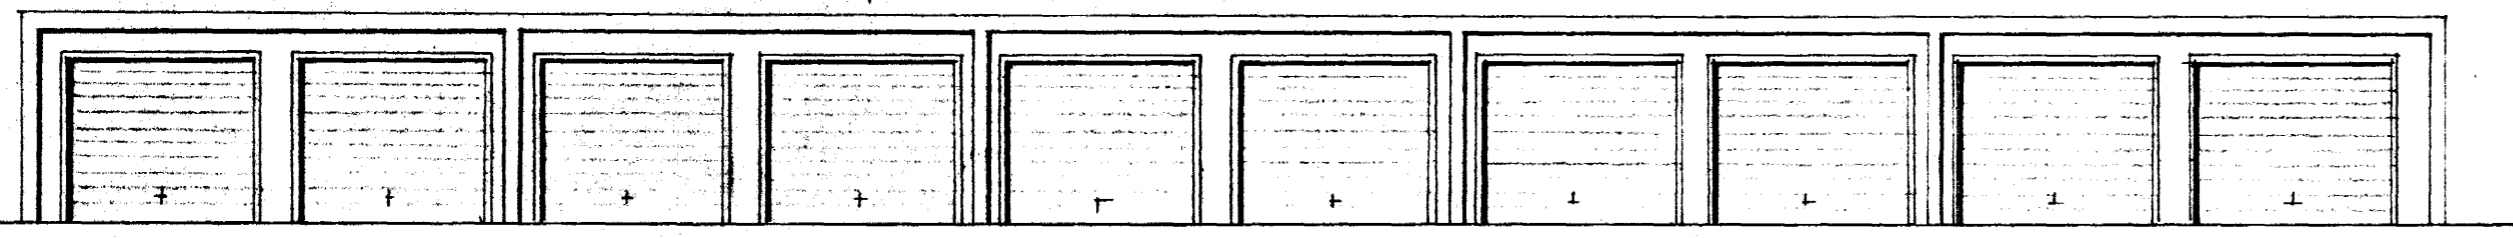


AUSTUR

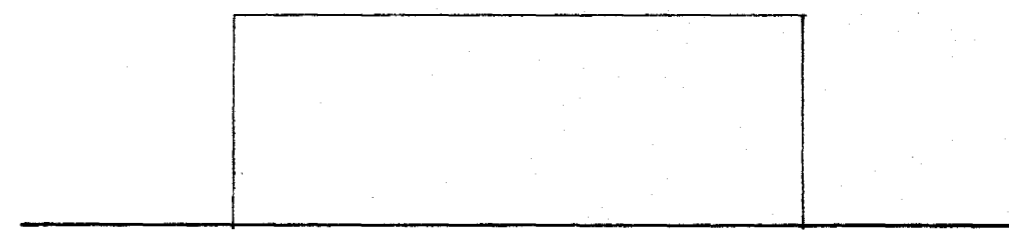


SUÐUR

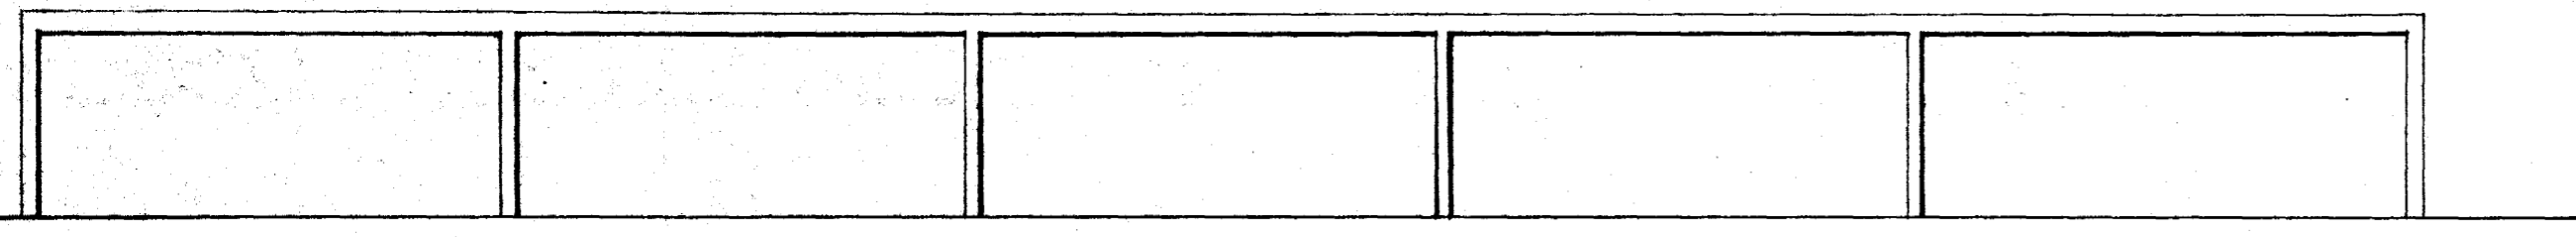

VESTUR

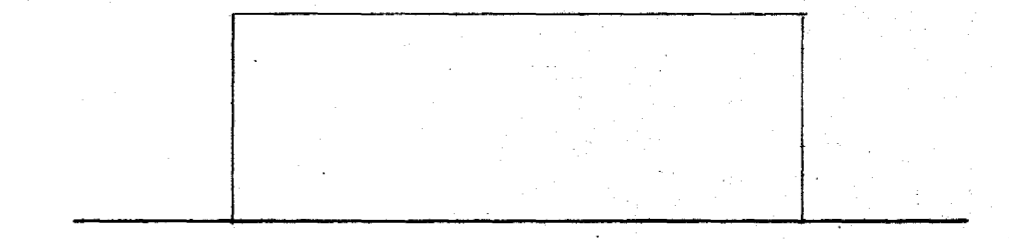

NORÐUR

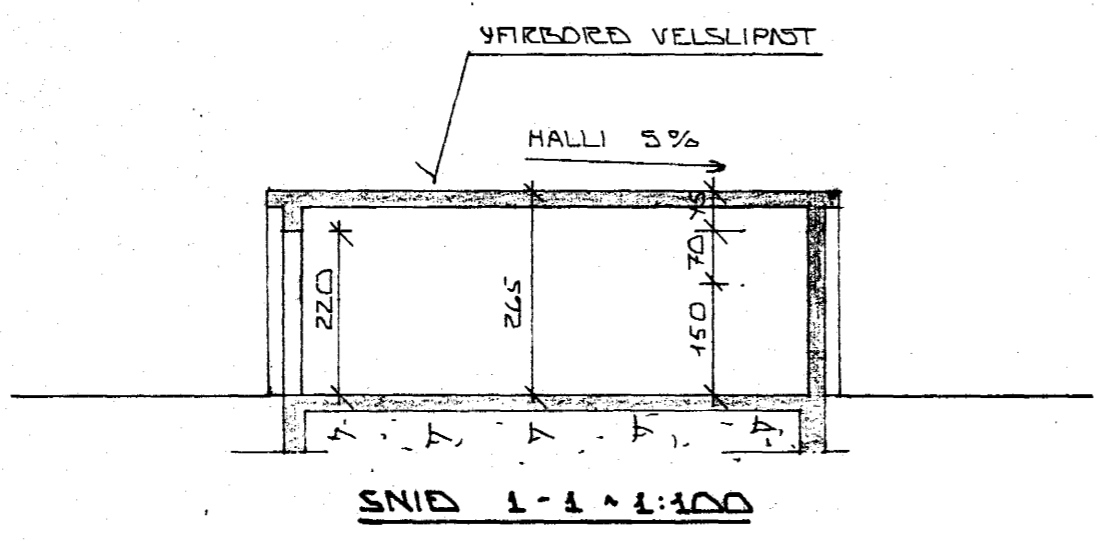

SNID 1-1 • 1:100

BR. NR.	DAGS	EDLI BREVTINGAR	SIGN.
		'ALFASKEIÐ 125 HAFNARFIRÐI	DAGS. APRIL '85
		BÍLGÆMSLUR, GRUNNMYND OG ÚTLIT	HANNAÐ
		MÆLIKV. • 1:100	TEIKNAD
		SIGURÐUR ÞORLEIFSSON TEKNIFRÆÐINGUR F.T.F.I.	VERK NR. 8509
		STRANDGÖTU 11 HAFNARFIRÐI SÍMI 54751	BLAD NR. 0-01