



Grunnmynd af 1. hæð, 1:100.

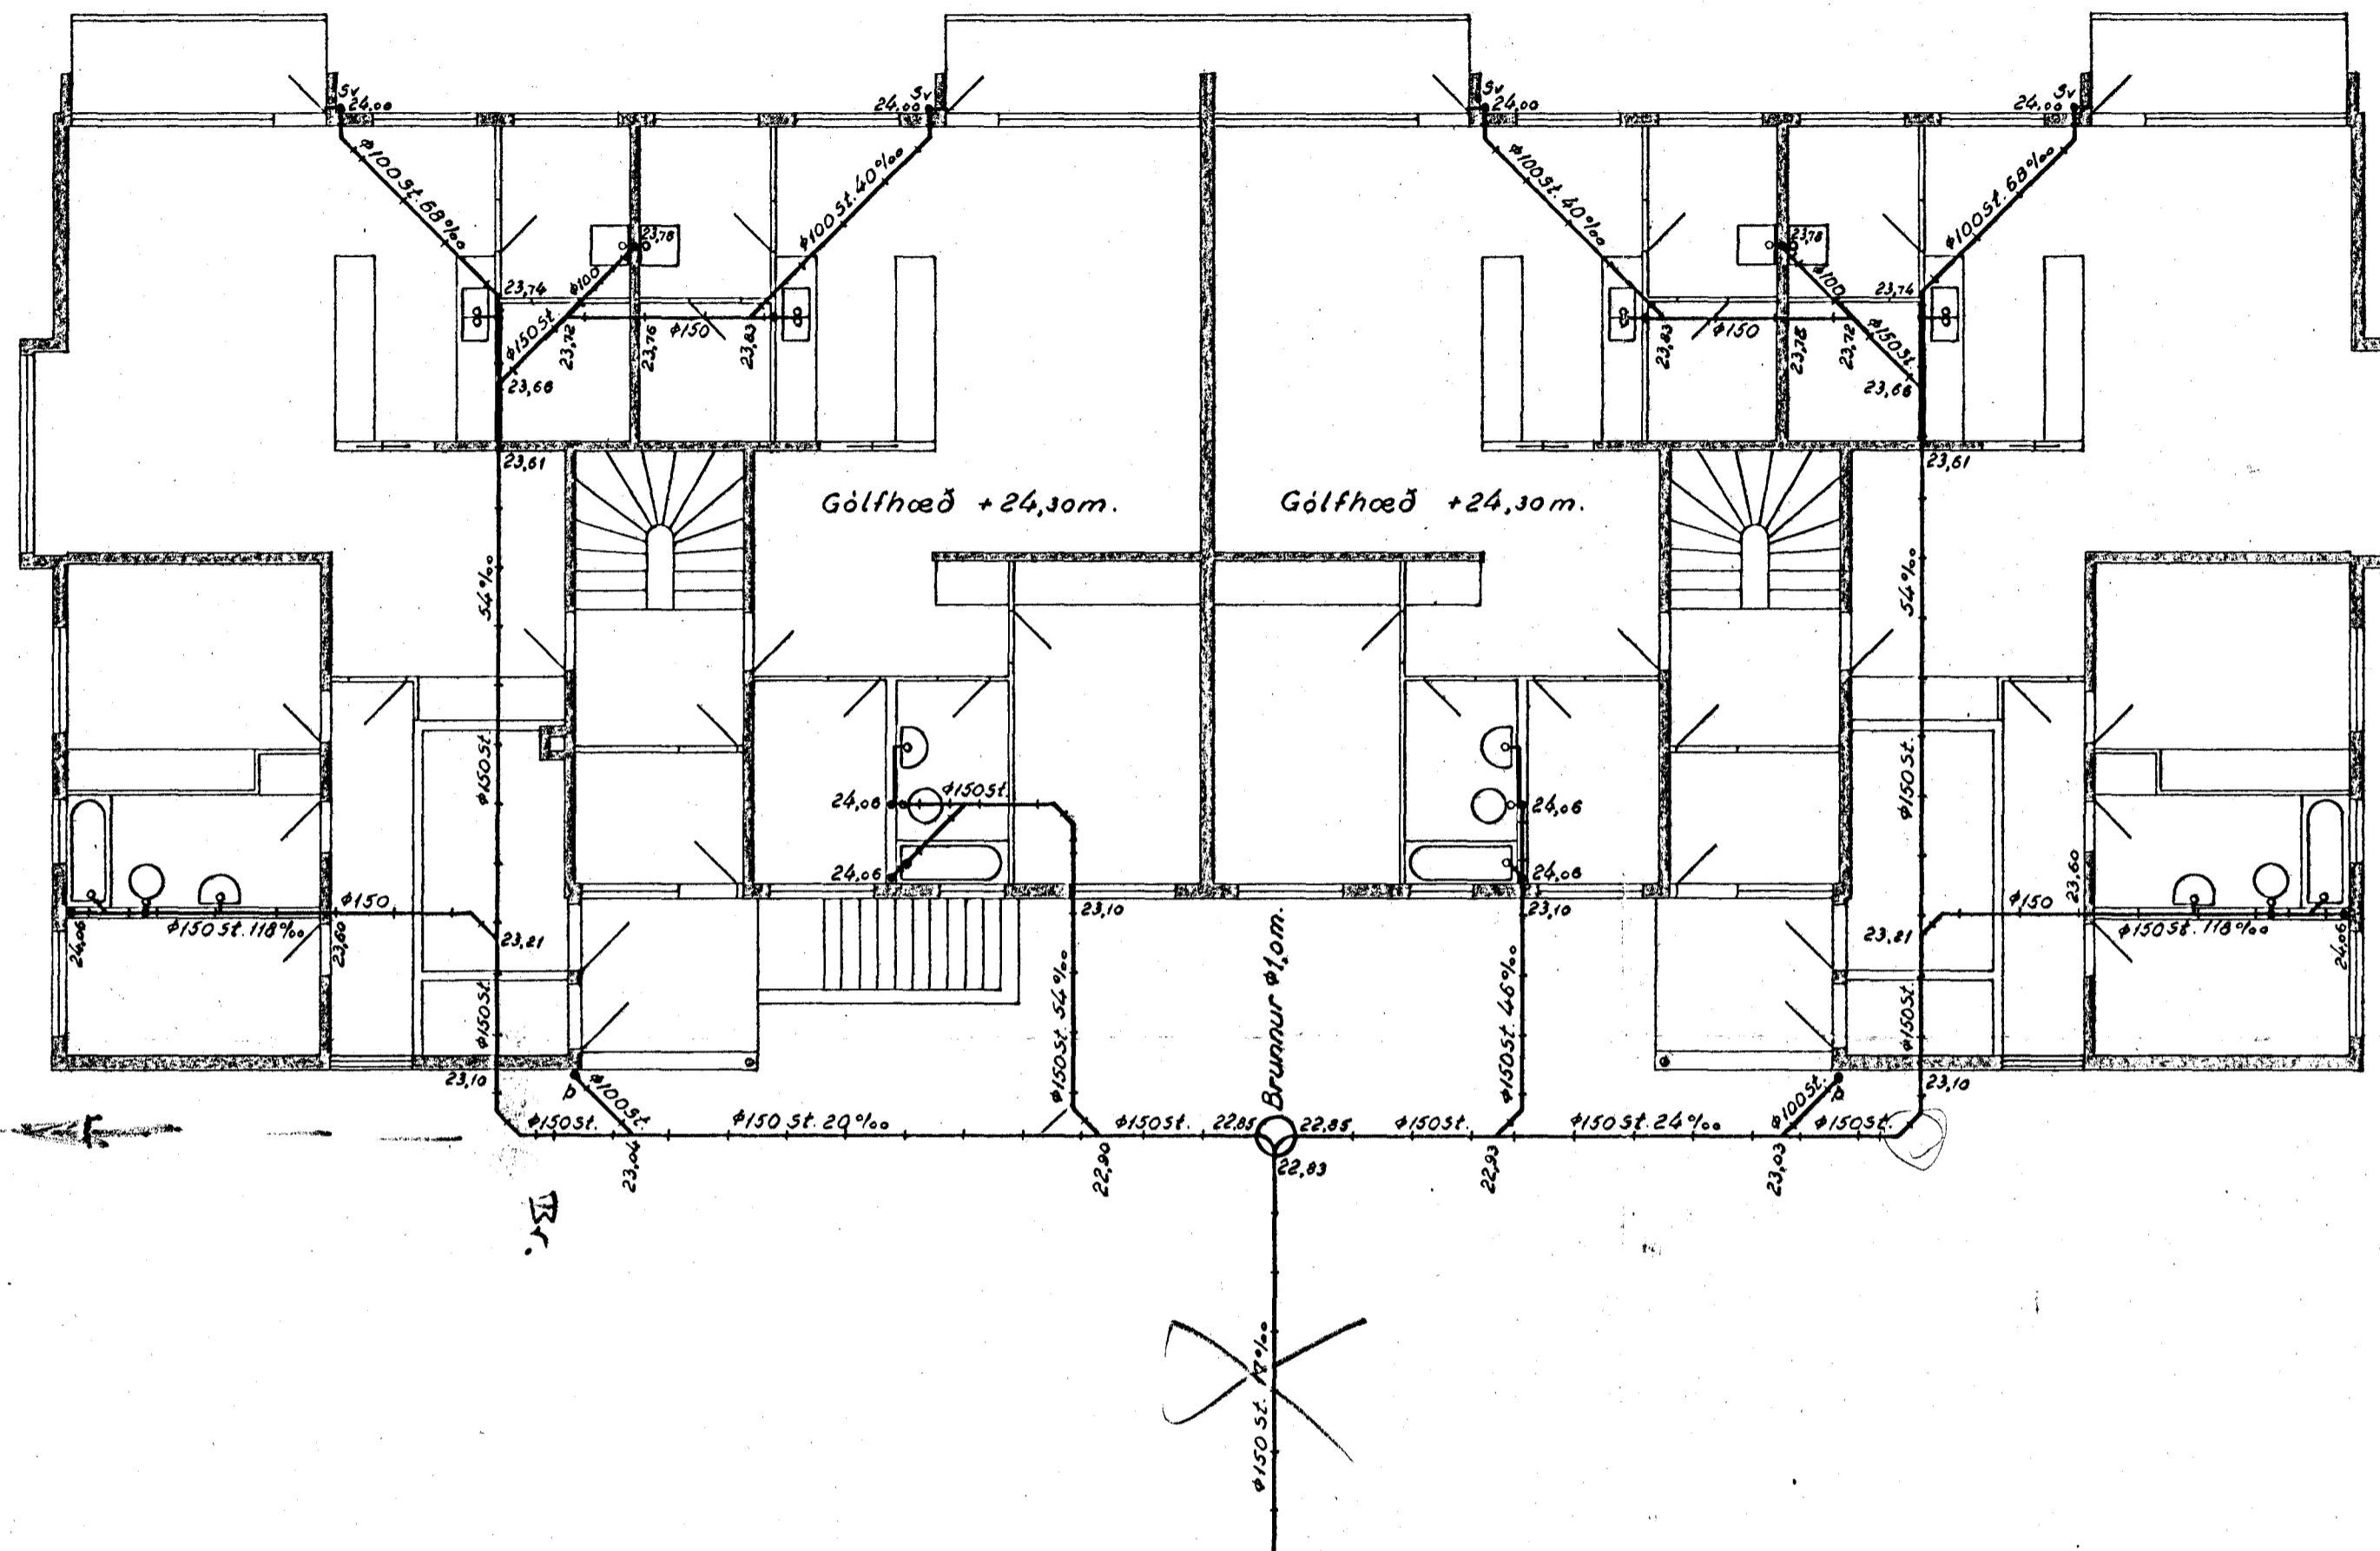

Afstöðumynd, 1:1000.

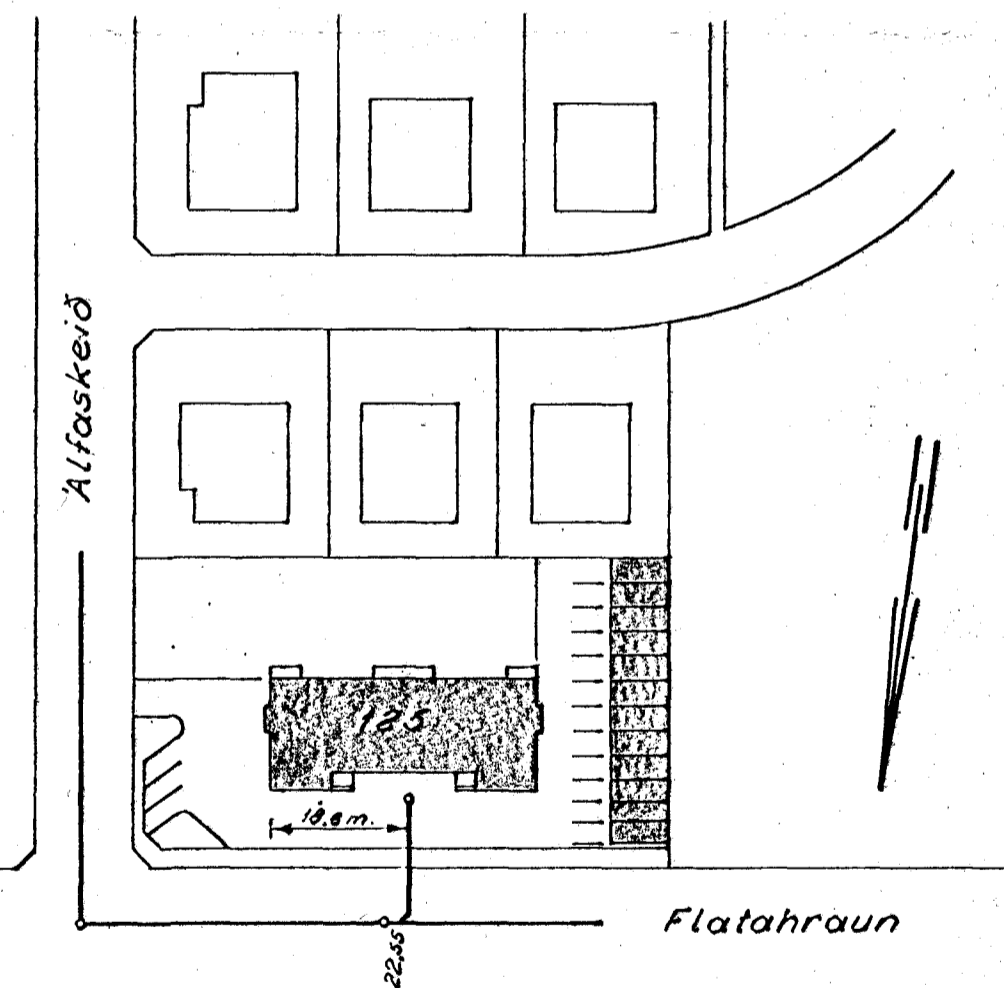

Alfaskeið nr. 125,
FLATAHRAUN Hafnarfirði.
Frárennislagnir.
Grunnmynd af 1. hæð.

Gunnar Baldvinsson, verkfræðingur

M.: 1:100 og 1:1000 Dags: 6-8-'66

Uppdr.: G.B. Nn: 3931