




Grunnmynd af 1. hæð, 1:100.

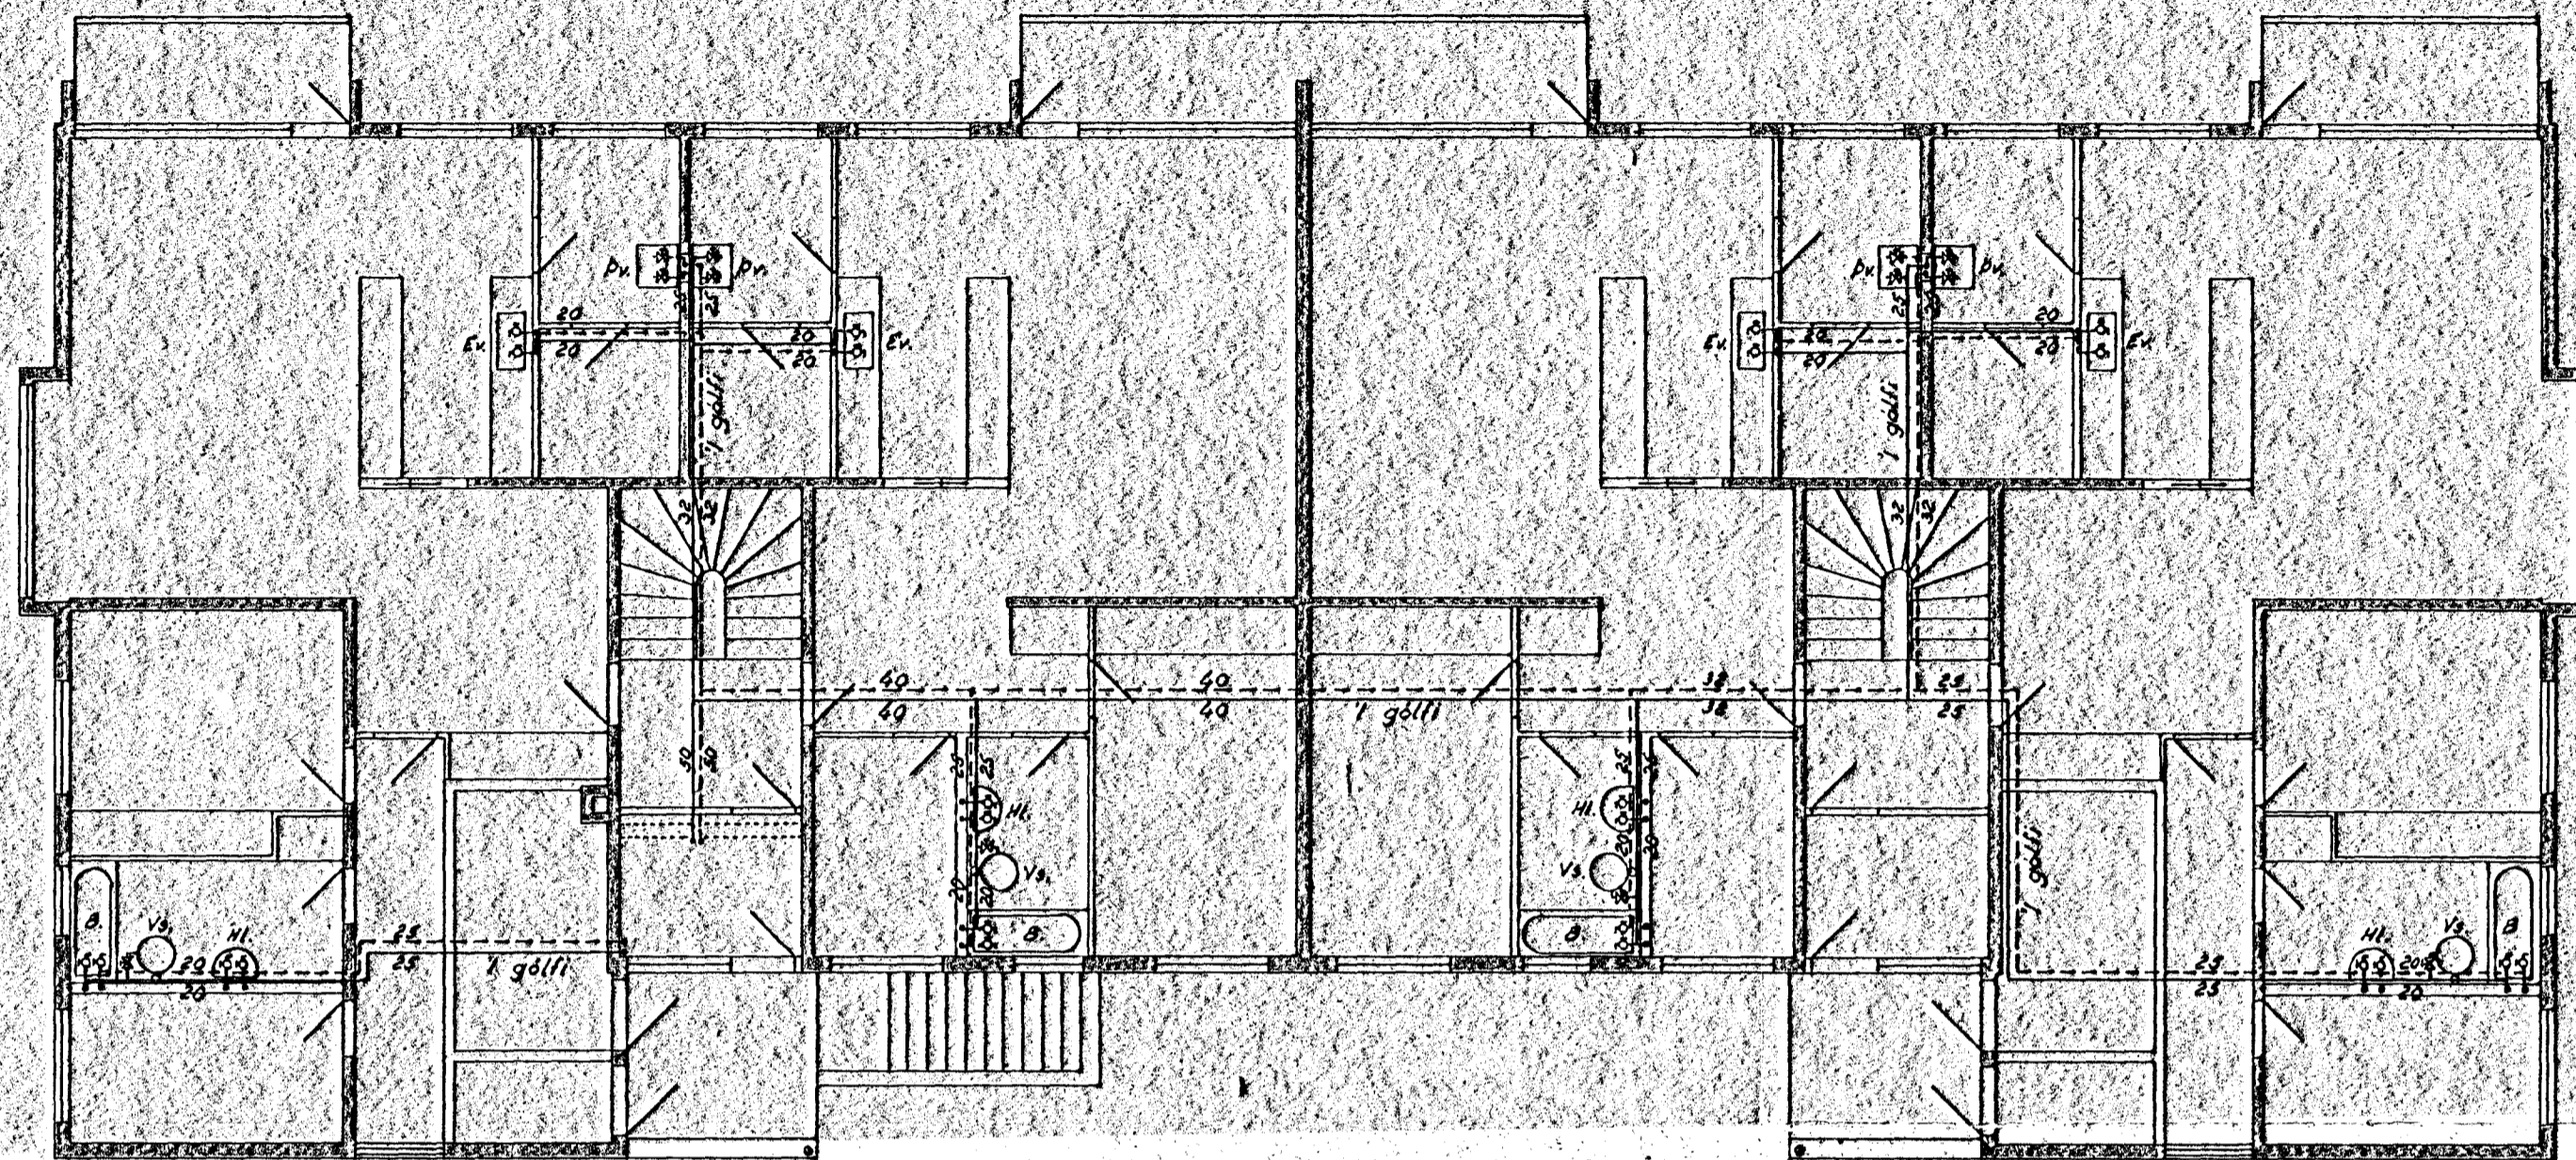

Afstöðumynd, 1:1000.

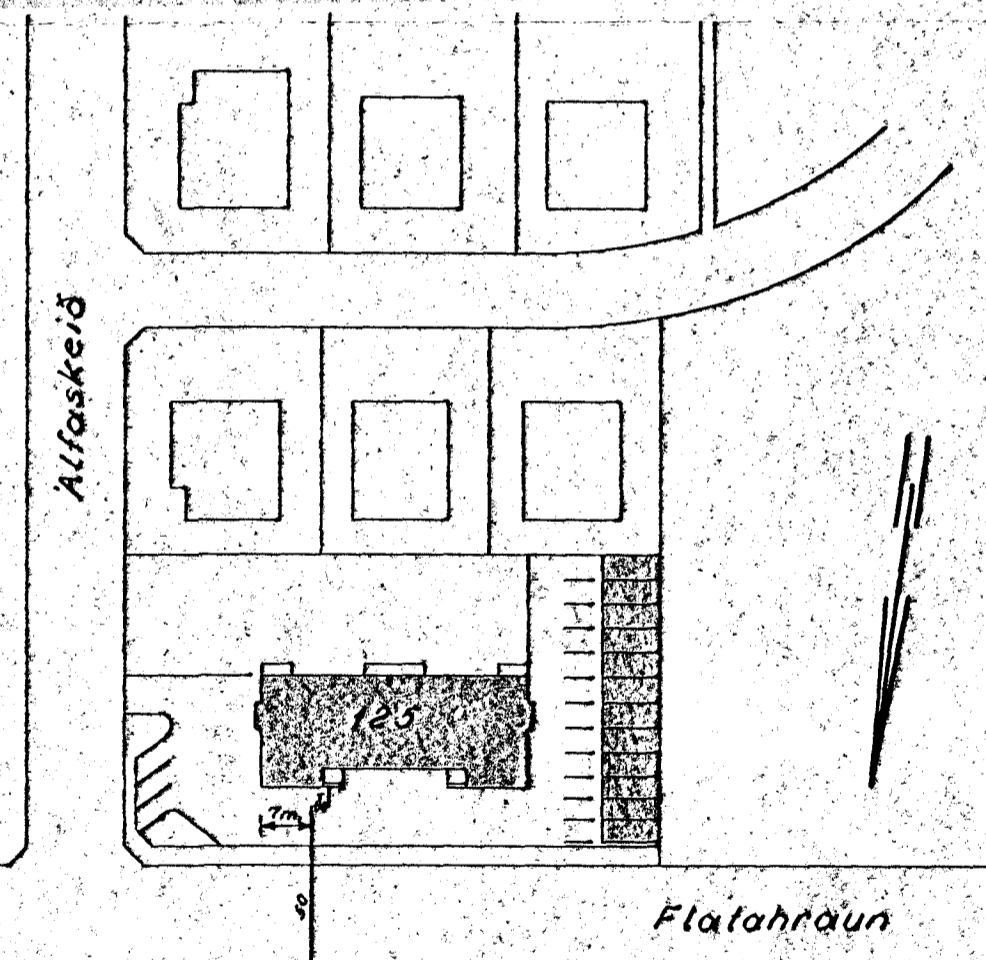

Grunnmynd af kjallara, 1:100.

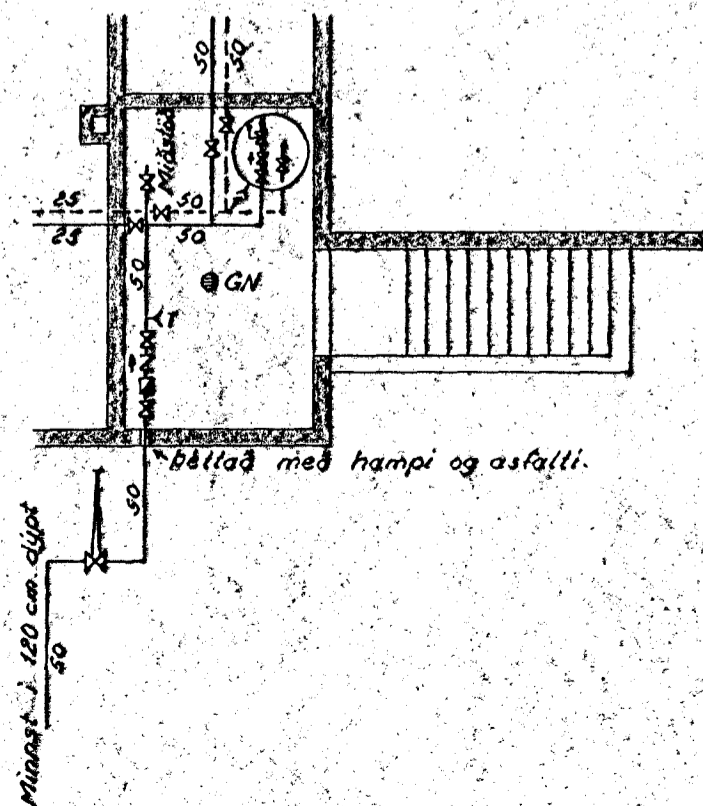

Skýringar:

- Kalt vatn.
- - - Heitt vatn.
- ⊕ Renniloki.
- ⊕ Renniloki með spindli upp úr jörð.
- ⊕ Einstreymislöki.
- ⊕ Vatnsmálir.
- ⊕ Tæmingarventill.
- ⊕ Öryggislöki.
- ⊕ Sætlöki.
- ⊕ Flotkrani.
- ⊕ Krani.
- ⊕ GN Gölfniðurfall.

Alfaskeið nr. 125, Hatnarfirði.	
Vatnstagnir. Grunnmynd af kjallara og 1. hæð.	
Gunnar Baldvinsson, verkfræðingur.	
M.: 1:100 og 1:1000	Dags.: 19-8-'68
Uppdr.: G.B.	Nr.: 3941