Grunnmynd af 1. hæð, 1:100.

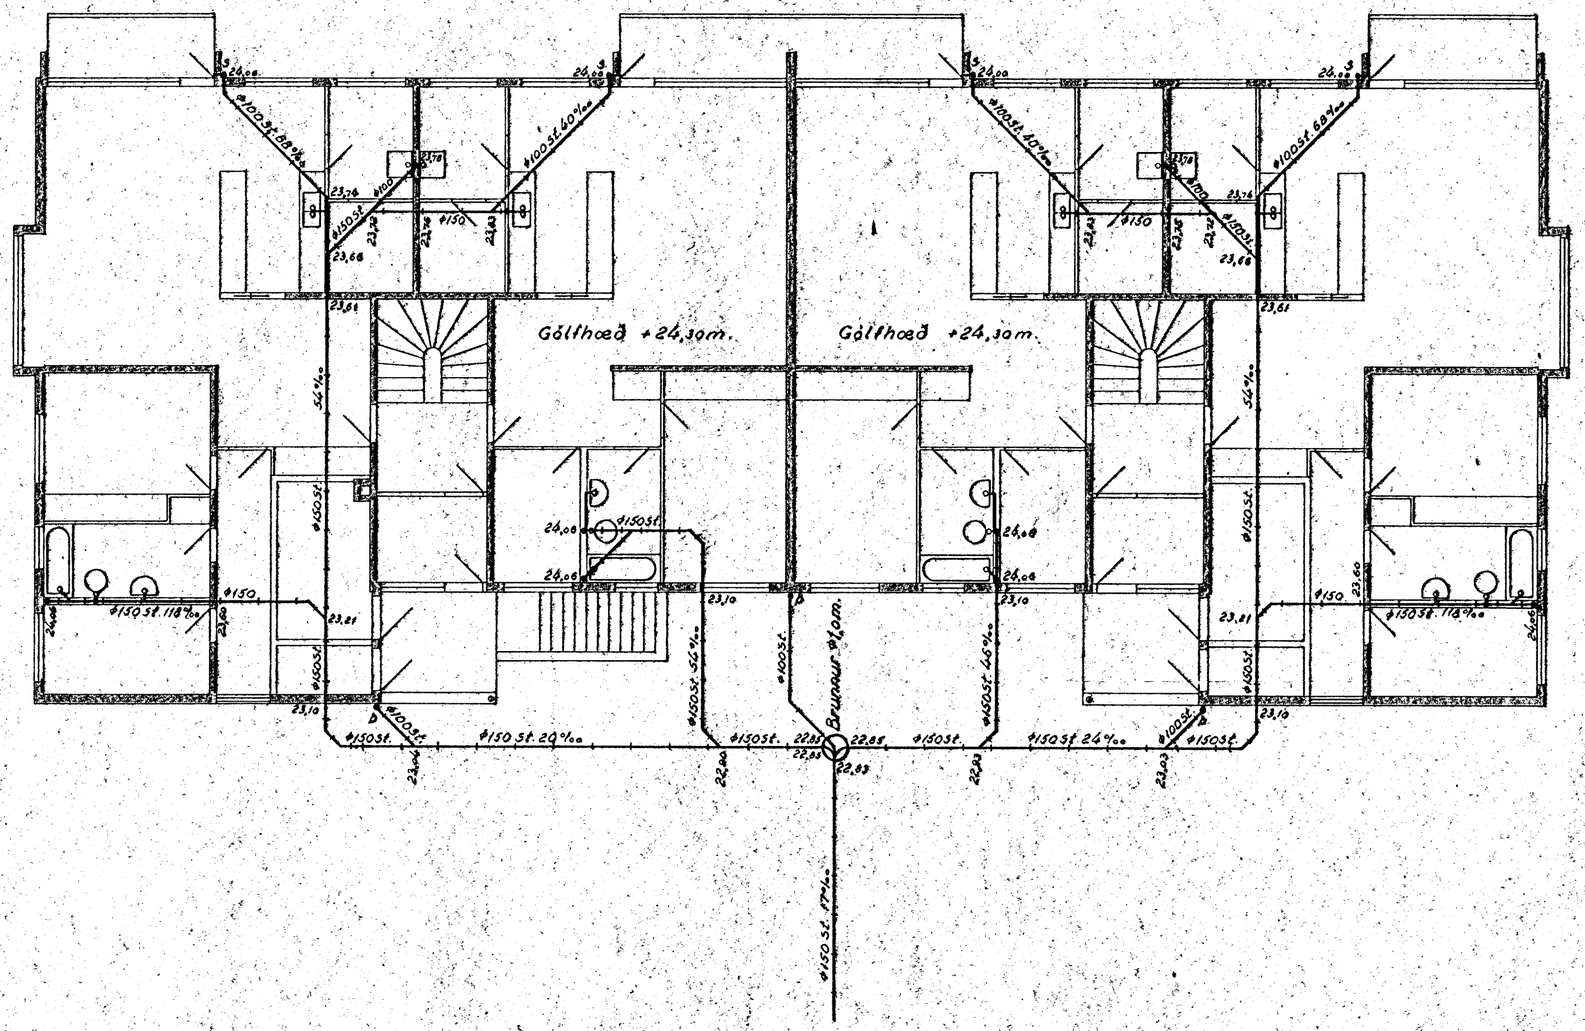

Afstöðumynd, 1:1000.

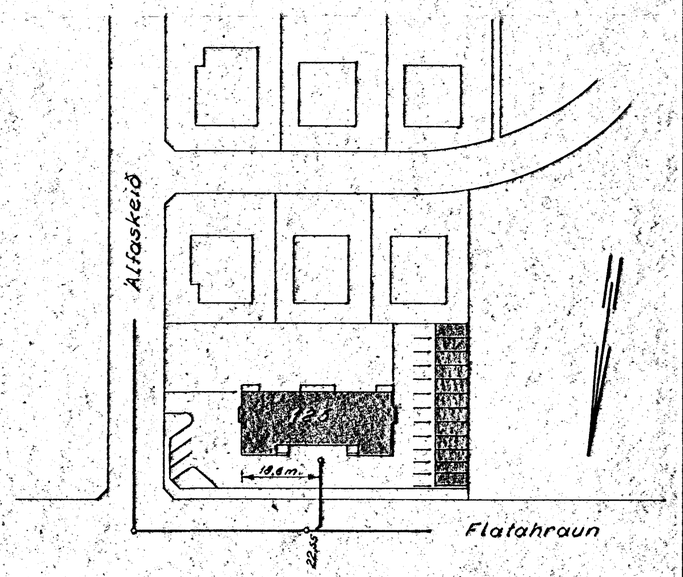

Bætt við þaknidurfalli á norðurhlið,
22-8-'66. G.B.

Álfaskeið nr. 125,
Hafnarfirði.
Frárennslislagnir.
Grunnmynd af 1. hæð.

Gunnar Baldvinsson, verkfræðingur	
M.: 1:100 og 1:1000	Dags.: 6-8-'66
Uppdr.: G.B.	Nr.: 3931

HAFNARFJARÐARBÆR
BYGGINGAFULLTRÚINN