


Rúmmynd, ca. 1:100.

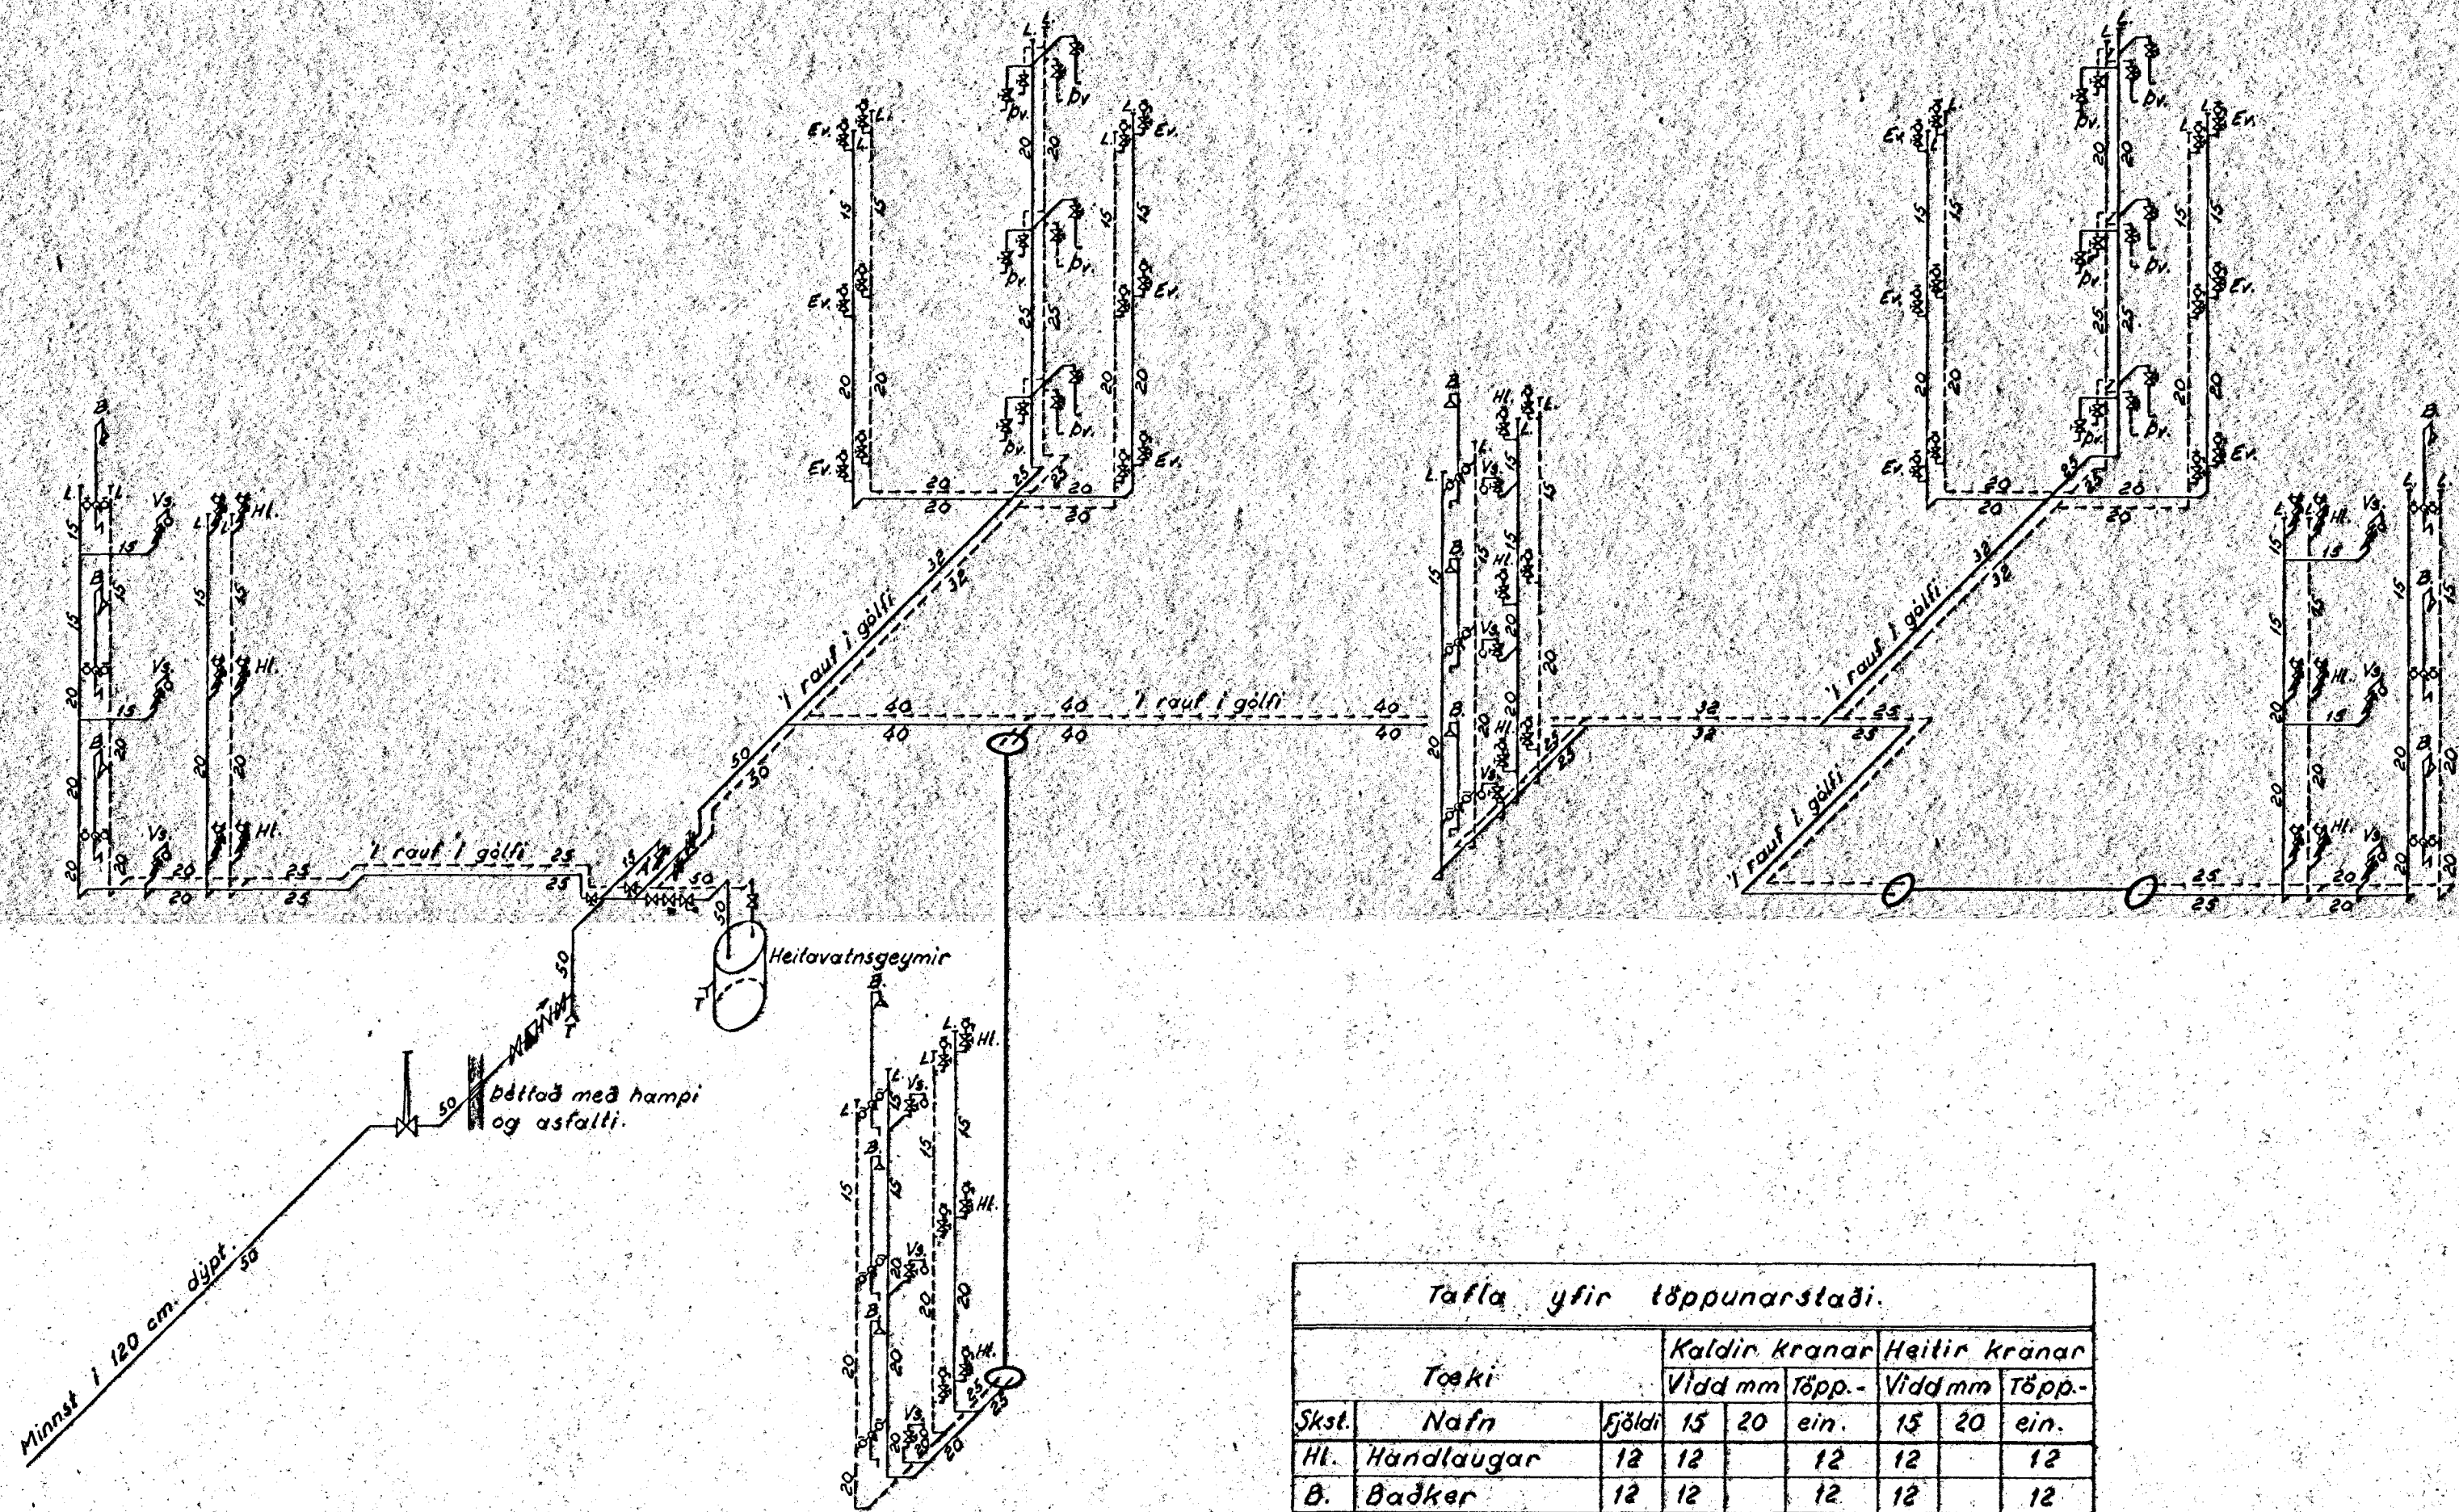

Tafla yfir töppunarstaði.

Skst.	Nafn	Kaldin kránar		Heitir kránar	
		Vidd mm	Töpp.- ein.	Vidd mm	Töpp.- ein.
Ht.	Hándaugar	12	12	12	12
B.	Baðker	12	12	12	12
St.	Steypið				
Ev.	Eldhúsvaskar	12	12	12	12
Dv.	Dvottahúskranar	12	12	24	12
Úk.	Útikranar				
Á	Afyllingarhanar	1	1		
	Aðrir kránar				
	Alls:			67	60
Vs.	Salerniskassar	12	12	6	
Vb.	Salernisbyssur				
	Samtals:			67	60
Önnur tæki:					
Dvottavélar					
Samtals töppunareiningar:				67	60
Vidd borhana er 50 mm (2").					
Vidd heimæðar er 50 mm (2").					

A öllum hlidargreinum, sem lengri eru en 4 m, skal vera 30 cm langur loftpúði (L). Þvermál loftpúðans skal vera jafnt og sverasti hluti hlidargreinarinnar.

Allt lagnaræfni, pípur og fittings, skal vera galvaniserað.

Pípur utanhúss skulu bikaðar og valðar með hessianstriga eða öðru jafngóðu efni. Pípur í raulum innanhúss skulu málaðar með asfaltmálningu, einangraðar með 2 cm plasthólkum og valðar með sisalpappa.

Pípur í gólfraufum skal auk þessa steypa í asfalt.

Sýnilegar pípur skal einangra sem fyrr segir, valja með sisalpappa og striga og tvímála.

Alfaskeið nr. 125,  
Hafnarfirði.

Vatnslagnir.  
Rúmmynd.

Gunnar Baldvinsson, verkfræðingur.

M: ca. 1:100 Dags: 21-8-'66

Úppdr: G.B. Nr: 3943