


Grunnmynd af 2. og 3. hæð, 1:100.

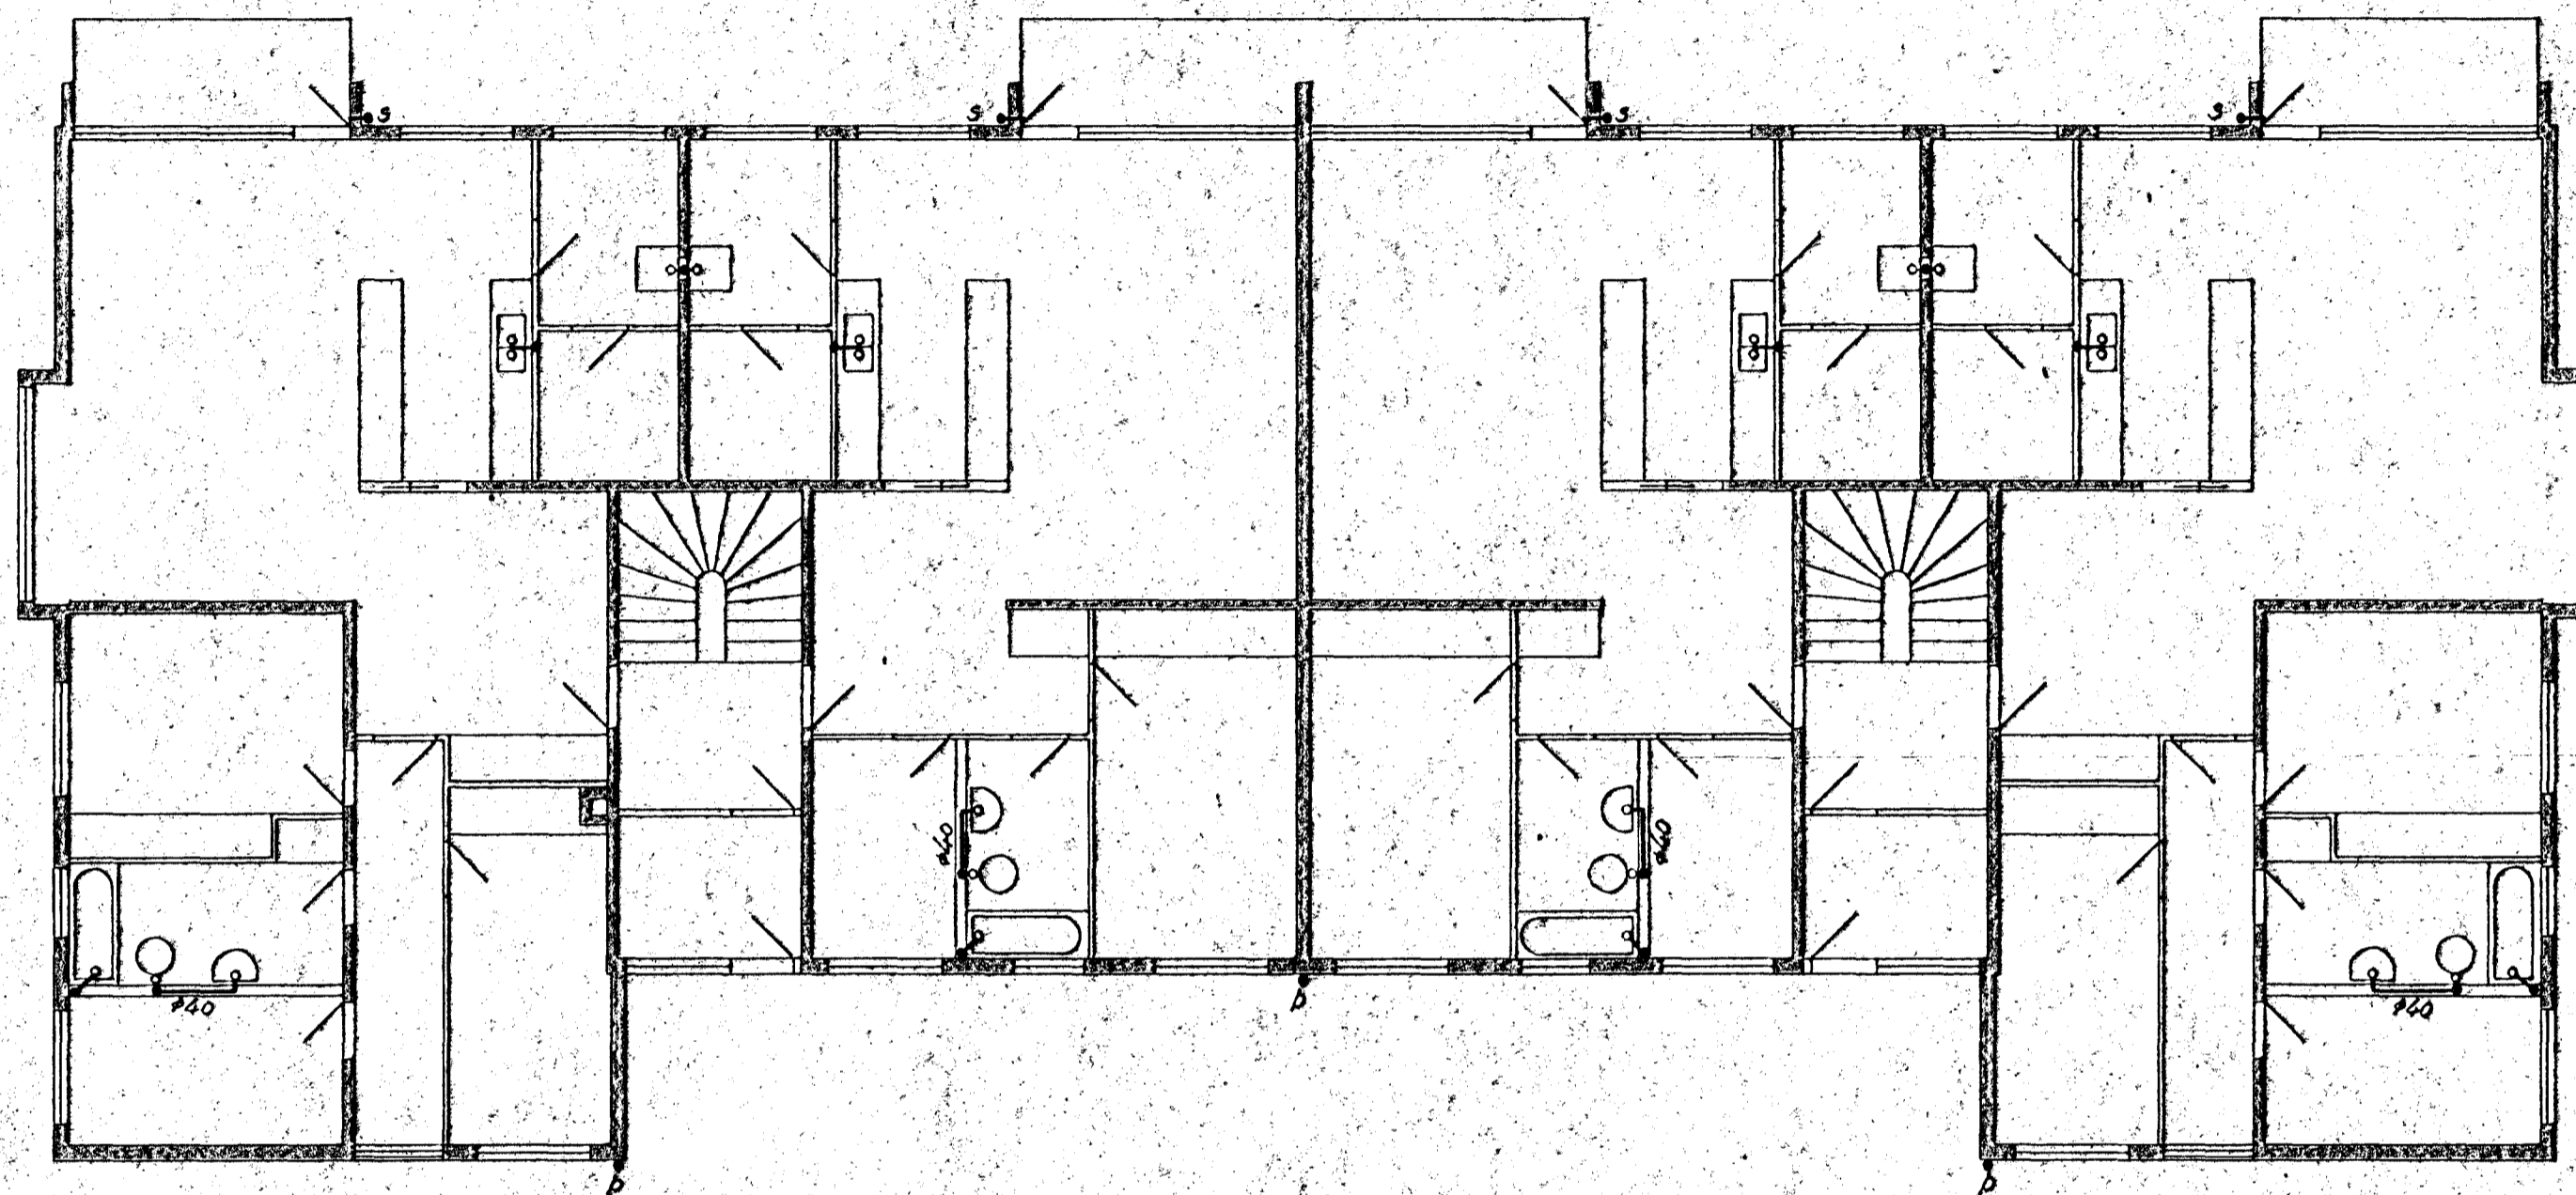

Alfaskeið nr. 125,
 Hafnarfirði.
 Frárennislagnir.
 Grunnmynd af 2. og 3. hæð.

Gunnar Baldvinsson, verkfræðingur.

M.: 1:100 Dags.: 22-8-66

Uppdr.: *GB* Nr.: 3932