


Grunnmynd af 2. og 3. hæð , 1:100.

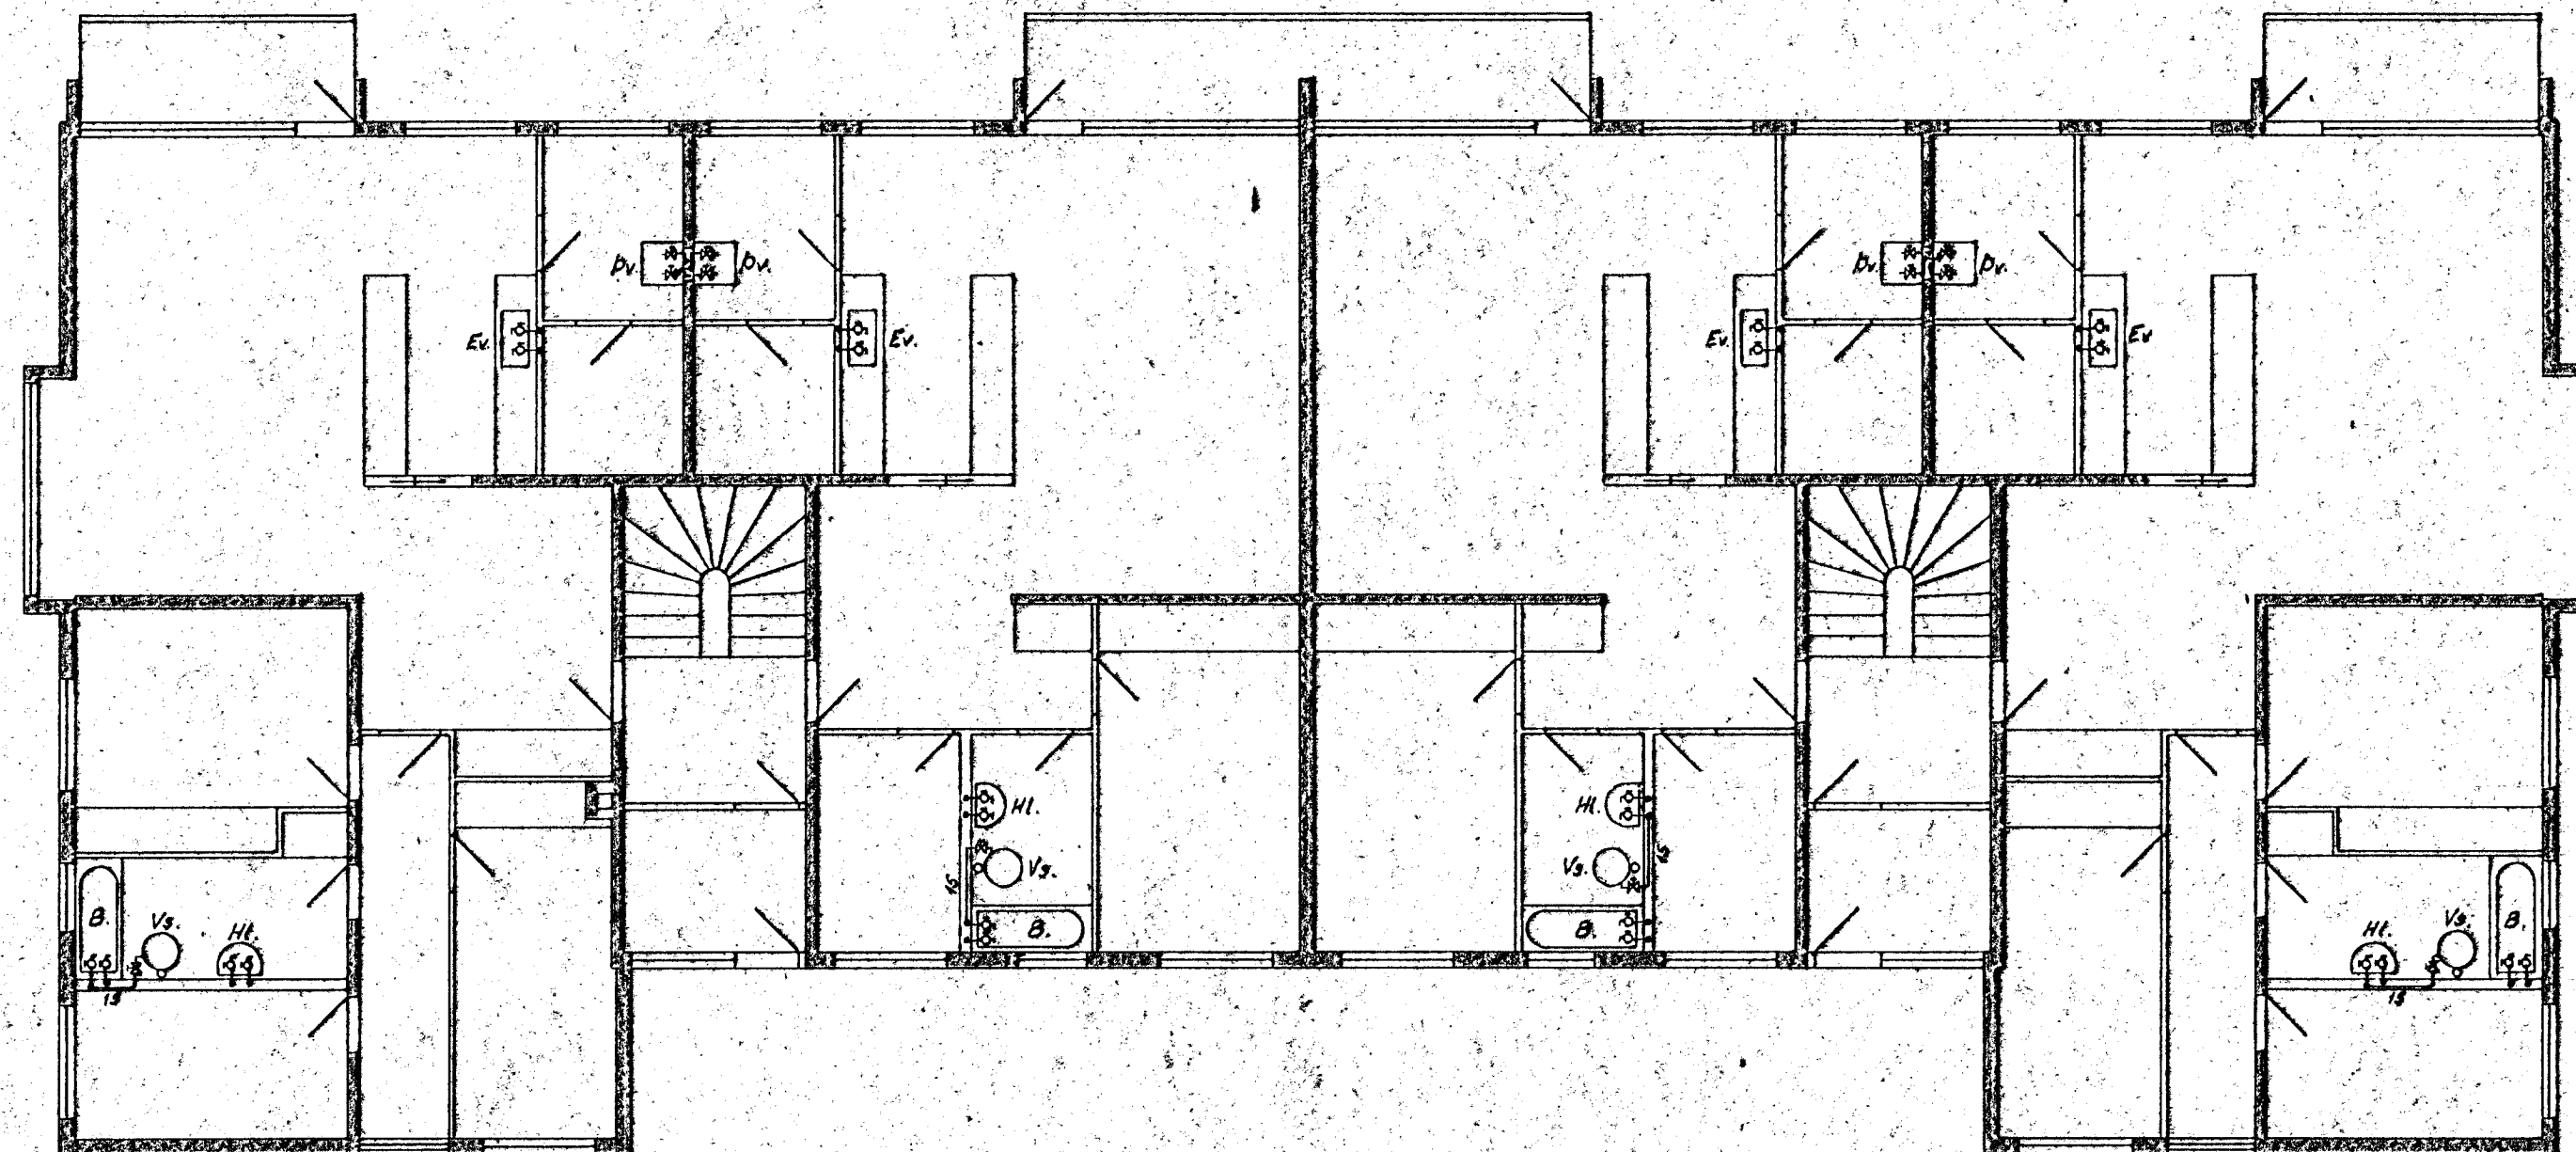

FLATAHRAUN 16

Alfaskeið nr. 125,
 Hafnarfirði.

Vatnslagnir.
 Grunnmynd af 2. og 3. hæð.

Gunnar Baldvinsson, verkfræðingur.

M.: 1:100. Dags: 20-4-66

Uppdr: G.B. Nr: 3942