


Byggingarfulltrúi
samþykkir erindiö.
18 APR. 2001
Bent skal á að samþykkt þessi verður ekki virk, fyrr en eftir skráningu eignaskipta-
yfirlýsingarinnar hjá Fasteignamáti
ríkisins og þinglýsingu hennar.

AP

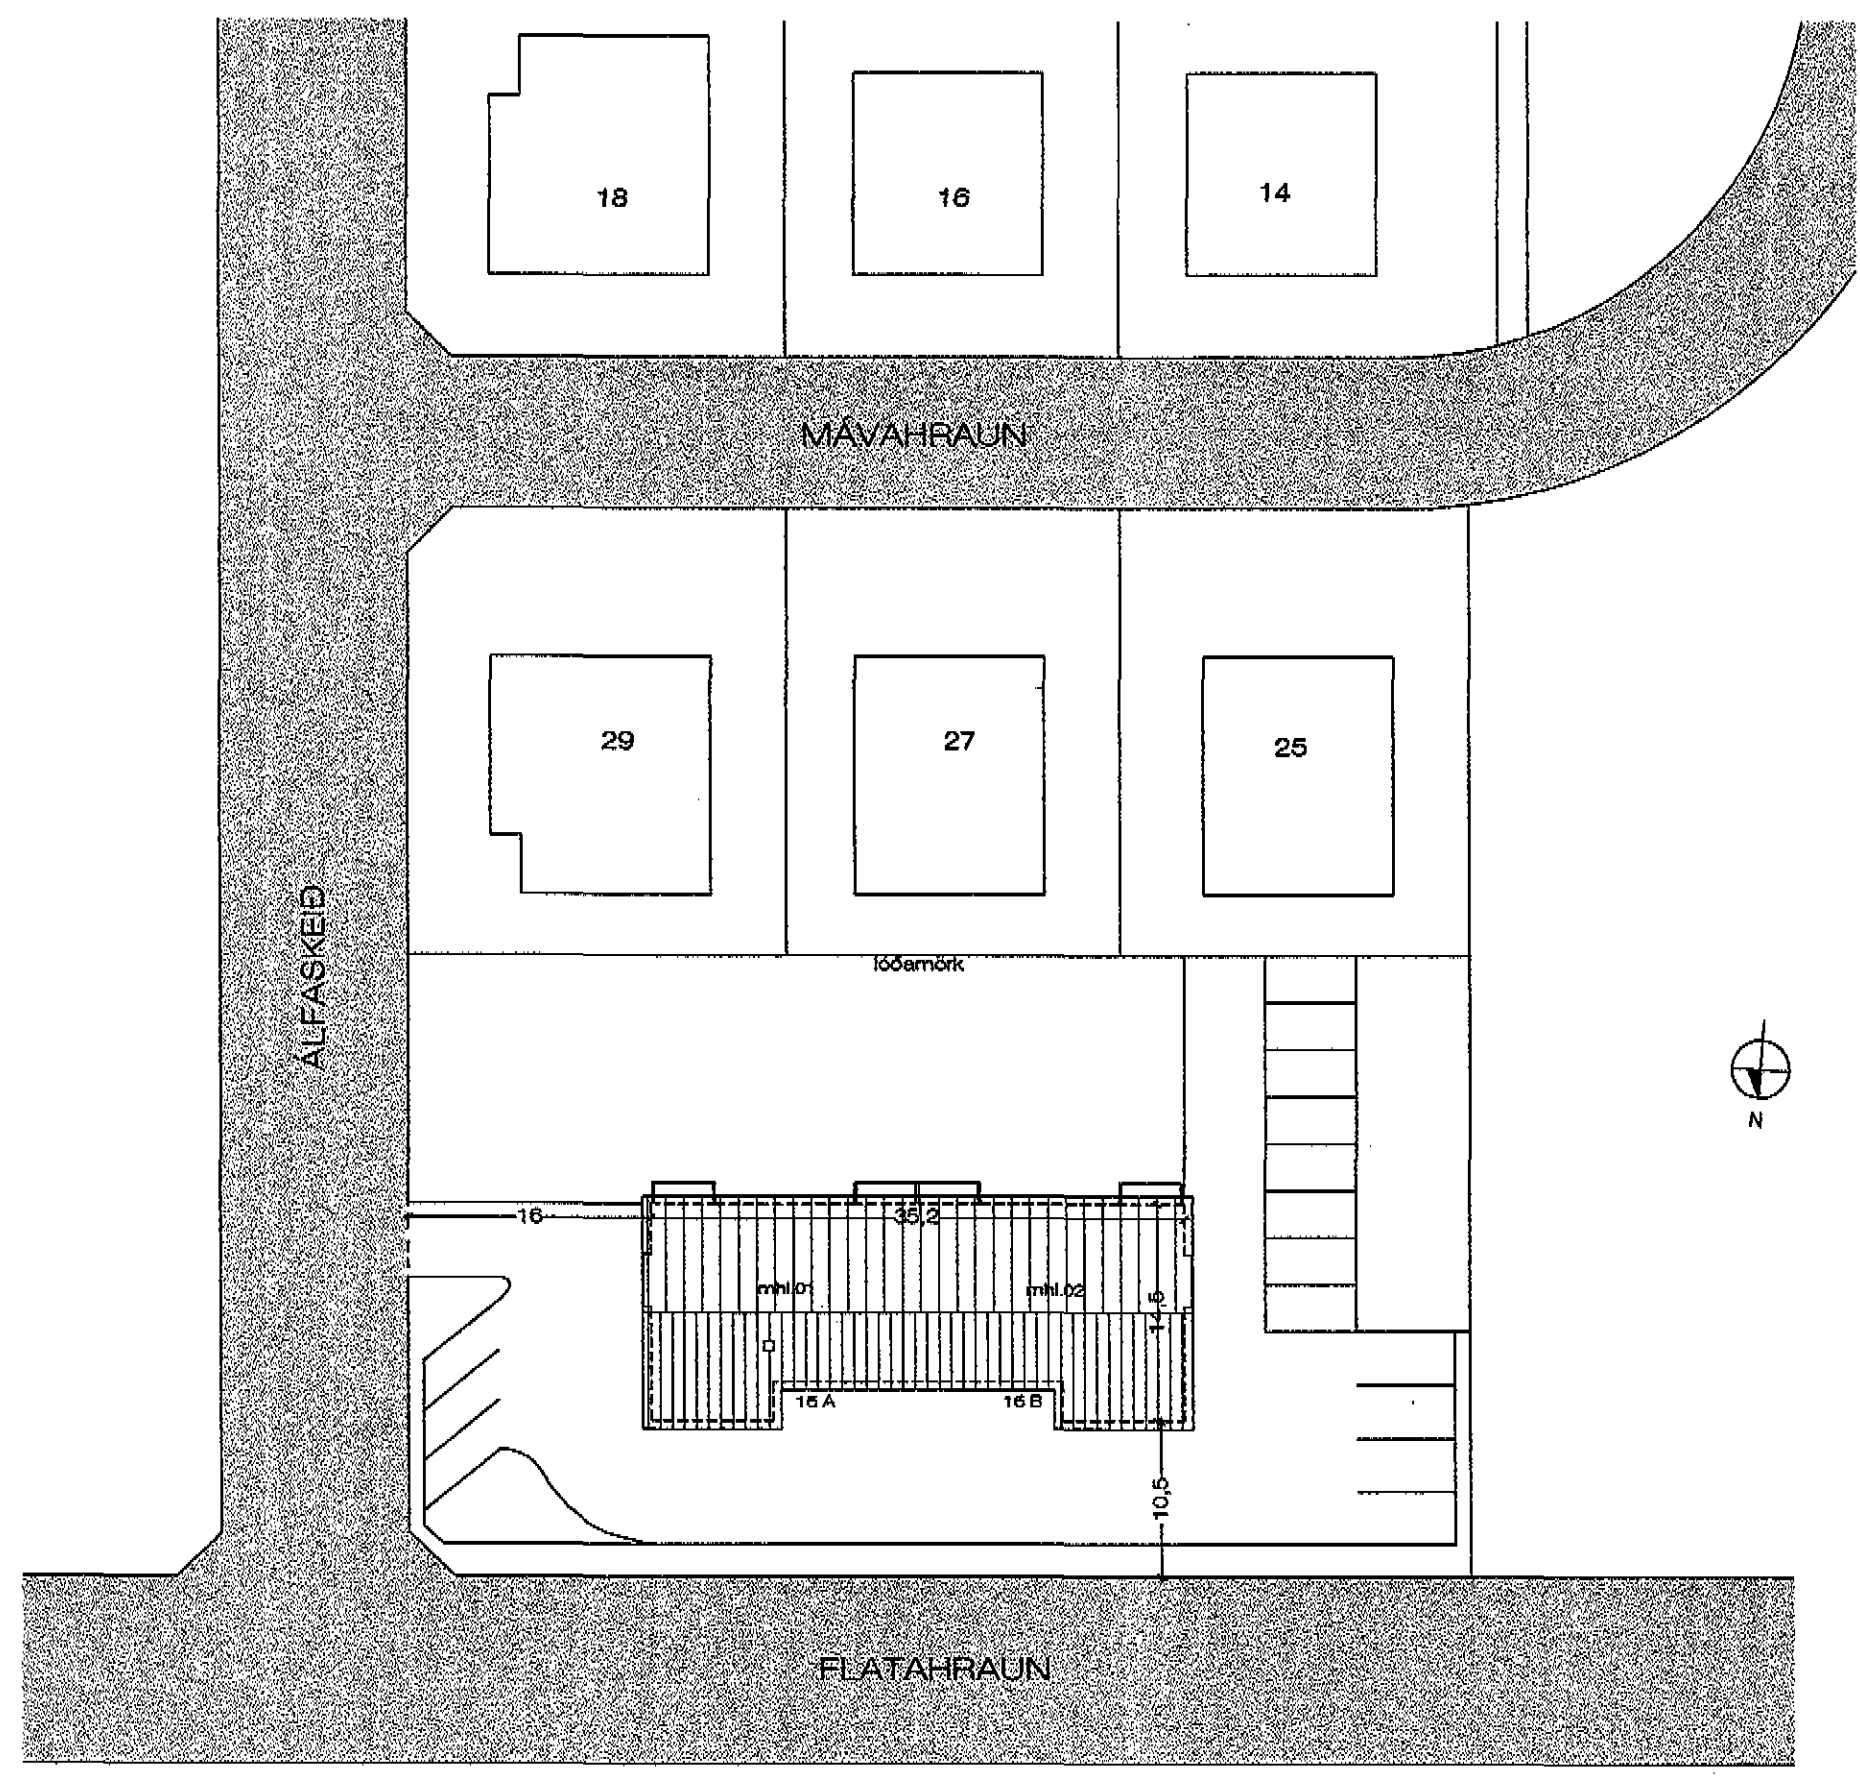

AFSTÖÐUMYND M 1 : 500

FLATAHRAUN 16a og 16b Hafnarfirði.

VERK. NR. _____ DAGS. 3-4-2001 MÁL. 1:500
TEIKN. NR. 01 BREYTT.

JÓN GUDMUNDSSON ARKITEKT *Jón Guðmundsson*
VINNUSTOFA SUBURLANDSBRÁUT 16 REYKJAVÍK SÍMI 552 5055

flatt1900.dwg 20.2.2001 09:19 Ragnheiður Ávaddóttir, Teiknistofa Jóns Guðmundssonar