




Byggingarfulltrúi  
samþykkir erindið.

18 APR. 2001

Bent skal á að samþykki þessi verður ekki  
virk, fyrr en eftir skráningu eignaskipta-  
yfirlýsingarinnar hjá Fasteignamat-  
rákisins og þinglýsingu hennar.

MP

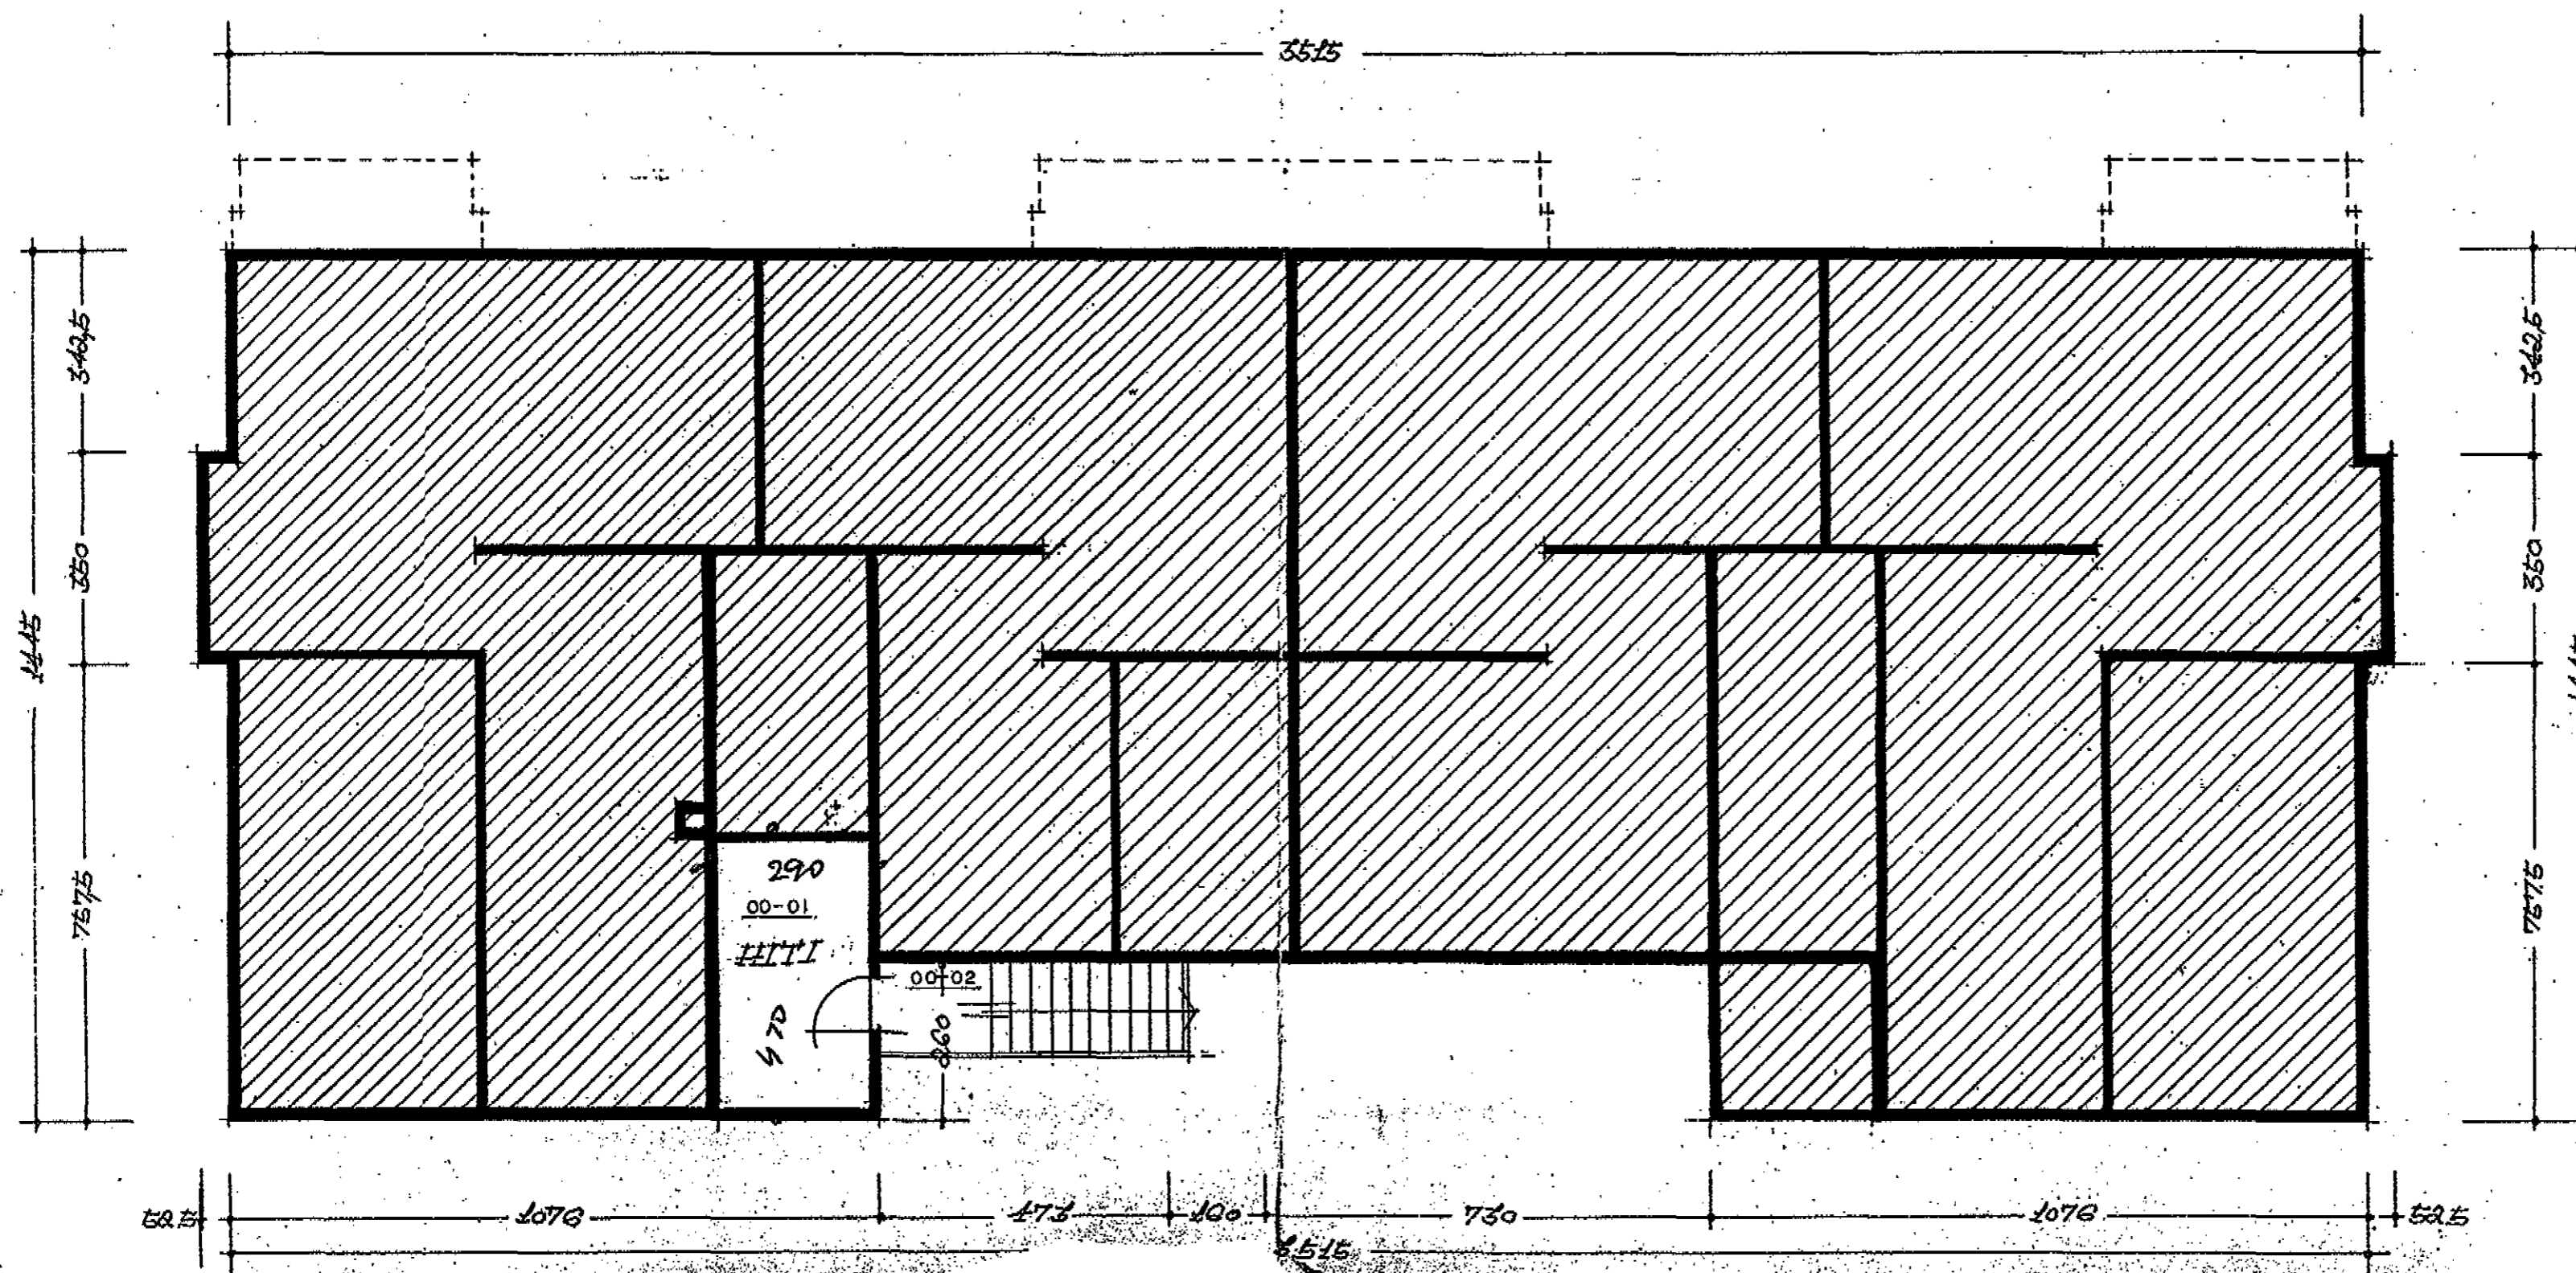

GRUNNMYND KJALLARA 1:100

FLATAHRAUN 16a og 16b Hafnarfirði.

VERK. NR.

DAGS. 3.-4.-2001

MÁL. 1:100

TEIKN. NR. 02

BREYTT.

JON GUDMUNDSSON ARKITEKT

VINNUSTOFA SUBURLANDSBRAUT 16

REYKJAVIK

SÍMI 552 5055

KT. 310661  
3259