




Byggingarfulltrúi  
samþykkir erindið.

18 APR. 2001

Bent skal á að samþykkt þessi verður ekki  
virk, fyrr en eftir skráningu eignaskipta-  
yfirlýsingarinnar hjá Fasteignamat-  
ráðsins og þinglýsingu hennar.

*KJP*

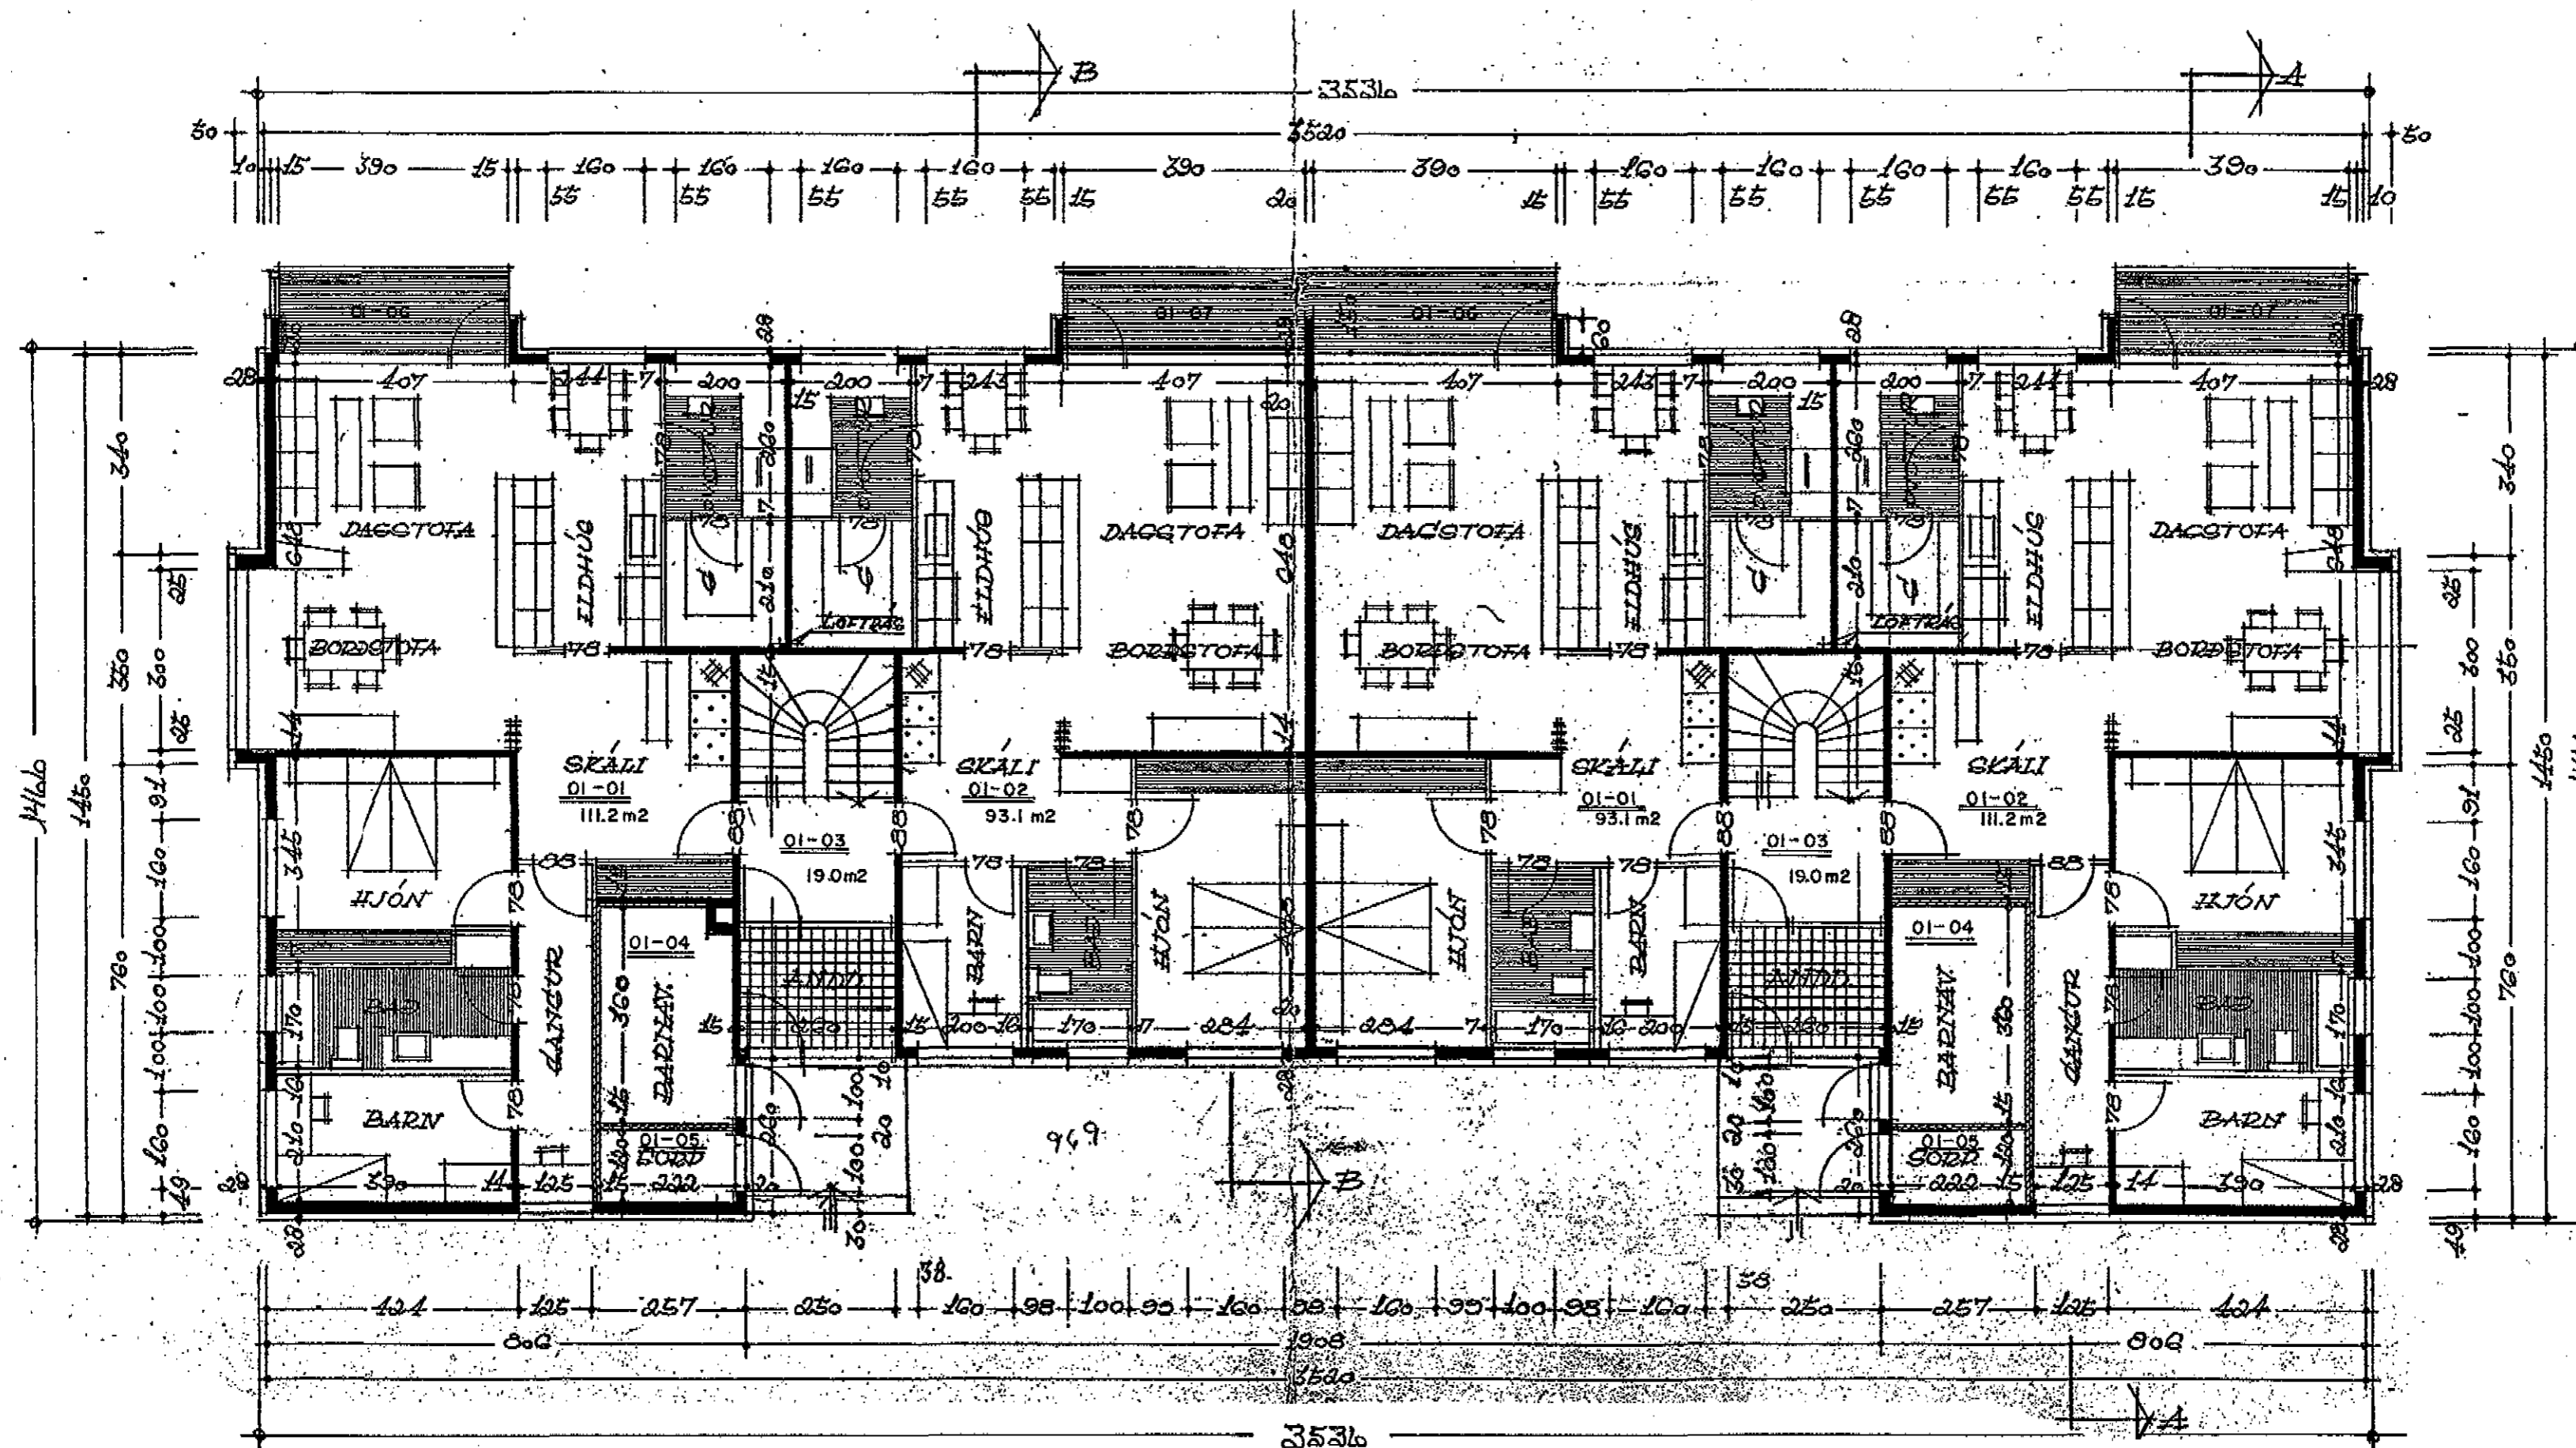

GRUNNMYND 1. HÆÐ. 1:100

FLATAHRAUN 16a og 16b Hafnarfirði.

VERK. NR.

DAGS. 3.-4.-2001

MÁL. 1:100

TEIKN. NR. 03

BREYTT.

JÓN GUÐMUNDSSON ARKITEKT

VINNUSTOFA SÚÐURLANDSBRÁUT 16

REYKJAVÍK

SÍMI 552 5055

*Jón Guðmundsson*

ST. 310051  
3250