




Byggingarfulltrúi samþykkir erindið.


18 APR. 2001

Bent skal á að samþykkt þessi verður ekki virk, fyrr en eftir skráningu eignaskipta- yfirlýsingarinnar hjá Fasteignamatli ríkisins og þinglýsingu hennar.

Handwritten initials

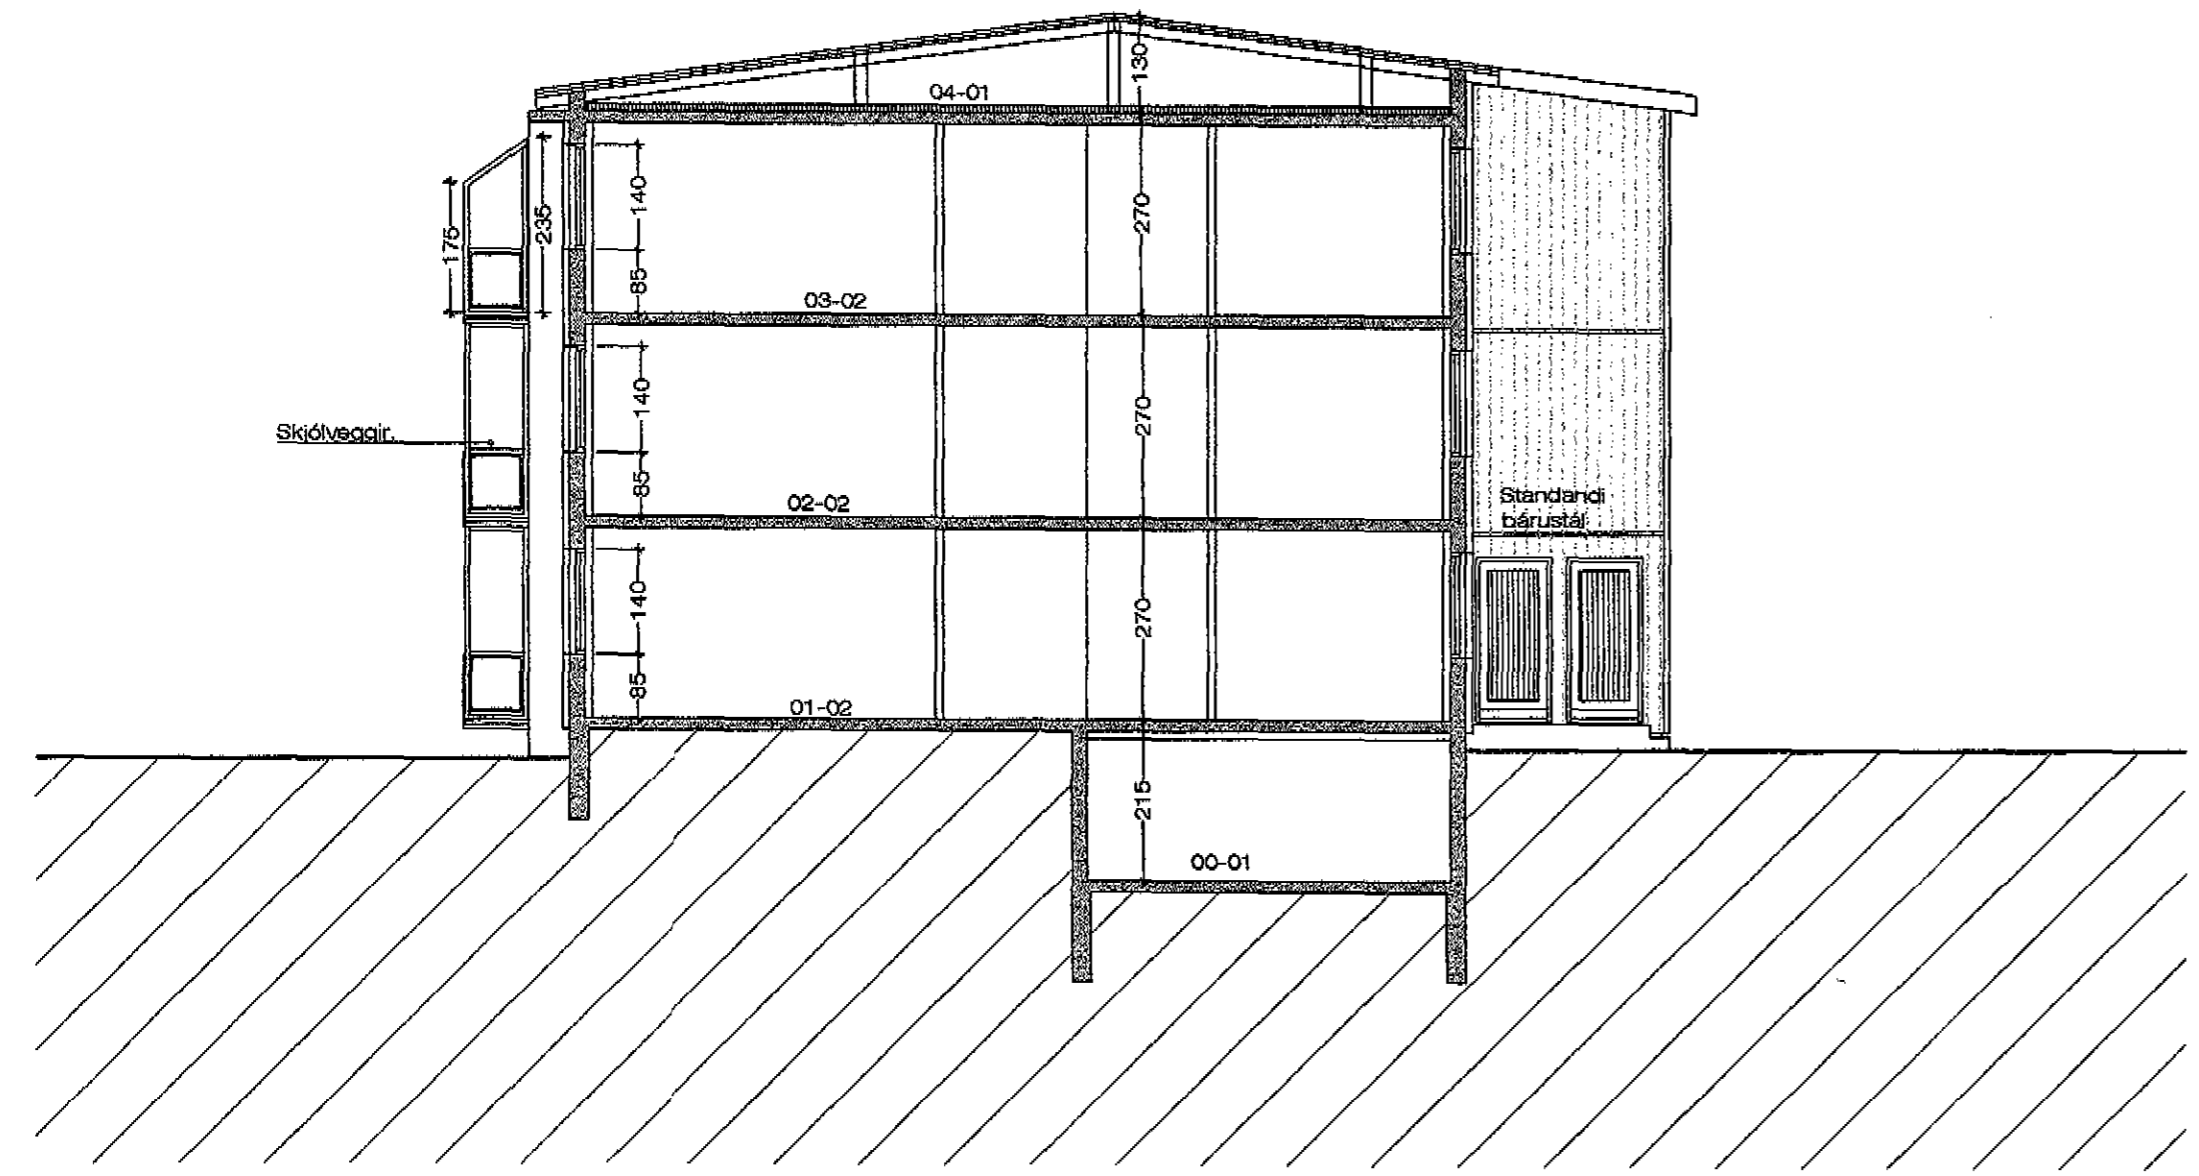

SNEIÐING B - B M 1:100

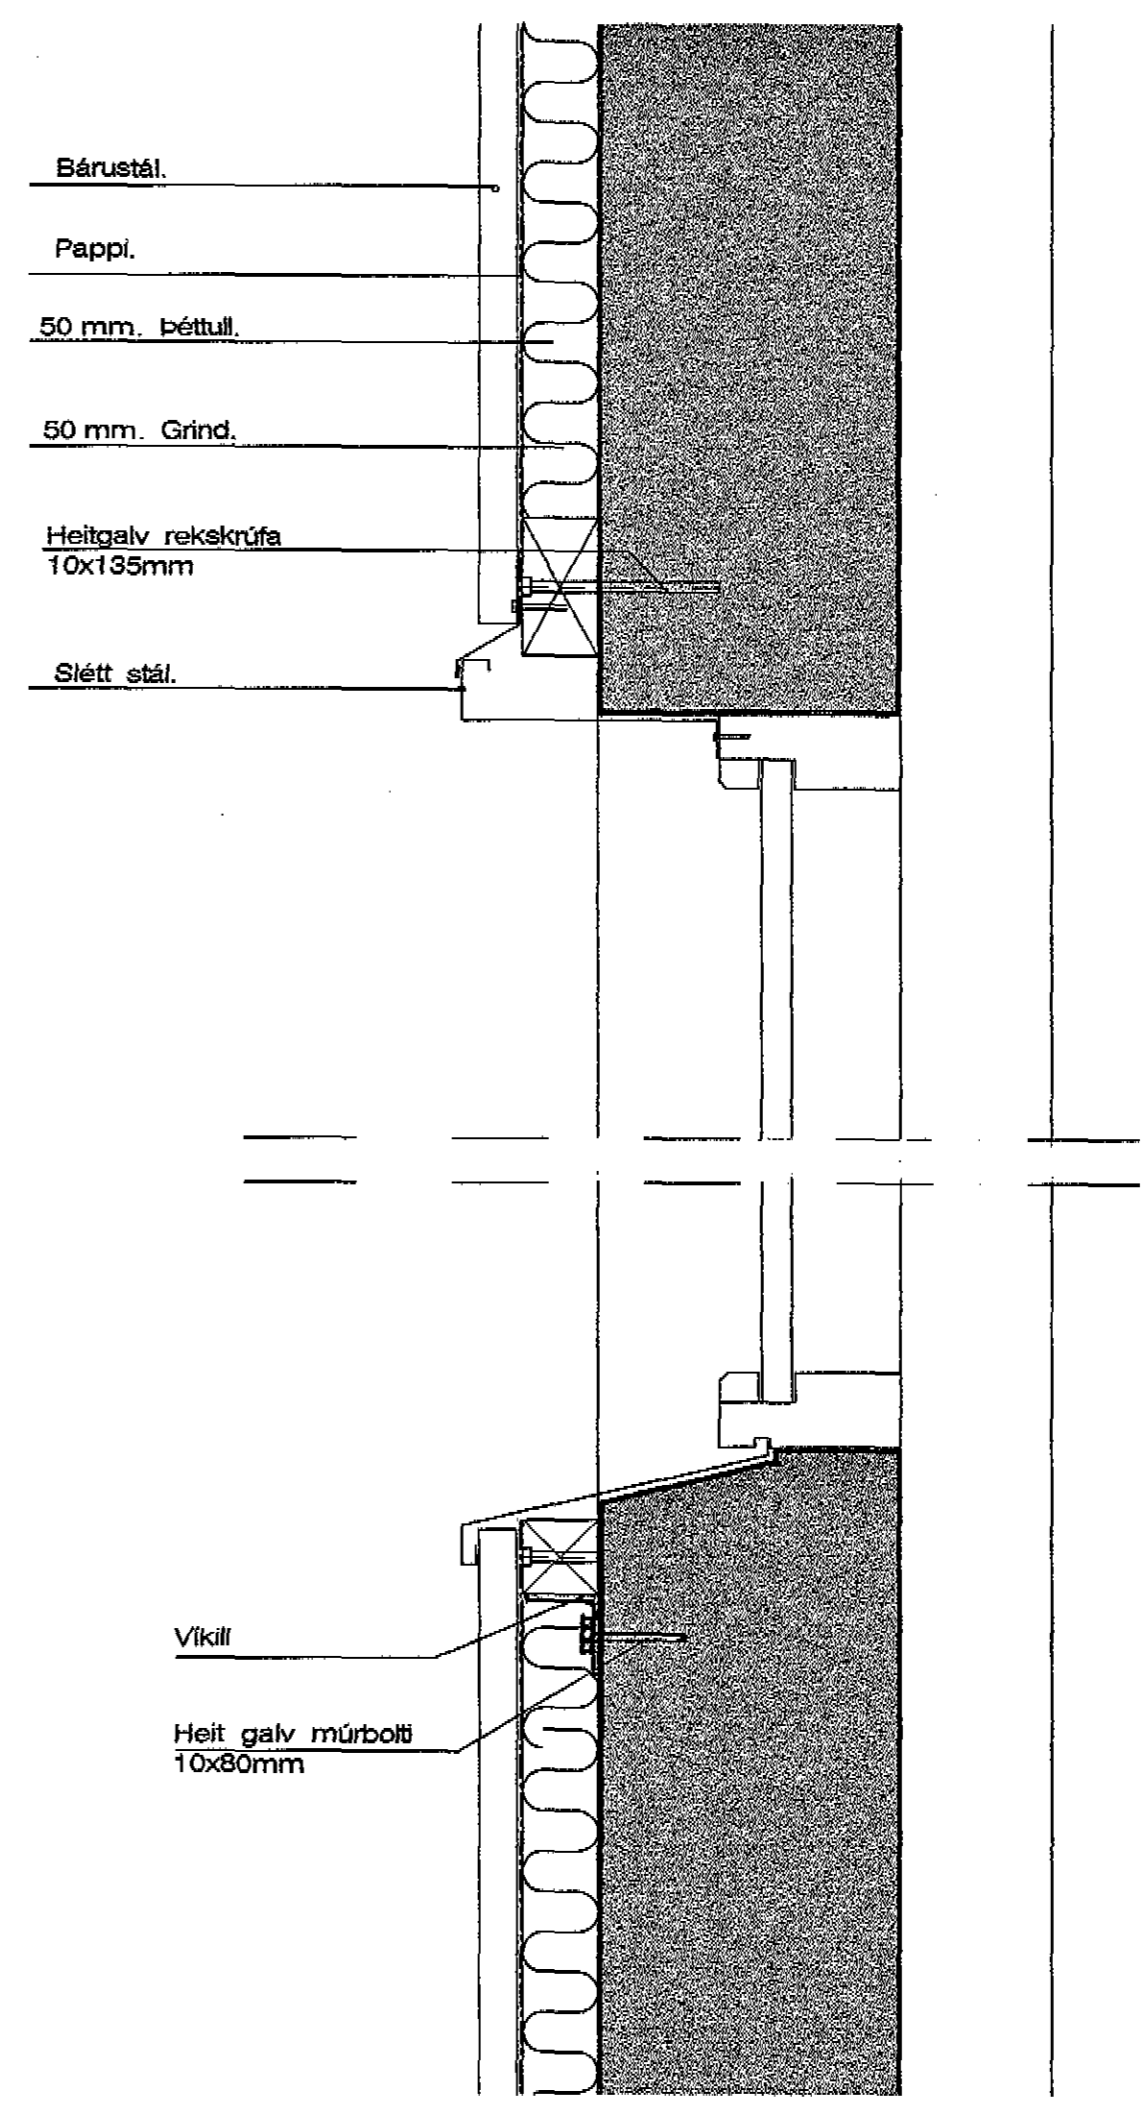

SNEIÐING M 1:5

FLATAHRAUN 16a og 16b Hafnarfirði.

VERK NR. TEKN. NR. 05 DAGS. 3.-4.-2001 MÁL. 1:100, 1:5 Breytt.

JÓN GUÐMUNDSSON ARKITEKT Vinnustofa Suðurlandsbraut 16 Reykjavík Sími 552 5055

flatt900.dwg 20.2.2001 09:19 Ragnheiður Aradóttir, Teiknistofa Jóns Guðmundssonar