

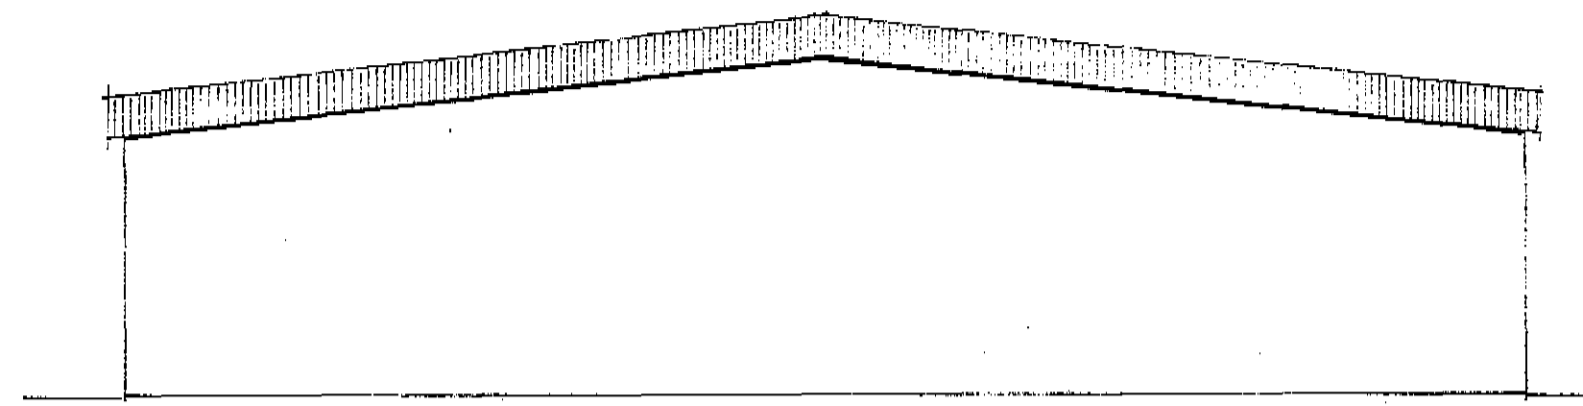
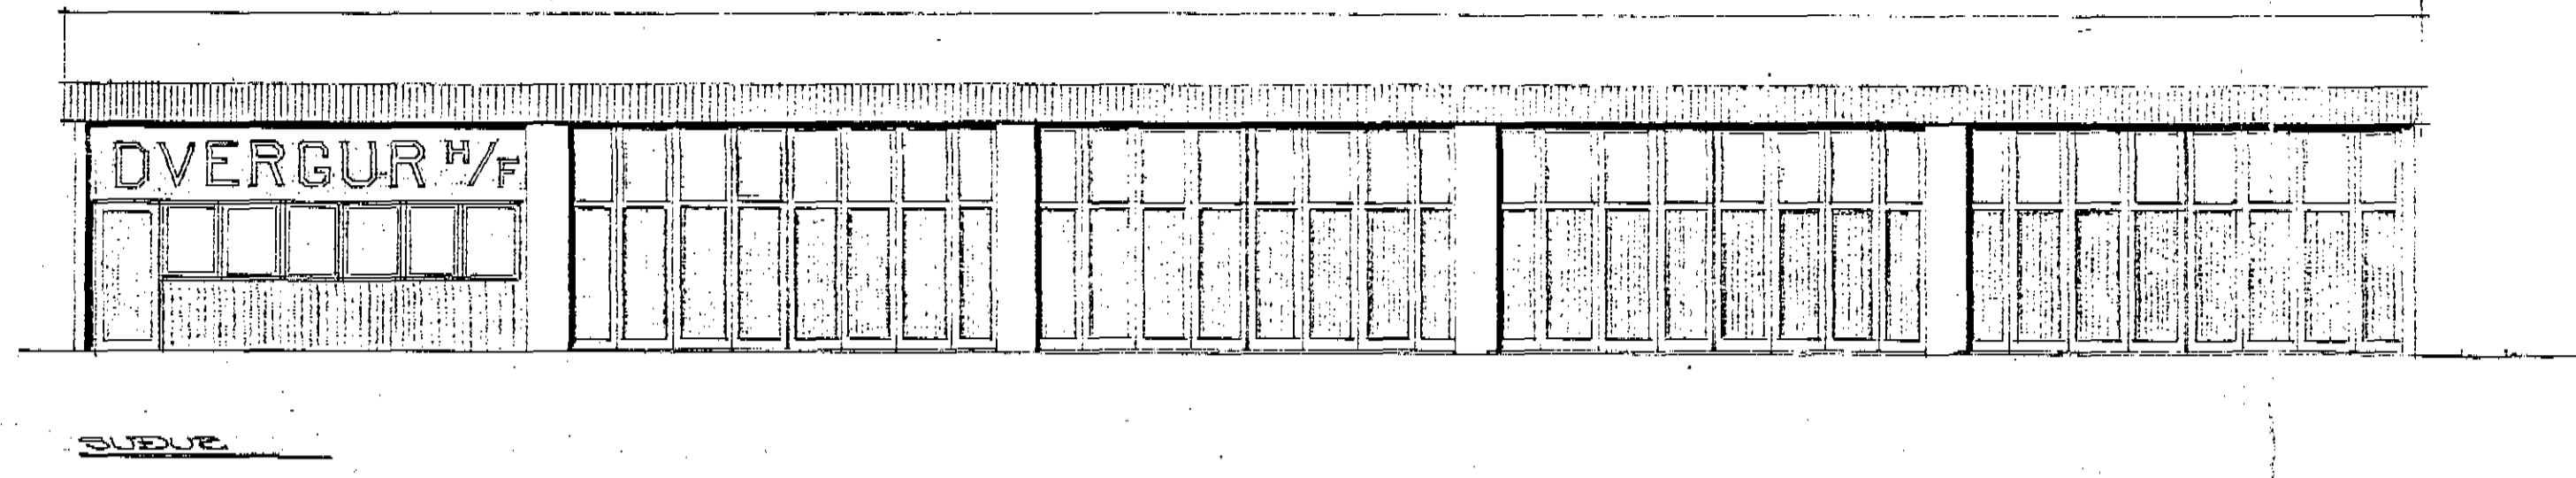
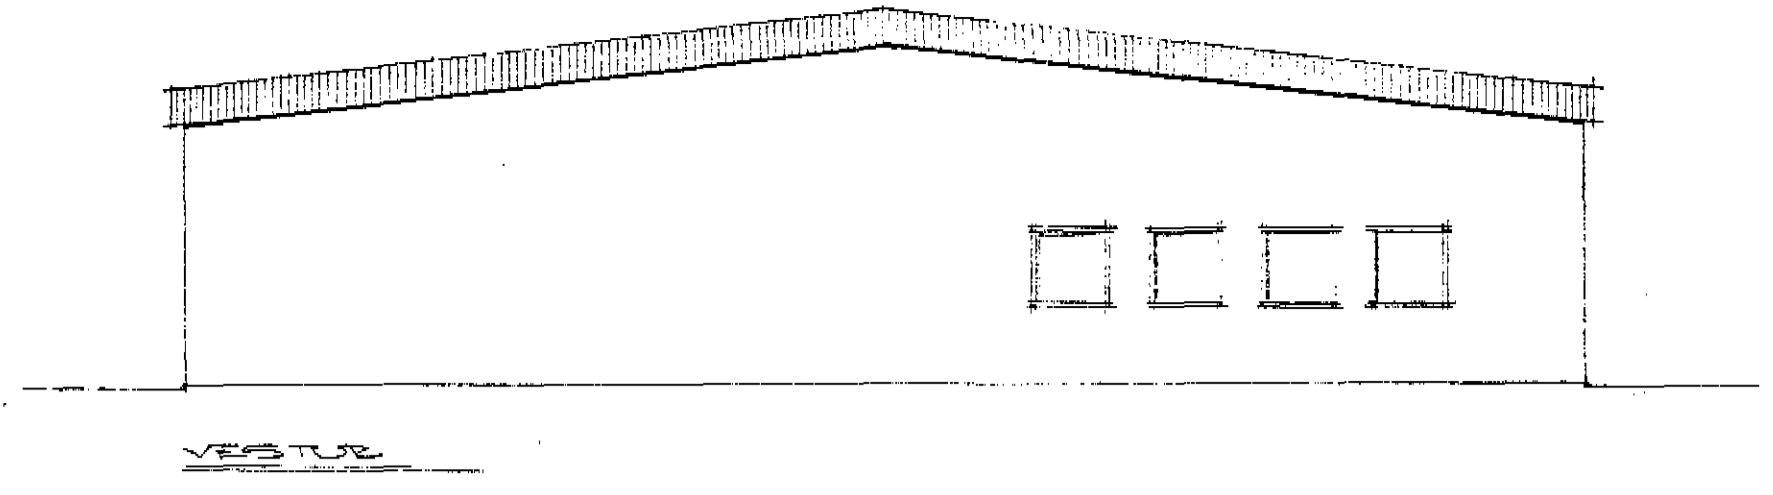
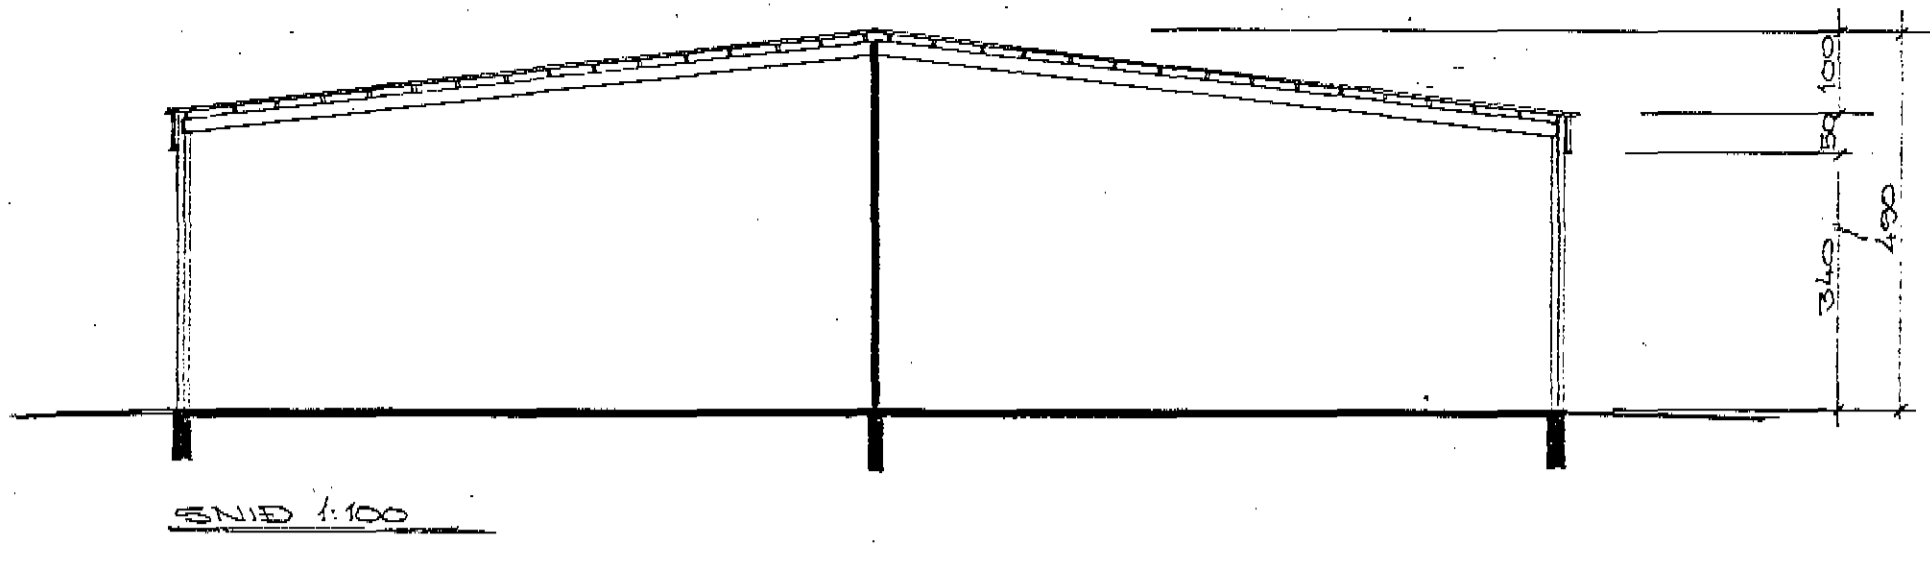
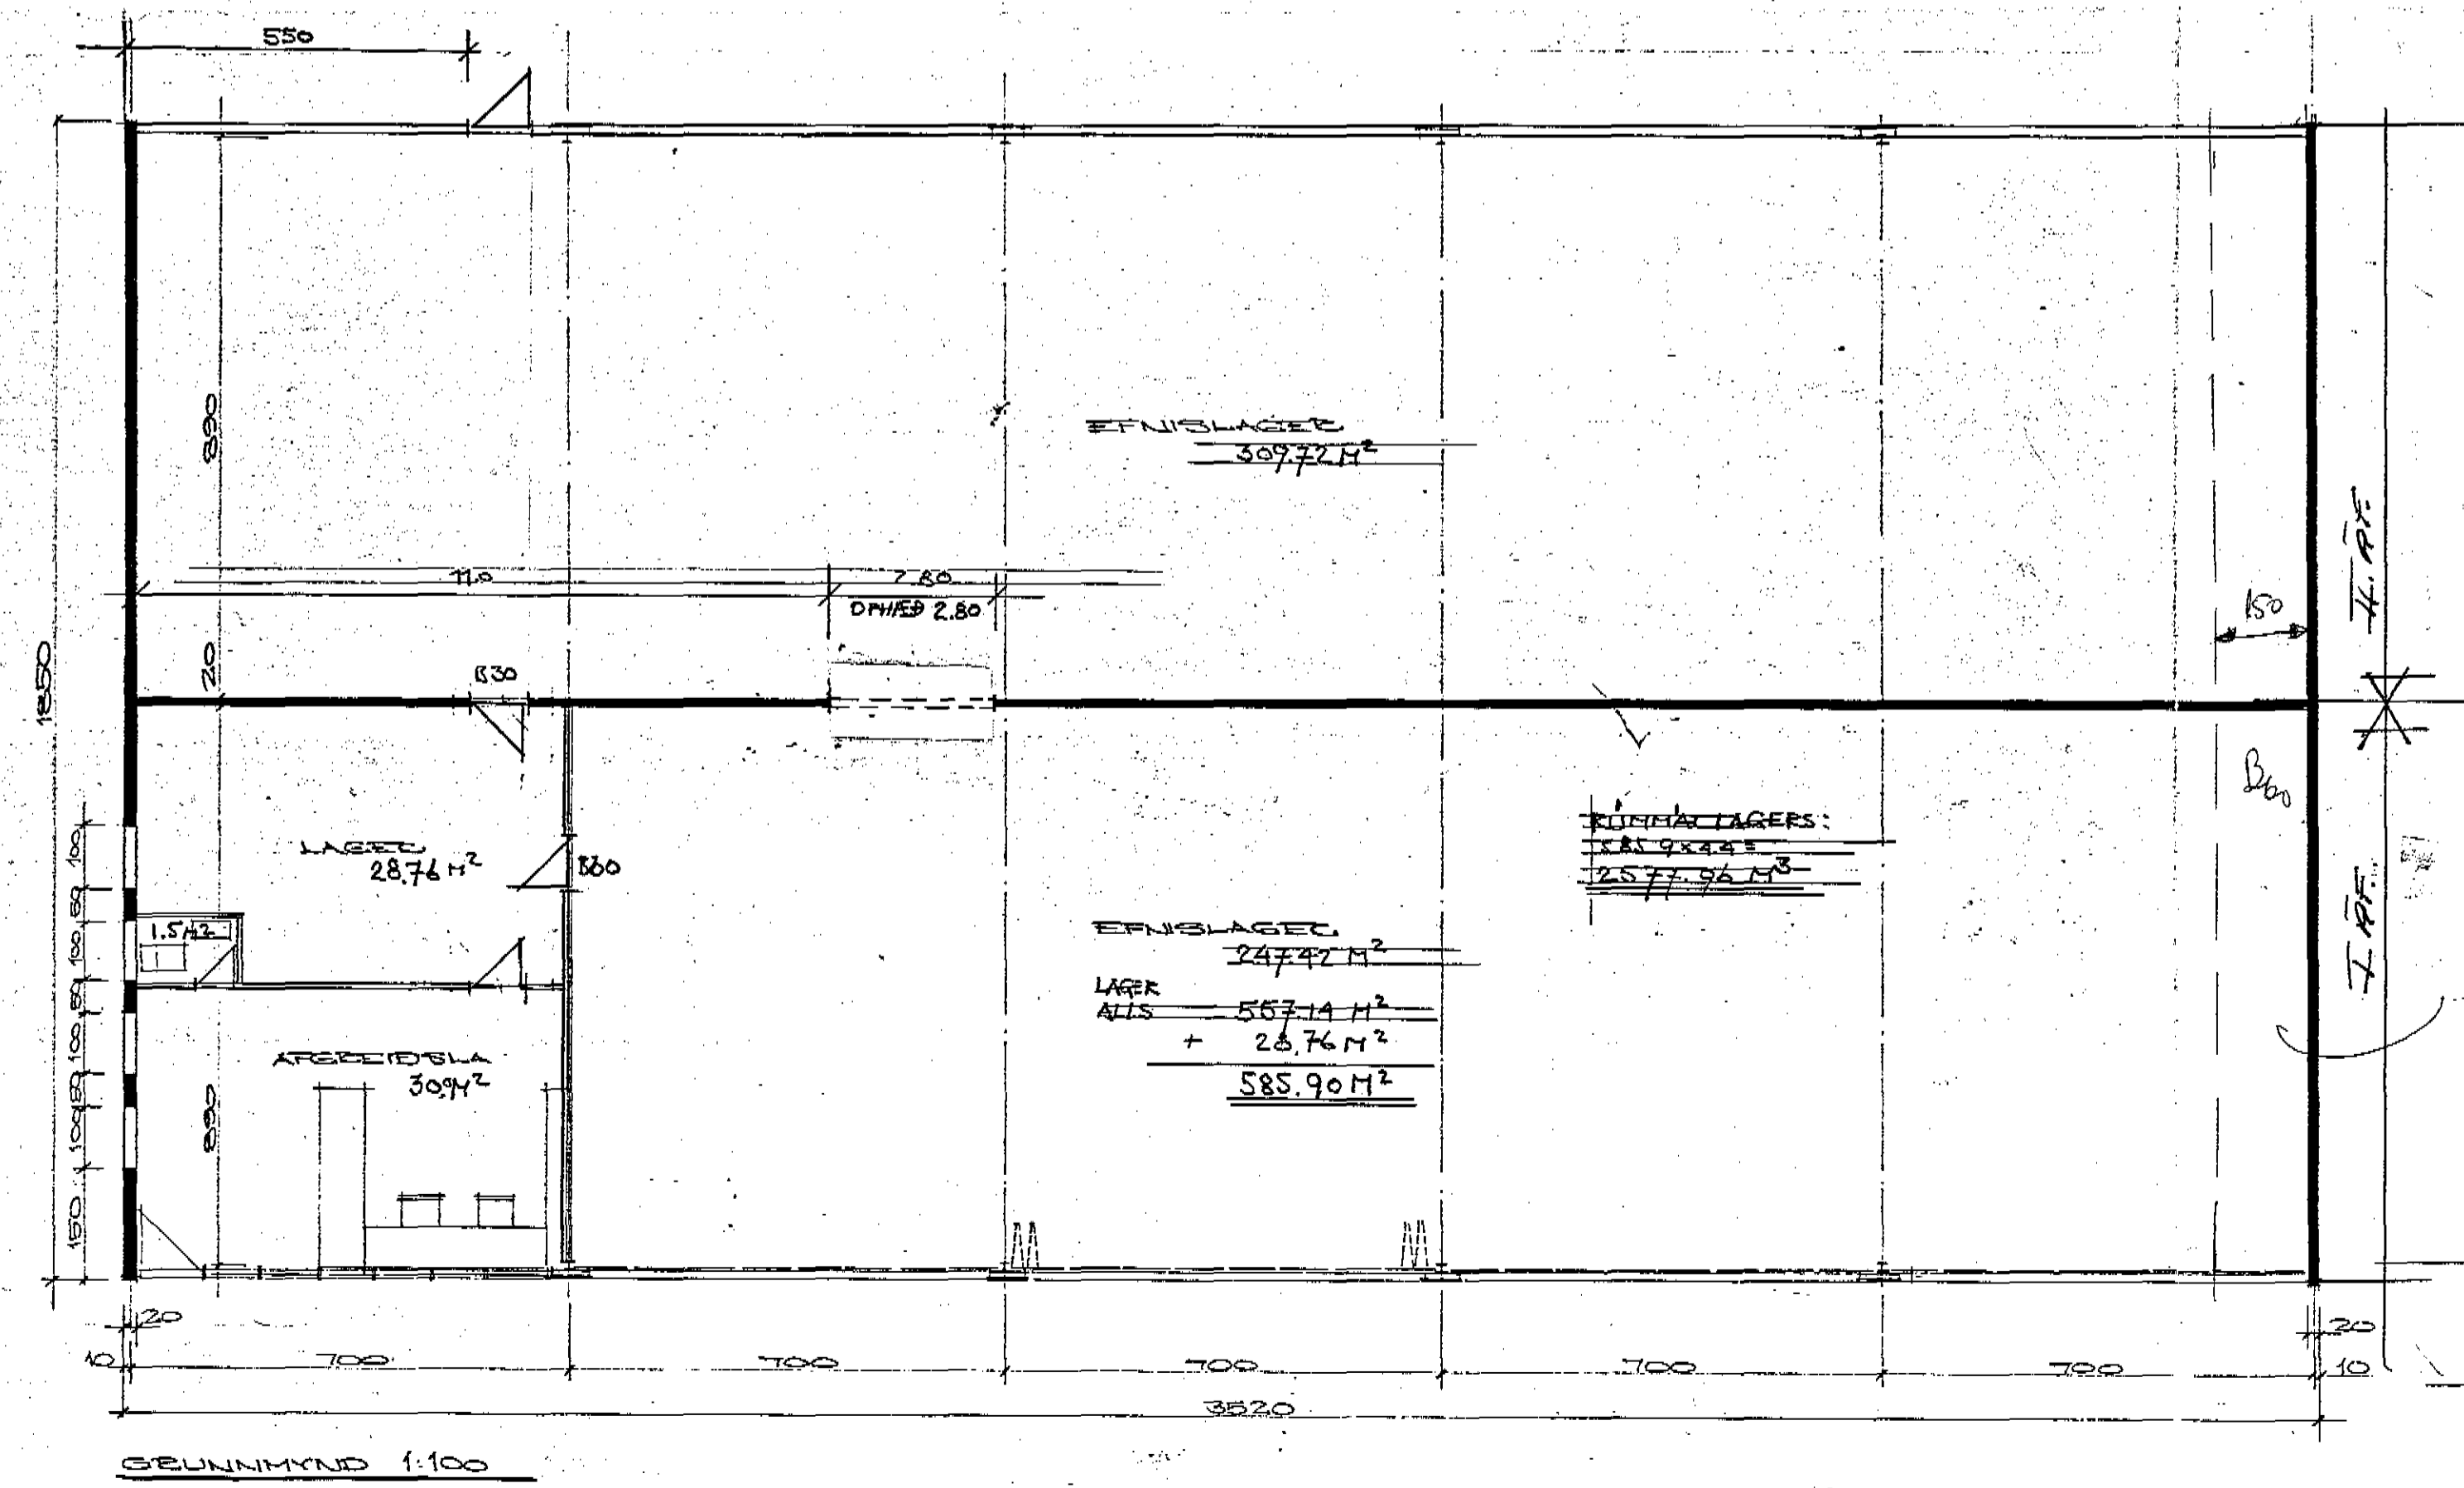


I. P.E. SAMP 29/8 74
 Samþykkt á fundi bygginga-
 nefndar p. 18.10. 1988
 BYGGINGAFULLTRÚINN
 Í HAFNARFIRÐI
 SJA Samp 18/8 93

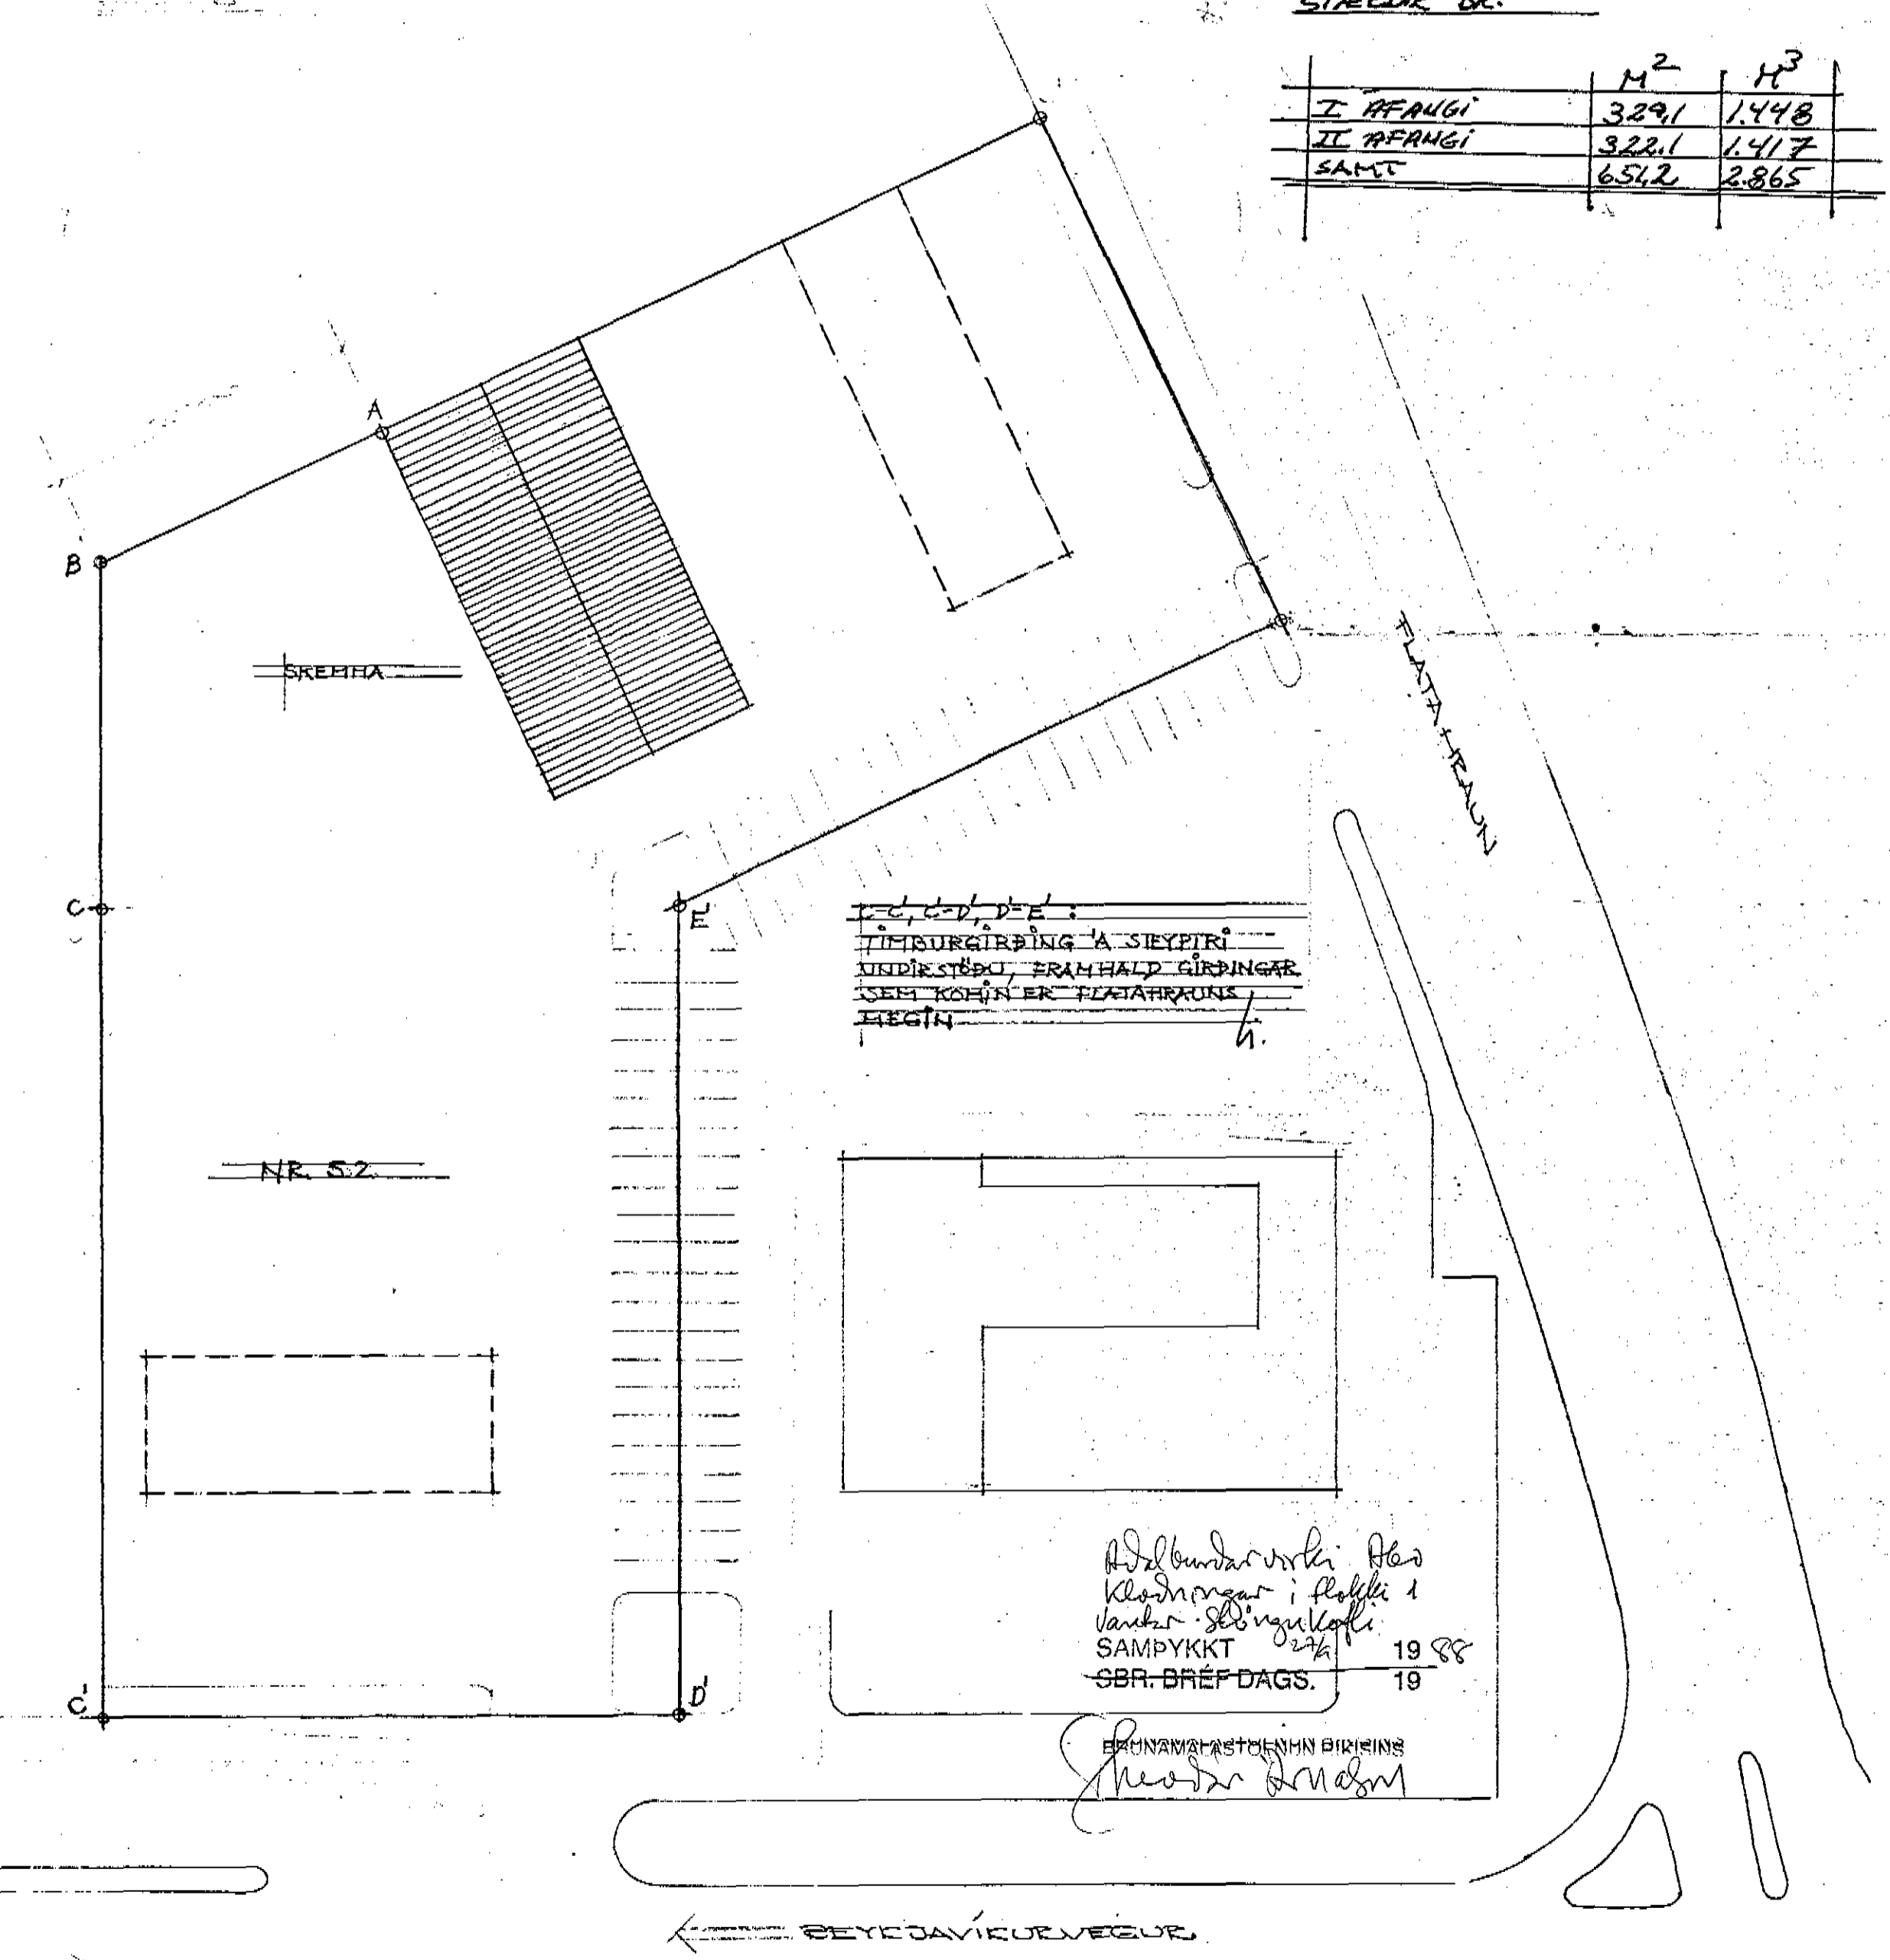

STÆÐIR BR.

	M ²	M ³
I. AFANGI	3291	1448
II. AFANGI	3221	1417
SAFT	6512	2865

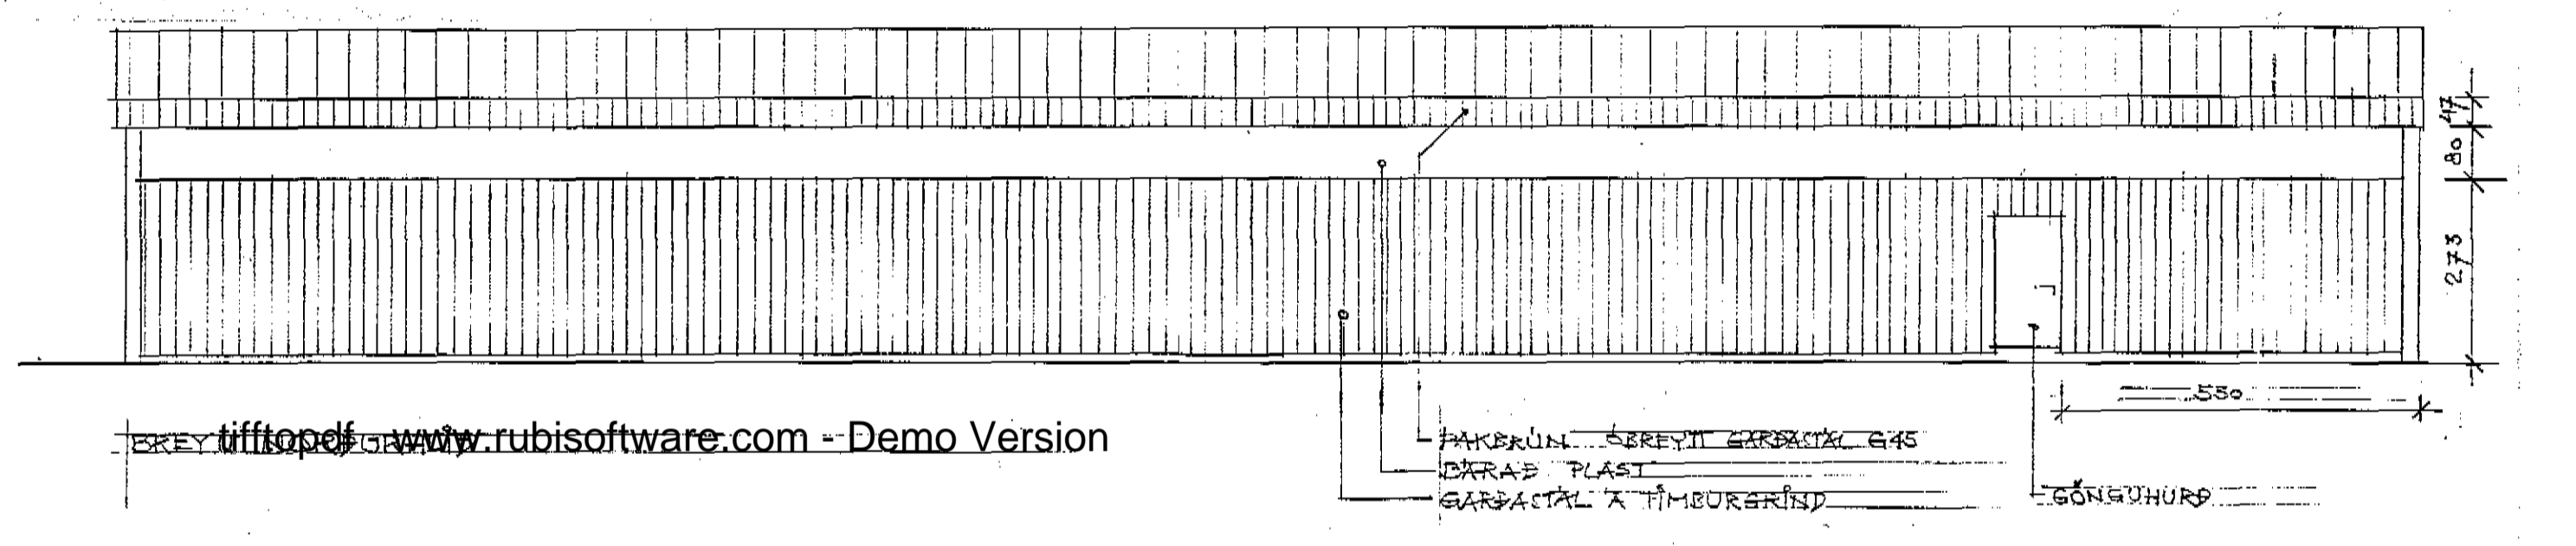

e.u. h.	MA'88	NORÐURHLÍÐ LOKAP	REYKJAVÍKURVEGUR 52 HAFNARFIRÐI EFNISGÆTALA
e.u. h.	JULI'88	GIRÐING	
BR.	DAGS	BREYTING	
VERKFRÆÐISTOFA ÁRMÚLA I REYKJAVÍK - Sími 83844 <i>Ólafur Ólafsson</i>			HANNAÐ KVARDI 1:100 TEIKNAD DAGS M.A. 74 YFIRFARID NR. 15 74 BL. AF.

GEIUNMYND 1:100

AFSTÖÐUMYND 1:500